

Plan d'alignement pour le chemin vicinal dit "Eteybove"

STAD AALST

Tableau parcellaire des terrains à exproprier


Section	Numéro	Propriétaires	Nature	Emprises		
				a	m	m
A	2041 ^a	Ph. De Wolf	Terrain Industriel	5	72	88
A	2037 ^a 2035 ^a 2038 ^a	Van Achter dorus. et Joseph-h	Terre Chable	2	57	00
A	2034 ^a	Zemayt W. en Owen	id.	0	91	87
A	2033 ^a	Van der Smissen	id.	2	22	60
A	2135 ^a 2136 ^a	Romain Woyersoen	id.	0	39	90
A	2136 ^a	S ^{ie} des maisons Curieuses	id.	0	26	29
A	2140 ^a	Vermessen V. der. Selon	id.	0	22	50

a faire de la ville

(verkleind)
(origineel in Atlas)

Regin voor byvoegsel aan onze
besluiting van boden
Aalst den 14 Mei 1892
de Gemeenteraad

De Sekretaris De Burgemeester Vorigster
(get.) E. Scheerlinckx (get.) Van Wambette

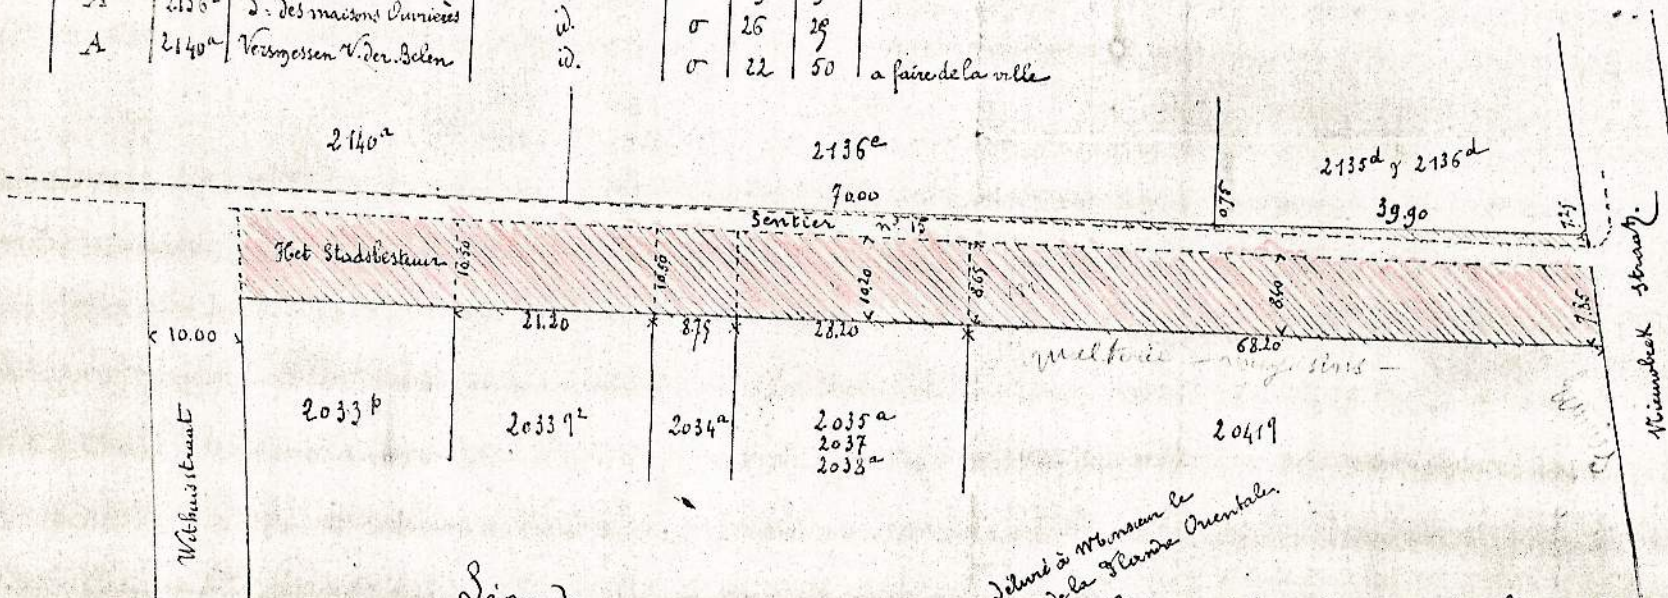

Legende

Lignes rouges - Alignement projeté
Hachures rouges - Terrains à exproprier

Déclaré à Monsieur le
Gouverneur de la Flandre Orientale.

Approuvé pour être annexé à l'Arrêté Royal du 14^{me} 1892

Le Ministre
(signé) Léon De Bruyn
Pour Copie Conforme:
Le Directeur Général,
(signé) E. Lamal.

Pour Copie Conforme Le Greffier de la Province de la Flandre Orientale.

Le Secrétaire
(signé) E. Scheerlinckx

Le Bourgmestre (supplé) De Grave.
(signé) Van Wambette

Emprunté gratis à la Bibliothèque
- huit Juin 1893
- moi Vol 95 fo 14 v. 6.
Le Receveur
(signé) Symens.