



VERSLAG VAN ONDERZOEK

Nr. onderzoek: 33/0934/42
Datum onderzoek: 20/12/2011
Aard onderzoek: Gelijkvormigheidsonderzoek van een elektrische installatie
Type lokaal: Algemene Zaal
Plaats onderzoek: Residentie DENDERHOF
Termurenlaan 12
9320 EREMBODEGEM
Eigenaar: Skyline Projects NV
Vorstlaan 292 – 1160 OUDERGEM
Installateur: Elektro Schoonaert **BTW (of Iik):** 0458.187.121
Inspecteur: Krist Vansuypeene
Netbeheerder: EANDIS **Telnummer:** 61020385

Onderzoek De installatie werd gecontroleerd volgens de voorschriften van het A.R.E.I. art. 86 en 270

Dienstspanning: 3 N 400V
Aankomstleiding: XVB 4 x 10 mm²
Max. beveiliging: 40 A
Isolatiweerstand: 910 MΩ
Aardingsweerstand: 9 Ω Aardelektrode: lus

Algemene differentieelstroominrichting: IΔn: 300 mA In: 40 A 4 p Type: A
Aantal kringen: 8
Bijkomende differentieelstroominrichting: IΔn: 30 mA In: 40 A 4 p Type: A
Voor kringen nrs.: 7 tot 8

Inbreuken Geen inbreuken vastgesteld.


BESLUIT De installatie is conform met het A.R.E.I. en mag in dienst gesteld worden.


De algemene differentieelschakelaar is verzegeld met een loodje met het teken E.T.
Het ééndraadschema en opstellingschema werden voor gezien getekend.

Het controlebezoek voorzien door art. 271 van het A.R.E.I. moet uiterlijk plaats hebben op: 20/12/2036.

De Inspecteur,


Krist Vansuypeene

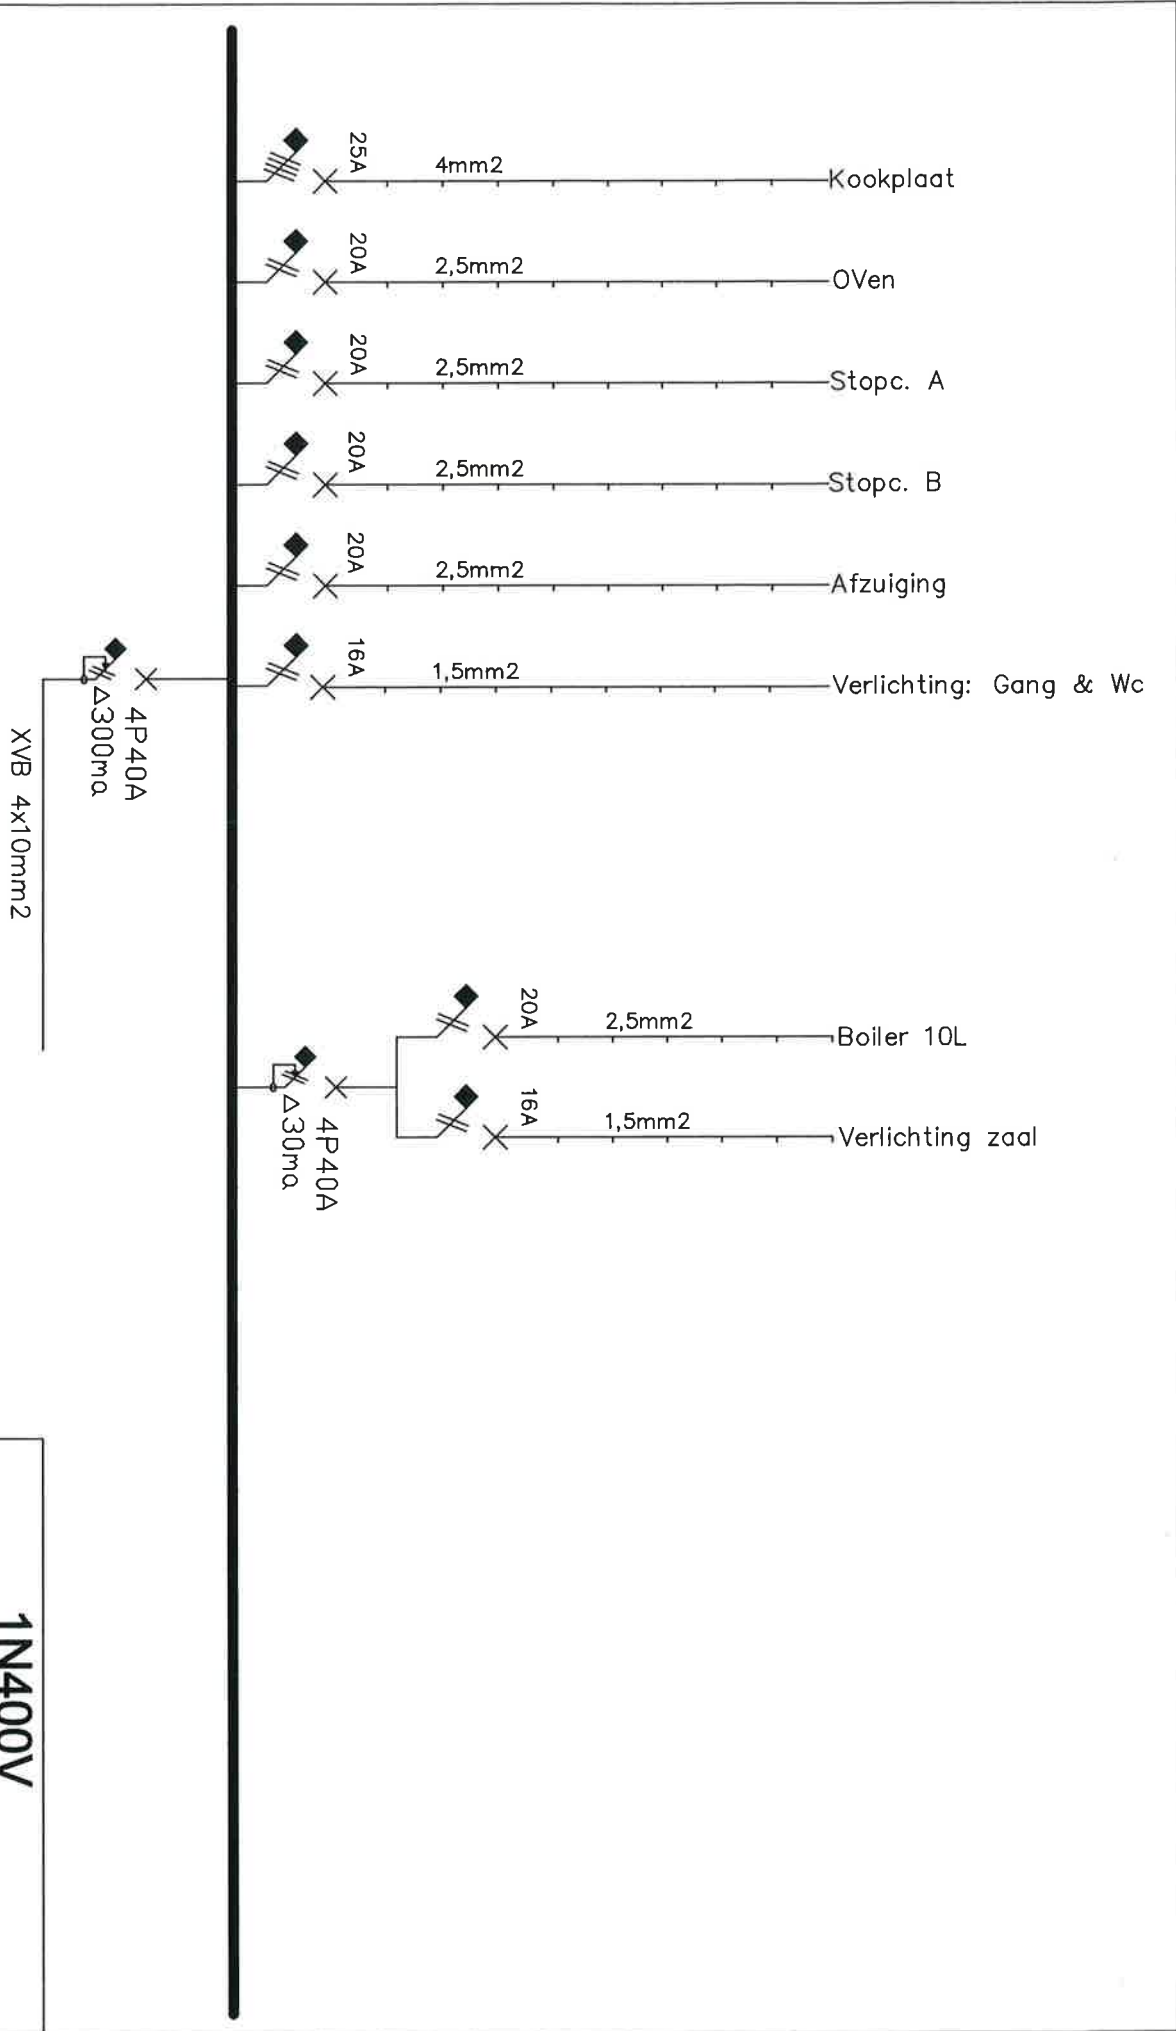

Eigenaar Skyline Projects Vorstlaan 292 1160 Oudergem	Erkend keuringsorganisme: Datum: 20/12/2011  ELEKTRO-TEST v.z.w.-ASBL KRIST VANSUYPEKENE Inspecteur G.s.m.: 0475/871.867	ELEKTRO SCHODDAERT REYGAERDIJKSTRAAT 18 8630 VEURNE Tel 058 314069 Fax 058 315542 elektro@schoddaert.be	Residentie Res Denderhof (blok D) Termurenlaan 12 9320 Erembodegem Gemeenschappelijke zaal
1N400V			