


ERPE-MERE
VOORHEEN ERPE

Enig blad 1^e afd. X

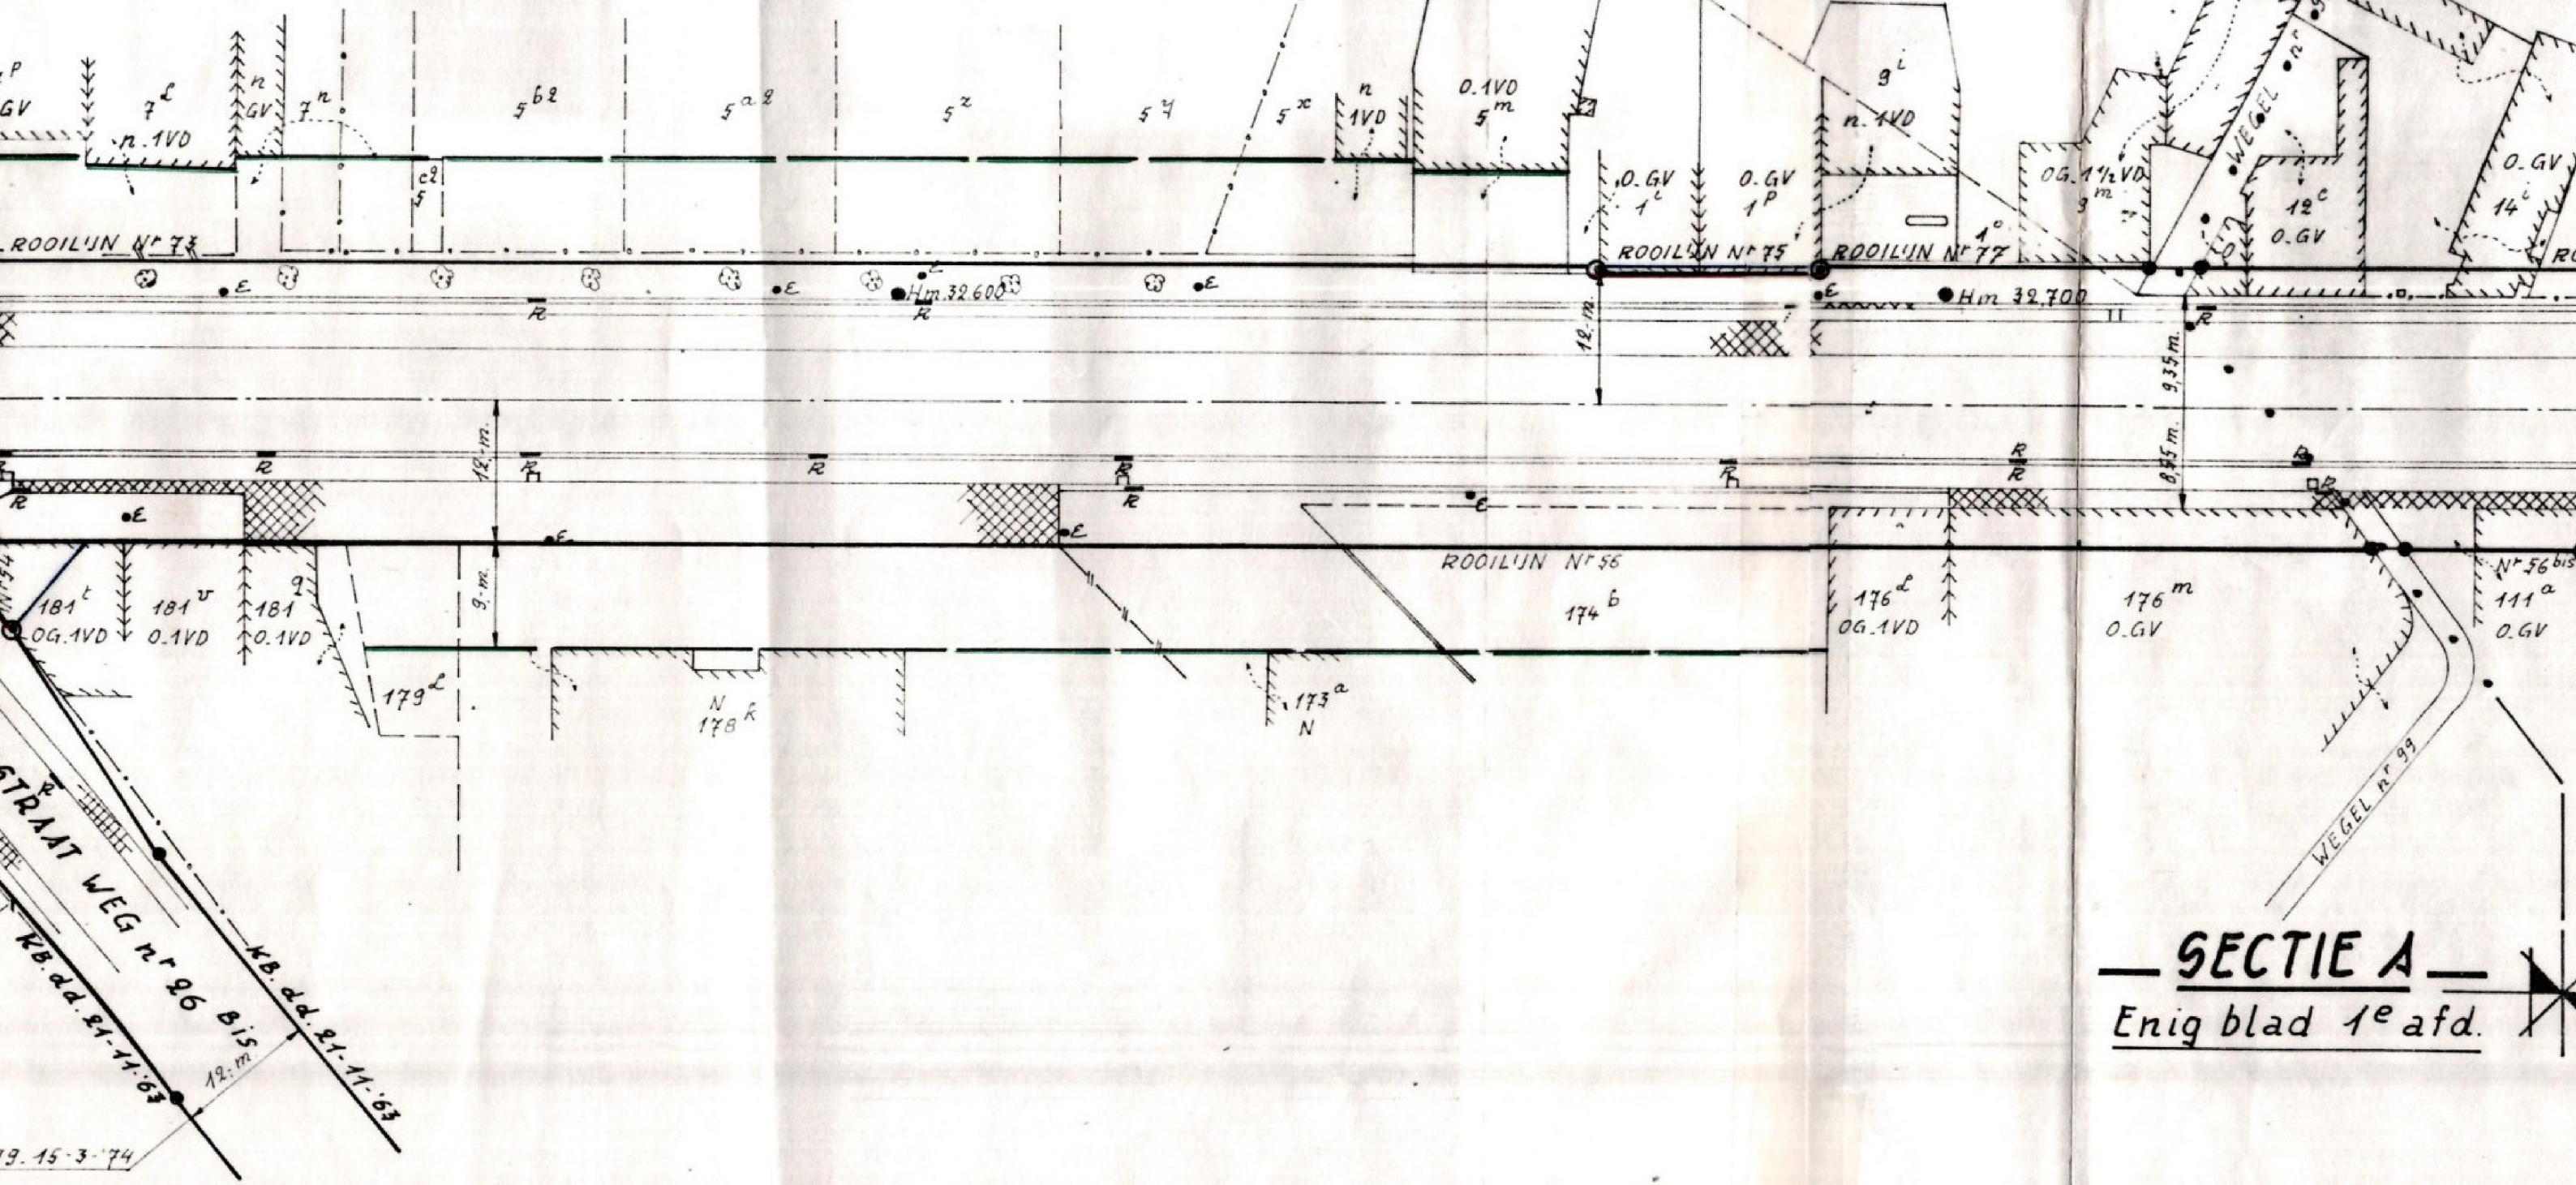

SECTIE A
 Enig blad 1^e afd.

STRAAT WEG n^o 26 BIS
 KB. dd. 21-11-63
 19.15-3-74