



ELECTRO-TEST V.Z.W.
A.S.B.L.

Erkend controleorganisme
Organisme de contrôle agréé

Externe Dienst Technische Controle
Service Externe Contrôle Technique

Maatschappelijke zetel
Siège social
Kerkstraat 33
B-1820 Melsbroek

VERSLAG VAN ONDERZOEK

Nr. onderzoek: 33/0169/17
Datum onderzoek: 25/02/2011
Aard onderzoek: Gelijkvormigheidsonderzoek van een elektrische installatie
Type lokaal: Appartement n° CD 02
Plaats onderzoek: Residentie DENDERHOF
Termurenlaan 14
9320 EREMBODEGEM
Eigenaar: Skyline Projects NV
Vorstlaan 292 – 1160 OUDERGEM
Installateur: Elektro Schoonaert **BTW (of Ik):** 458.187.121
Inspecteur: Krist Vansuypeene
Netbeheerder: EANDIS Tellernummer : 50306722

Onderzoek De installatie werd gecontroleerd volgens de voorschriften van het A.R.E.I. art. 86 en 270

Dienstspanning: 3 N 400V
Aankomstleiding: XVB 4 x 10 mm²
Max. beveiliging: 40 A
Isolatiweerstand: 101 MΩ
Aardingsweerstand: 2,1 Ω Aardelektrode: lus

Algemene differentieelstroominrichting: IΔn: 300 mA In: 40 A 4 p Type: A
Aantal kringen: 15
Bijkomende differentieelstroominrichting: IΔn: 30 mA In: 40 A 4 p Type: A
Voor kringen nrs.: 10 tot 15

Inbreuken Geen

Nota : Keuken en badmeubel nog niet geplaatst.
Verwarmingstoestellen nog niet geplaatst.

BESLUIT

De installatie is conform met het A.R.E.I. en mag in dienst gesteld worden.

De algemene differentieelschakelaar is verzegeld met een loodje met het teken E.T.
Het ééndraadschema en opstellingsschema werden voor gezien getekend.

Het controlebezoek voorzien door art. 271 van het A.R.E.I. moet uiterlijk plaats hebben op: 25/02/2036.

De Inspecteur,

Krist Vansuypeene




ELECTRO-TEST
Krist VANSUYPEENE
Hoofdingespecteur
krist.vansuypeene@electro-test.be
Gem - 32 475 87 12 67

☎ (02) 751.98.39
☎ (02) 751.52.09
BE 0434 433 603

KBC : 734-1126000-33
IBAN nr : BE79 7341 1260 0033
BIC adres : KREDBEBB

DEXIA : 068-2117692-15

www.electro-test.be
info@electro-test.be
RPA Brussel

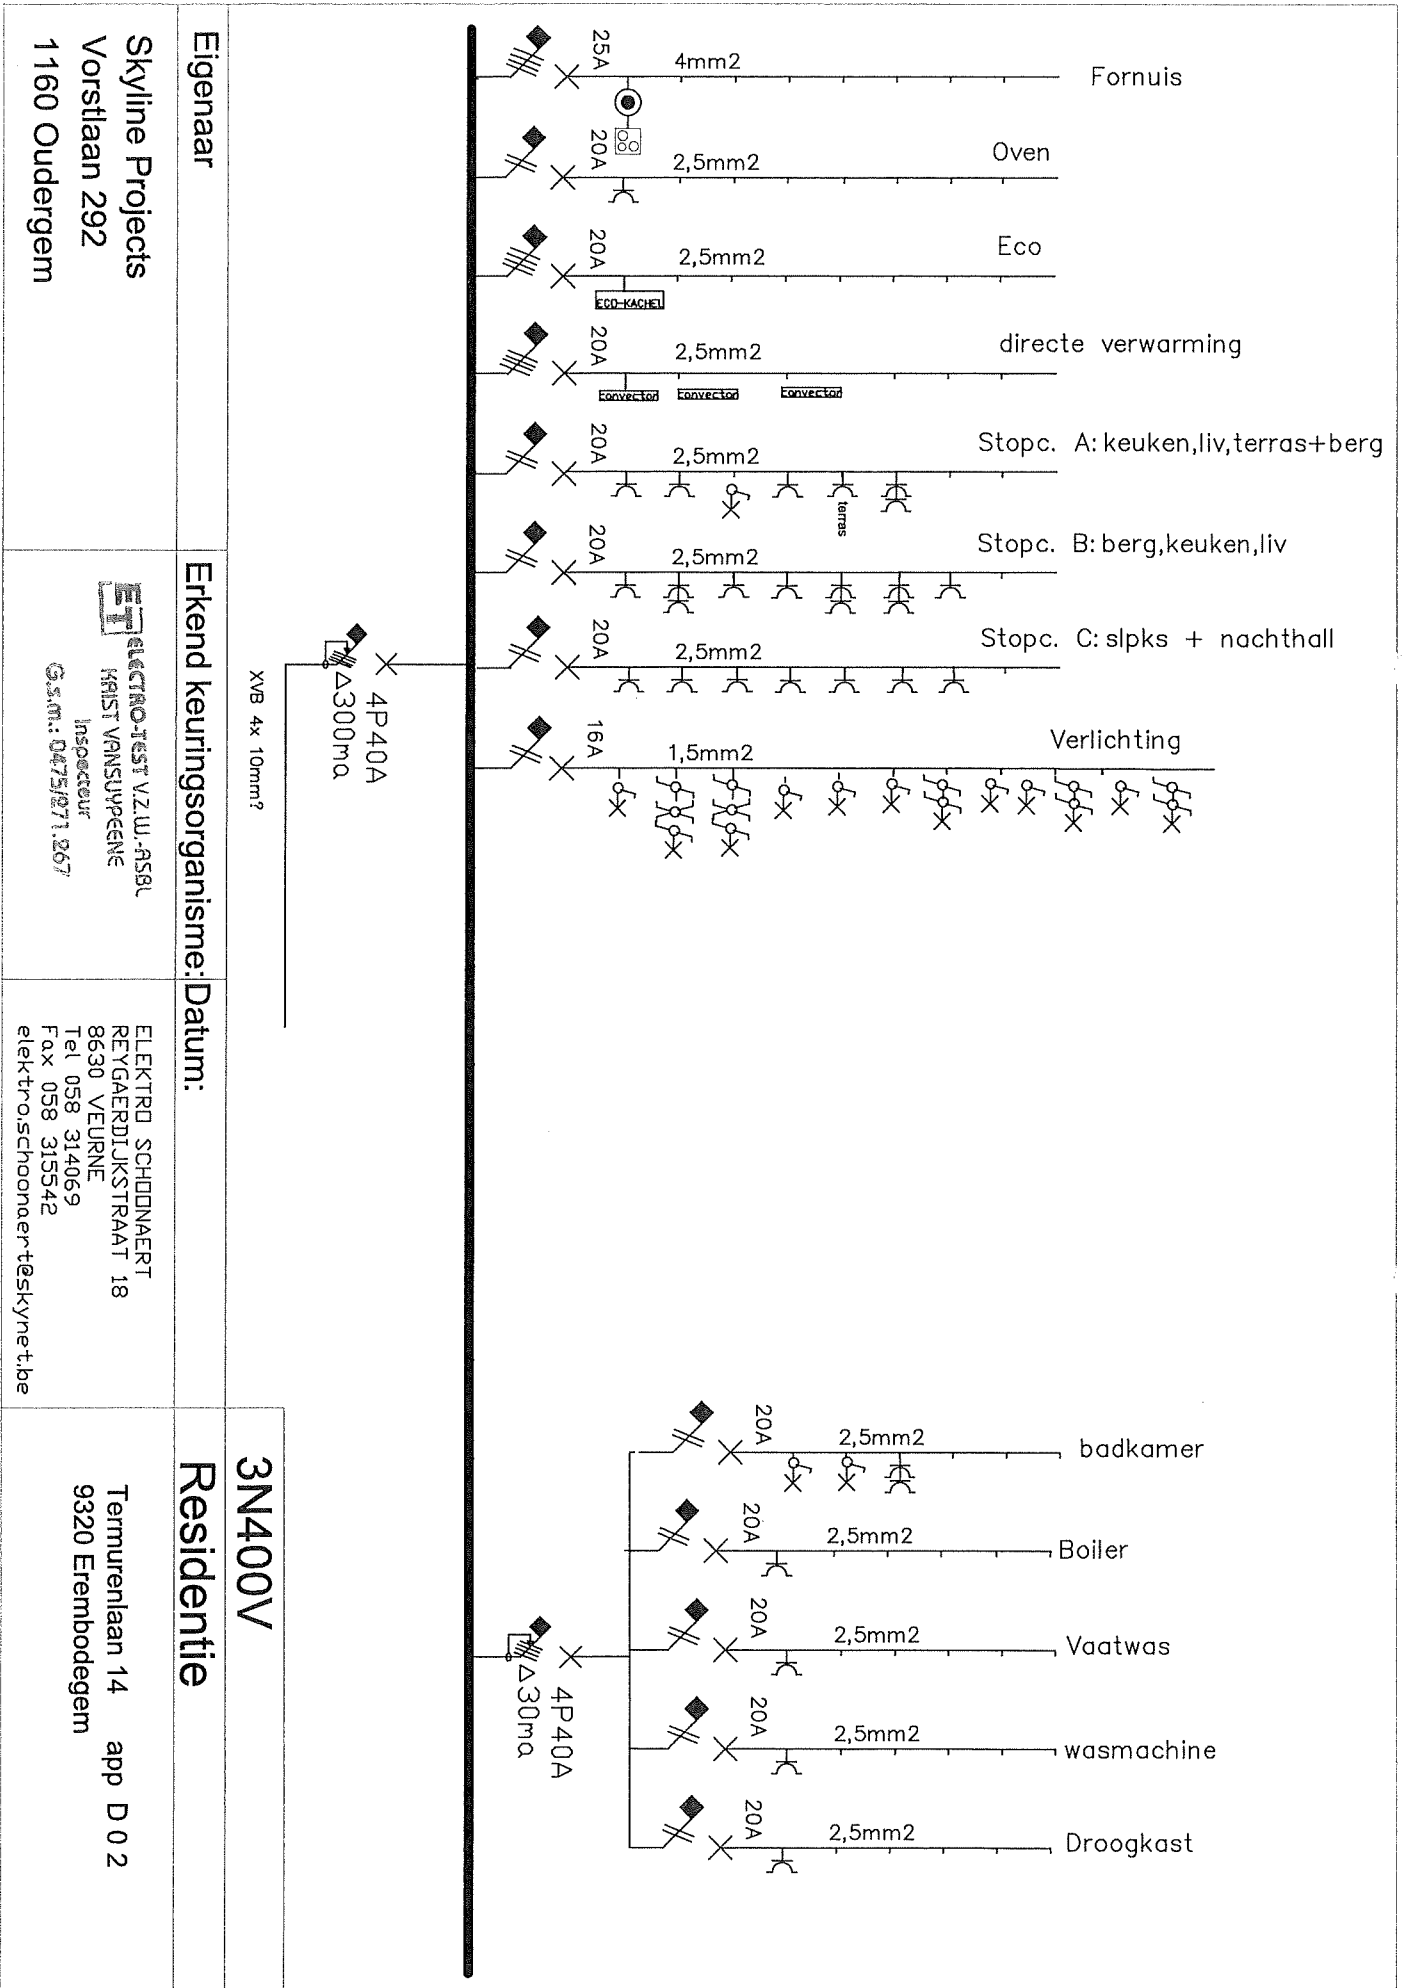

Eigenaar
 Skyline Projects
 Vorstaan 292
 1160 Oudergem

Erkend keuringorganisme: Datum:
 ELEKTRO-TEST V.Z.W.-ASBL
 KRIST VANSUPEENE
 Inspecteur
 G.S.m.: 0475/271.267

Residentie
 3N400V
 ELEKTRO SCHIDDAERT
 REYGARDELIJKSTRAAT 18
 8630 VEURNE
 Tel 058 314069
 Fax 058 315542
 elektro.schoonaer-testkyne@t.be

Residentie
 Termurenlaan 14 app D 02
 9320 Erembodegem