


- Legende verhardingen:
- Waterdoorlatende klinkers
  - Niet waterdoorlatende tegels
  - Gras met groen

Terrainprofiel AA'

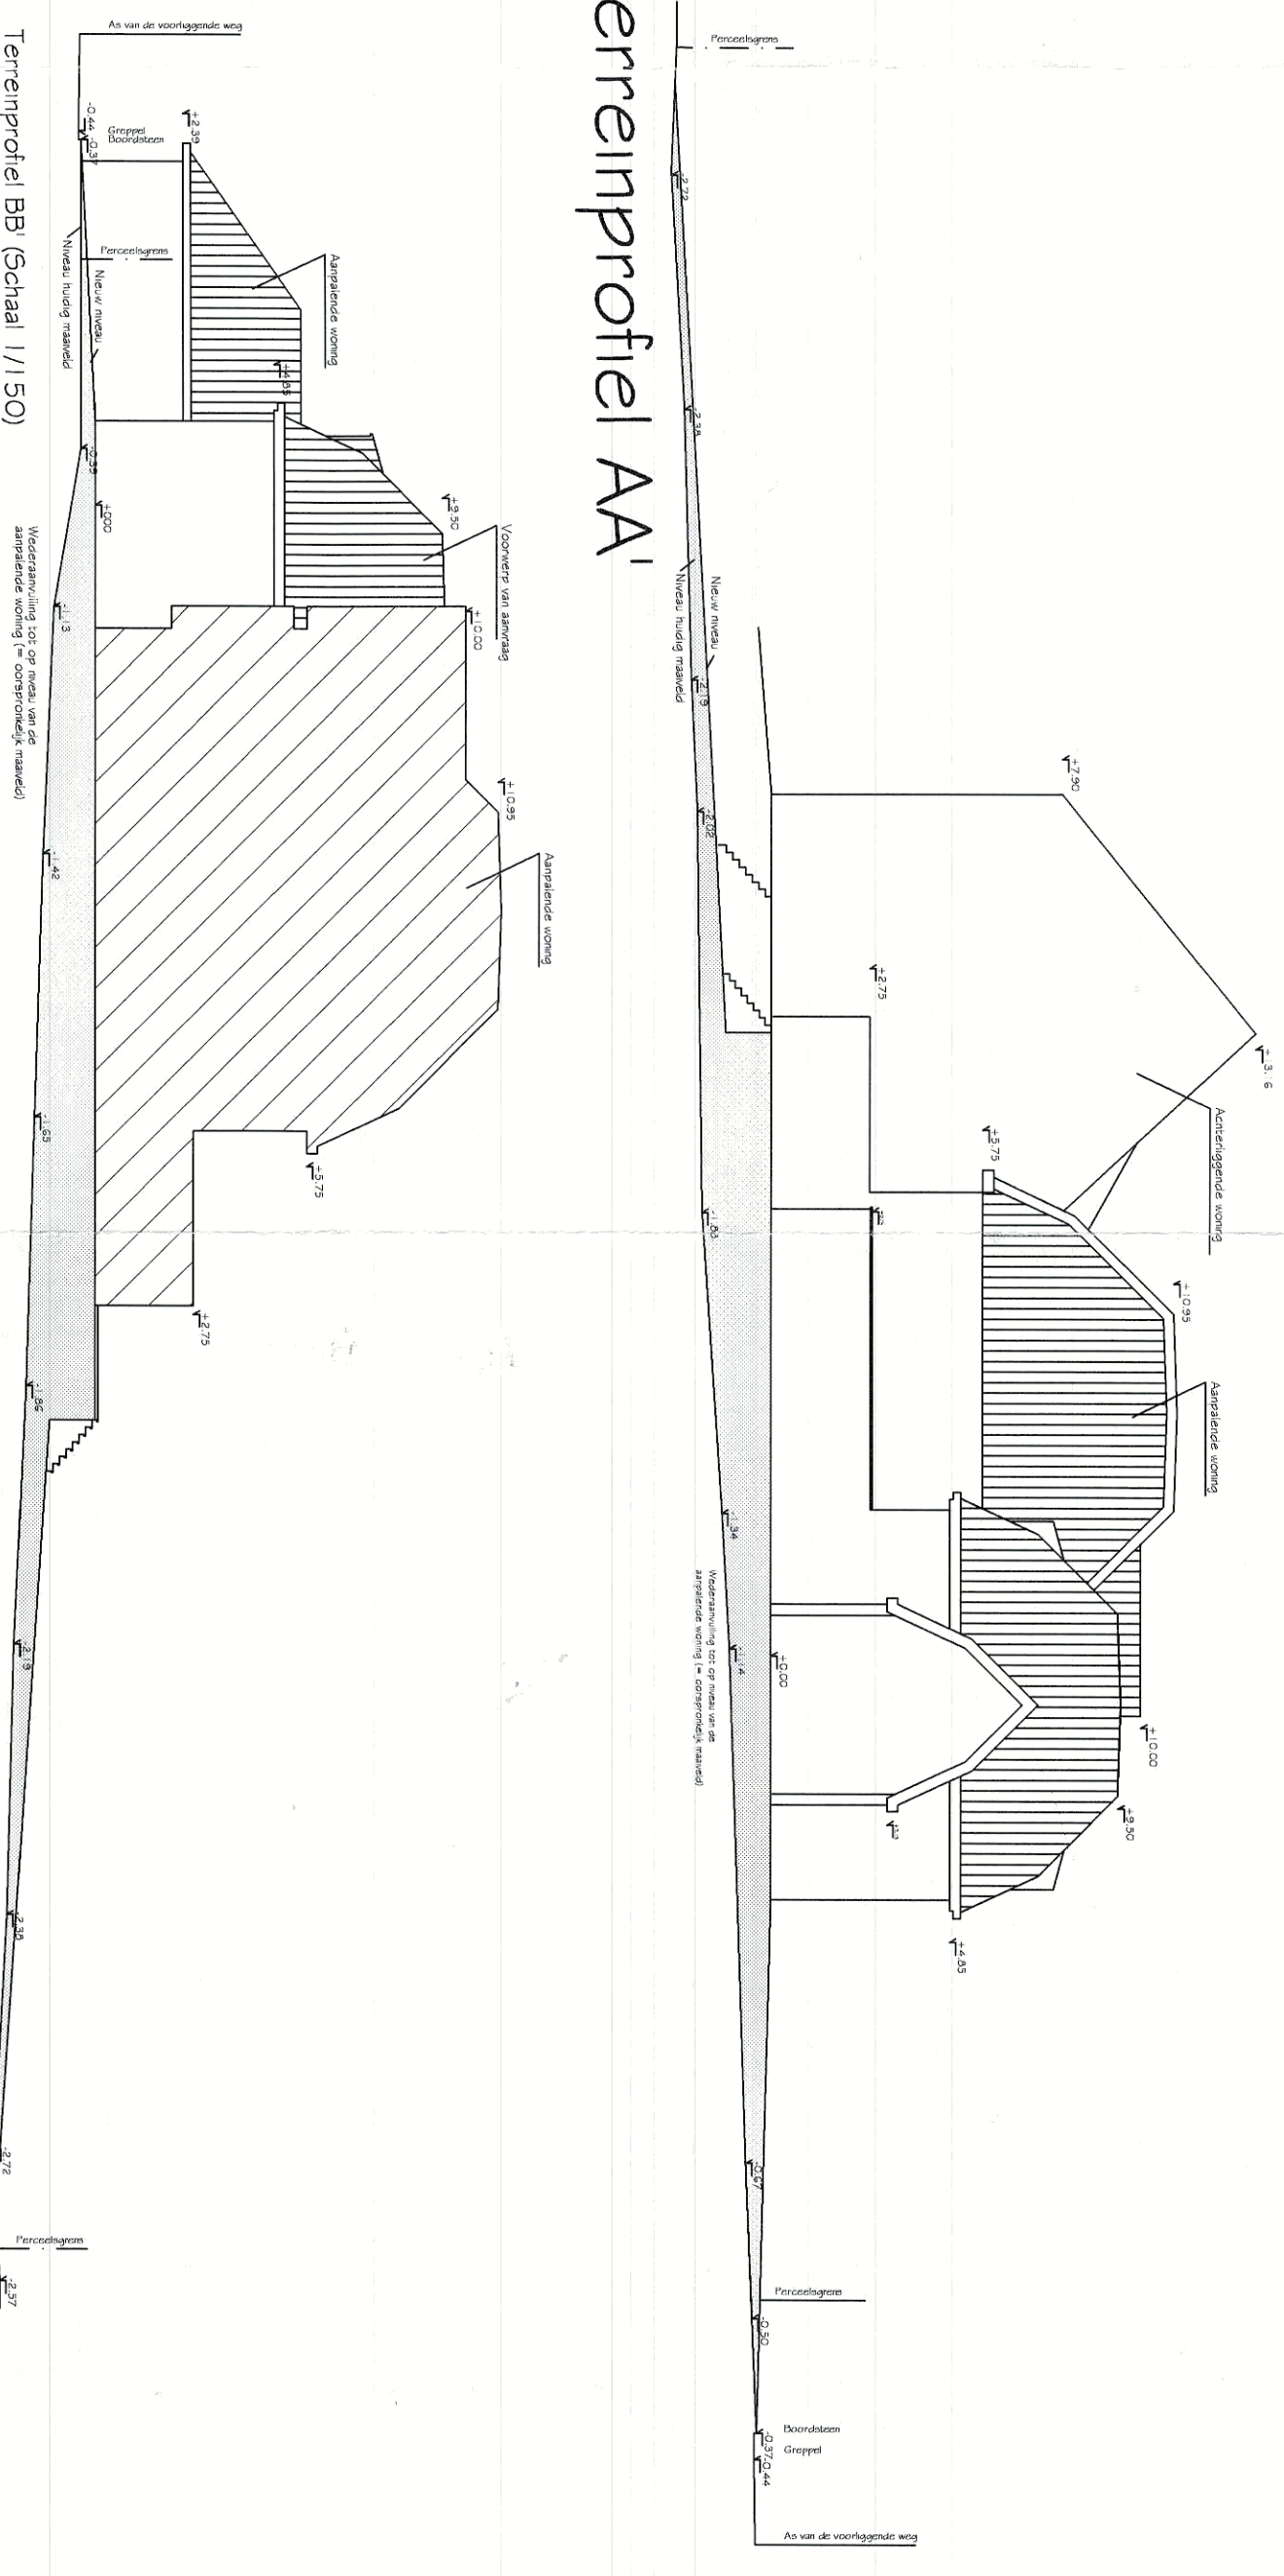

Terrainprofiel BB'

Voorwerp van de aanvraag

Omgevingsplan


|                                      |                    |
|--------------------------------------|--------------------|
| Dakoppervlakte :                     |                    |
| Dakoppervlakte van het plat dak :    | 70 m <sup>2</sup>  |
| Dakoppervlakte van het hellend dak : | 69 m <sup>2</sup>  |
| Totale dakoppervlakte :              | 139 m <sup>2</sup> |
| Totale inhoud hemelwaterputten :     | 5 000 liter        |

|  |                    |
|--|--------------------|
| Verharding :                                   |                    |
| Oppervlakte waterdoorlatende klinkers :        | 57 m <sup>2</sup>  |
| Oppervlakte niet - waterdoorlatende klinkers : | 37 m <sup>2</sup>  |
| Oppervlakte gras met groenvoorziening :        | 269 m <sup>2</sup> |
| Oppervlakte bebouwing :                        | 127 m <sup>2</sup> |
| Totale oppervlakte perceel :                   | 490 m <sup>2</sup> |

Dit is geen uitvoeringsplan: de exacte technische dimensionering van de constructieve structuur (fundering en constructie zelf) dient bepaald door een ingenieursstudie die in rekening brengt: de stabiliteit, stijfheid, sterkte, vervorming, krimp, de onderlinge relatie van de aansluitende delen, e.d.m. ... De bouwheer-aanvrager engageert er zich toe om, conform de wettelijke bepalingen dienaangaande, de volledigheid van de werken uit te voeren conform het aanvraagdossier inclusief de bouwplannen van de architect en conform de verleende stedenbouwkundige vergunning.

|                         |   |
|-------------------------|---|
| Provincie:              | Oost - Vlaanderen   |
| Gemeente:               | Erpe - Mere   |
| Site:                   | Nijverheidsstraat 140<br>9420 ERPE - MERE   |
| Kad. Omschr.:           | 2 de Afd. Sie B, nr 354e en 354f  |
| Aanvrager:              | B. V. B. A. Guy De Vreese<br>Dhr. Guy De Vreese<br>Oordegemstraat 30<br>9520 Sint - Lievens - Houtem (Vierzele) |
| Onderwerp:              | AANVRAAG TOT STEDENBOUWKUNDIGE VERGUNNING VOOR HET BOUWEN VAN EEN EENGEZINSWONING                               |
| - Inplantingsplan       |   |
| - Terrainprofielen      |   |
| Dossiernummer:          | A06 - 0002  |
| Plannummer:             | 2/5   |
| Schaal:                 | 1/200   |
| Datum:                  | 8 mei 2006  |
| Opgemaakt op basis van: | Digitaal opmetingsplan<br>Thomas HOEBEKE<br>Bouwkundig ingenieur<br>Beleidsadviseur Landmeter                   |
| Opgemaakt door:         | Nadia TRIAU<br>Architect - Master in LT<br>Stedenbouwkundige  |
| Projectmedewerker(s):   | Sara GOOSSENS<br>Assistent - Architect  |

STEDENBOUW  
LANDSCHAP  
MULTIDISCIPLINAIR  
SOO-ECONOMISCHE STUDIES

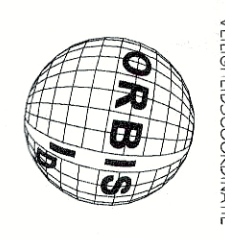

ORBI  
ARCHITECTUUR  
LANDSCHAP  
INTERIEUR  
VERLICHTINGS  
VULP  
COÖRDINANTIE

OBBS-ID GROEP - Studiegroep ARCH-ID  
OBBS-ID BVBA

Julia, Marjolke  
Markelaarsveld 12 - 9650 Zottegem

Tel.: 09/345.49.42 - Fax: 09/345.49.52  
e-mail: info@obbs-id.be