




Bestaande toestand: Inplantingsplan
Schaal: 1/200

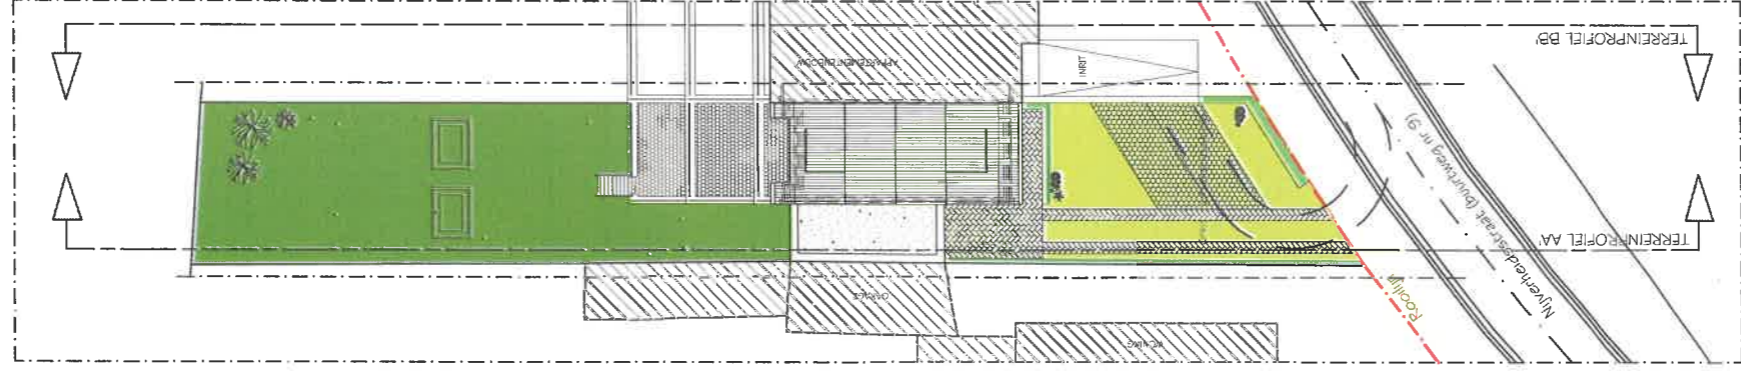


Geplande toestand: Inplantingsplan
Schaal: 1/200

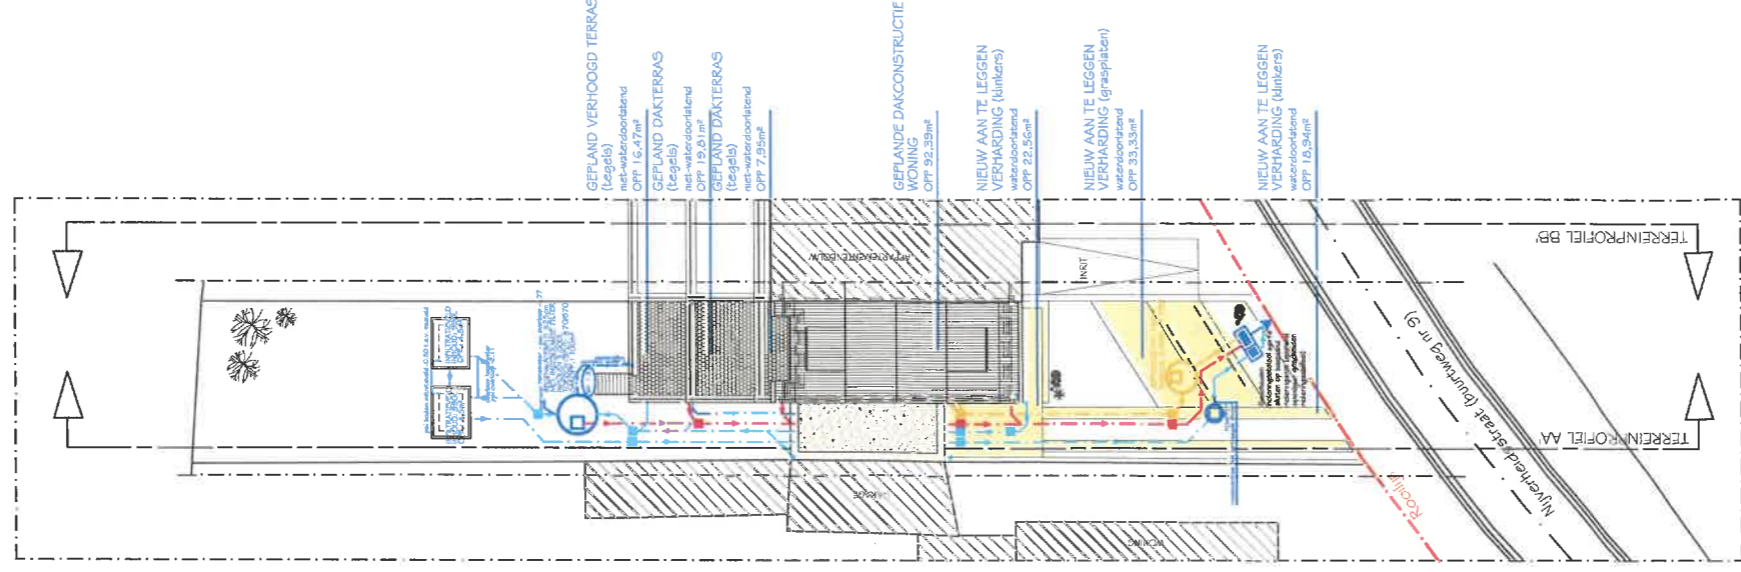


Geplande toestand: Roleringsplan
Schaal: 1/200

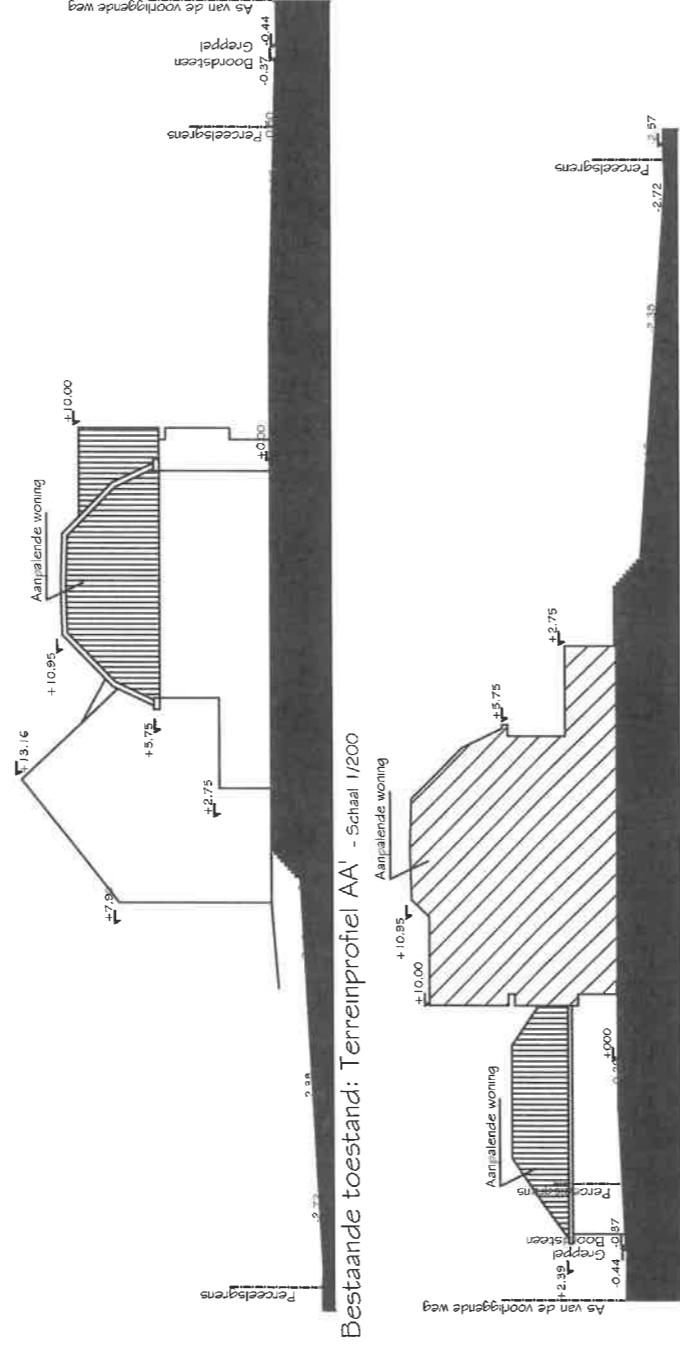


Bestaande toestand: Terreinprofiel BB' - Schaal 1/200

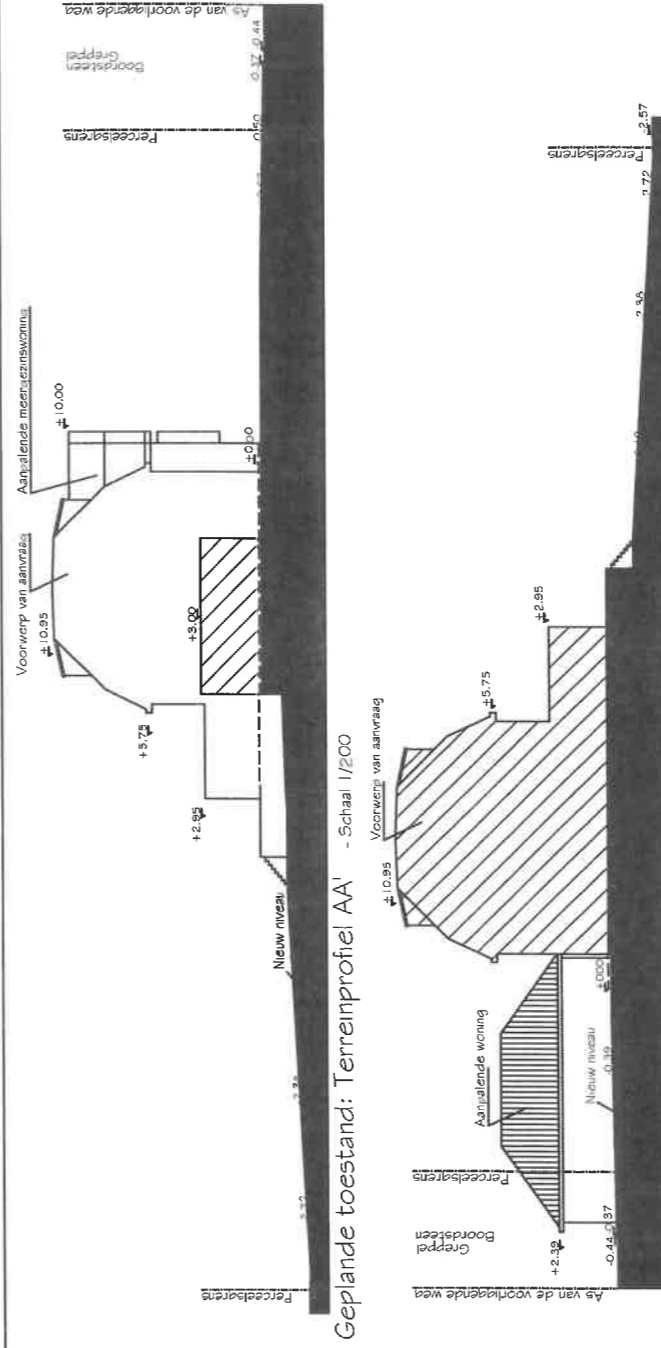

Geplande toestand: Terreinprofiel AA' - Schaal 1/200

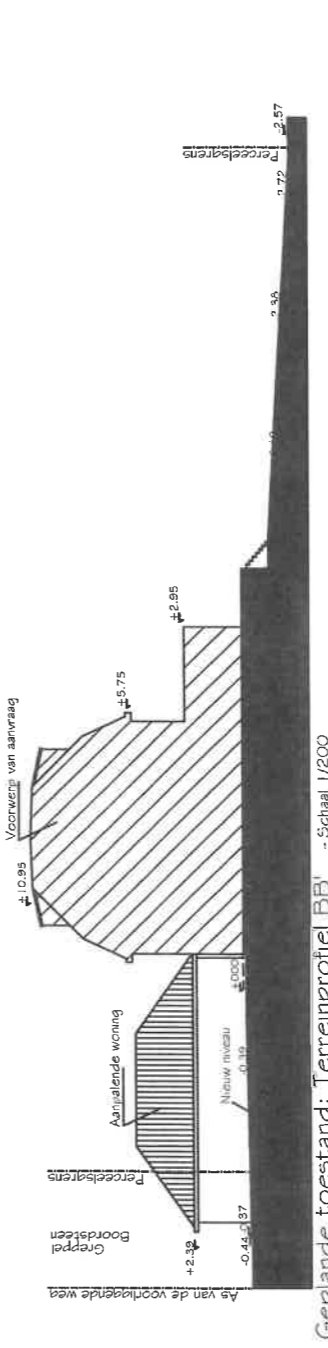


Geplande toestand: Terreinprofiel BB' - Schaal 1/200

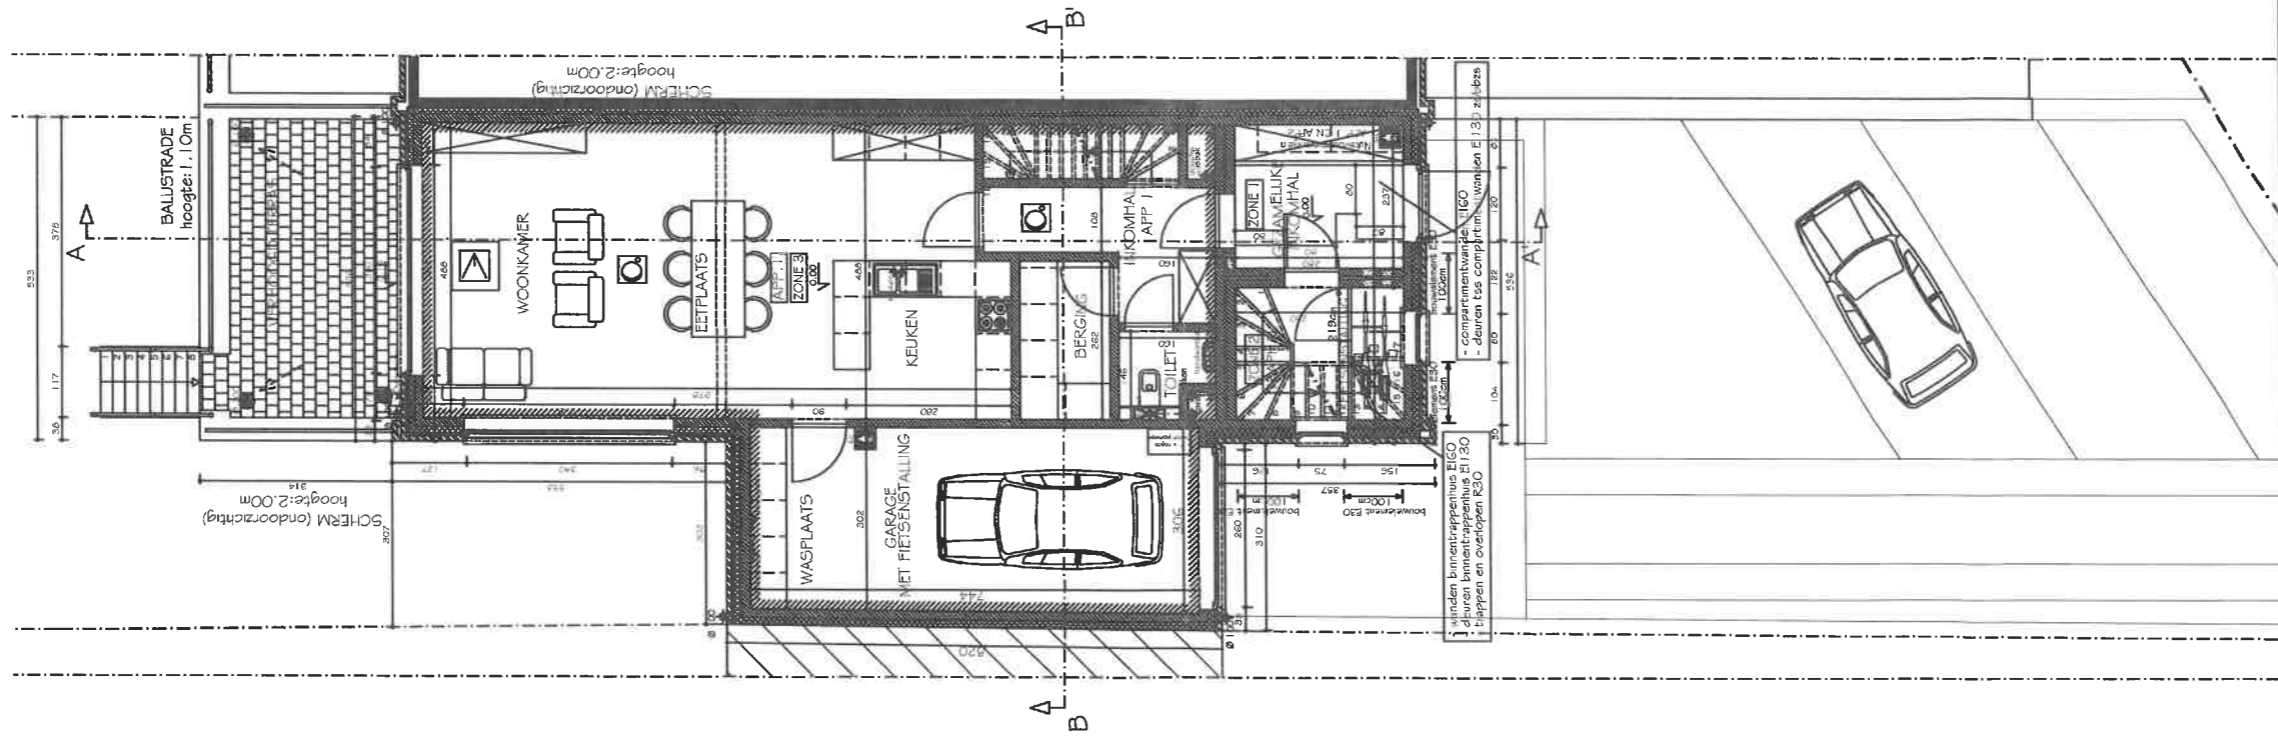


Geplande toestand: Grondplan - gelijkvloers


Schaal: 1/50

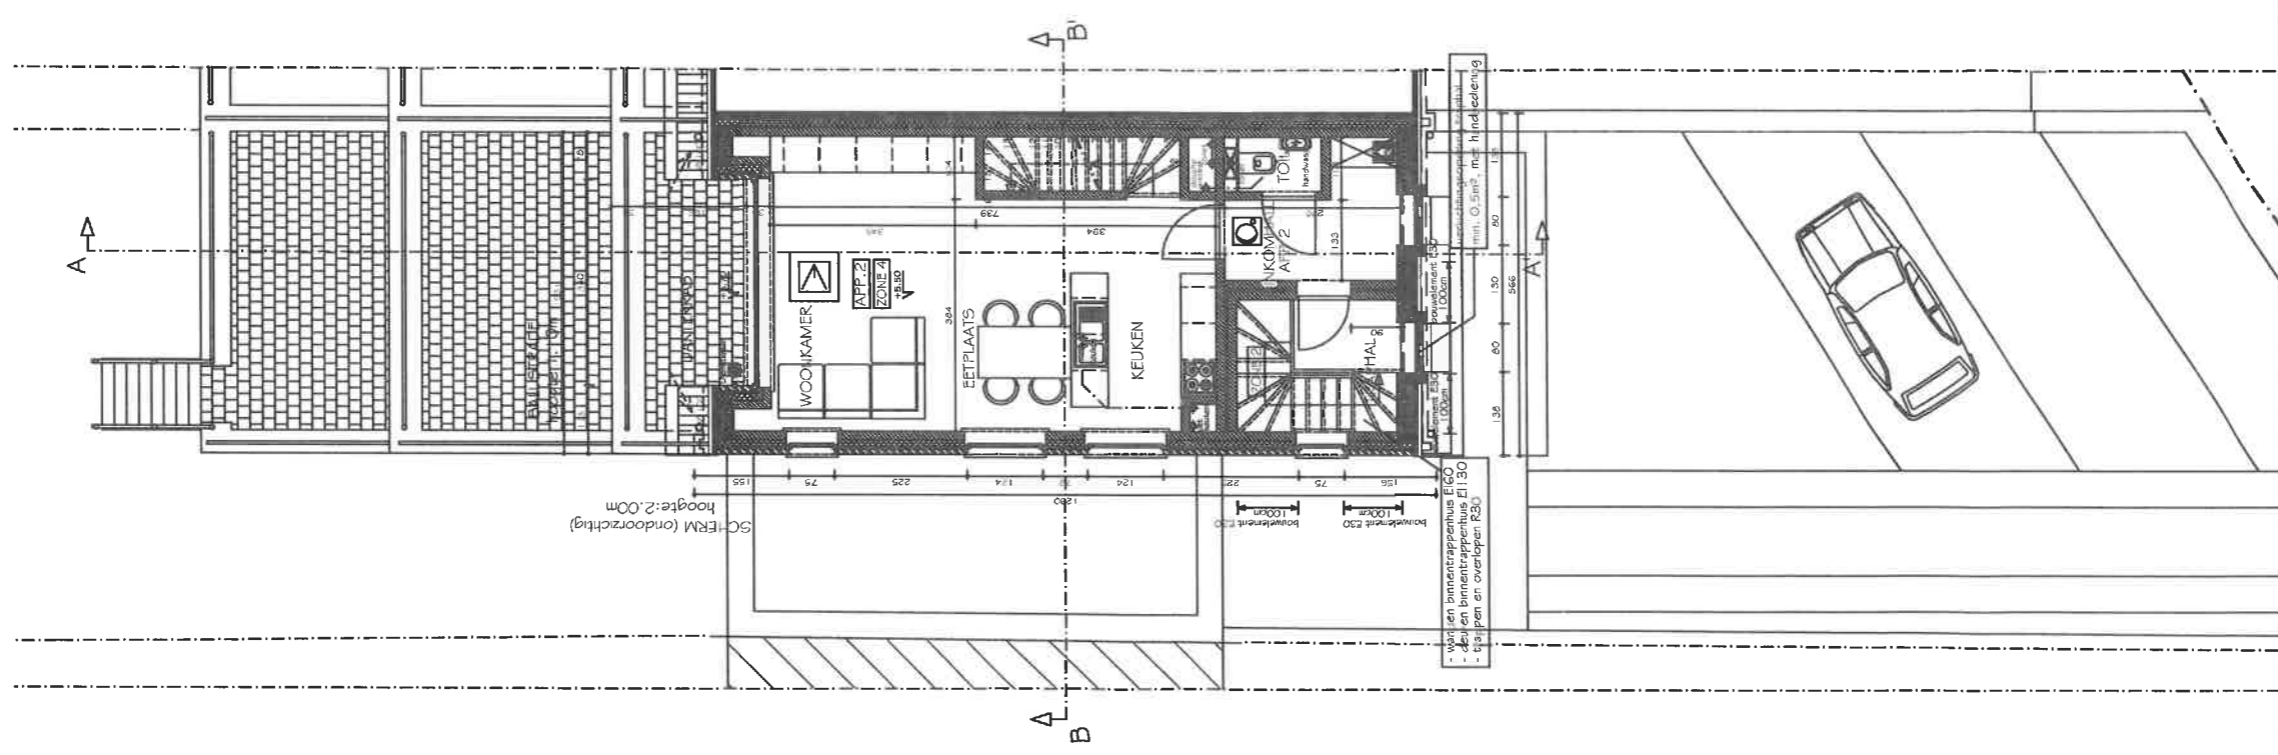


Geplande toestand: Grondplan - 2de verdieping
 Schaal: 1/80

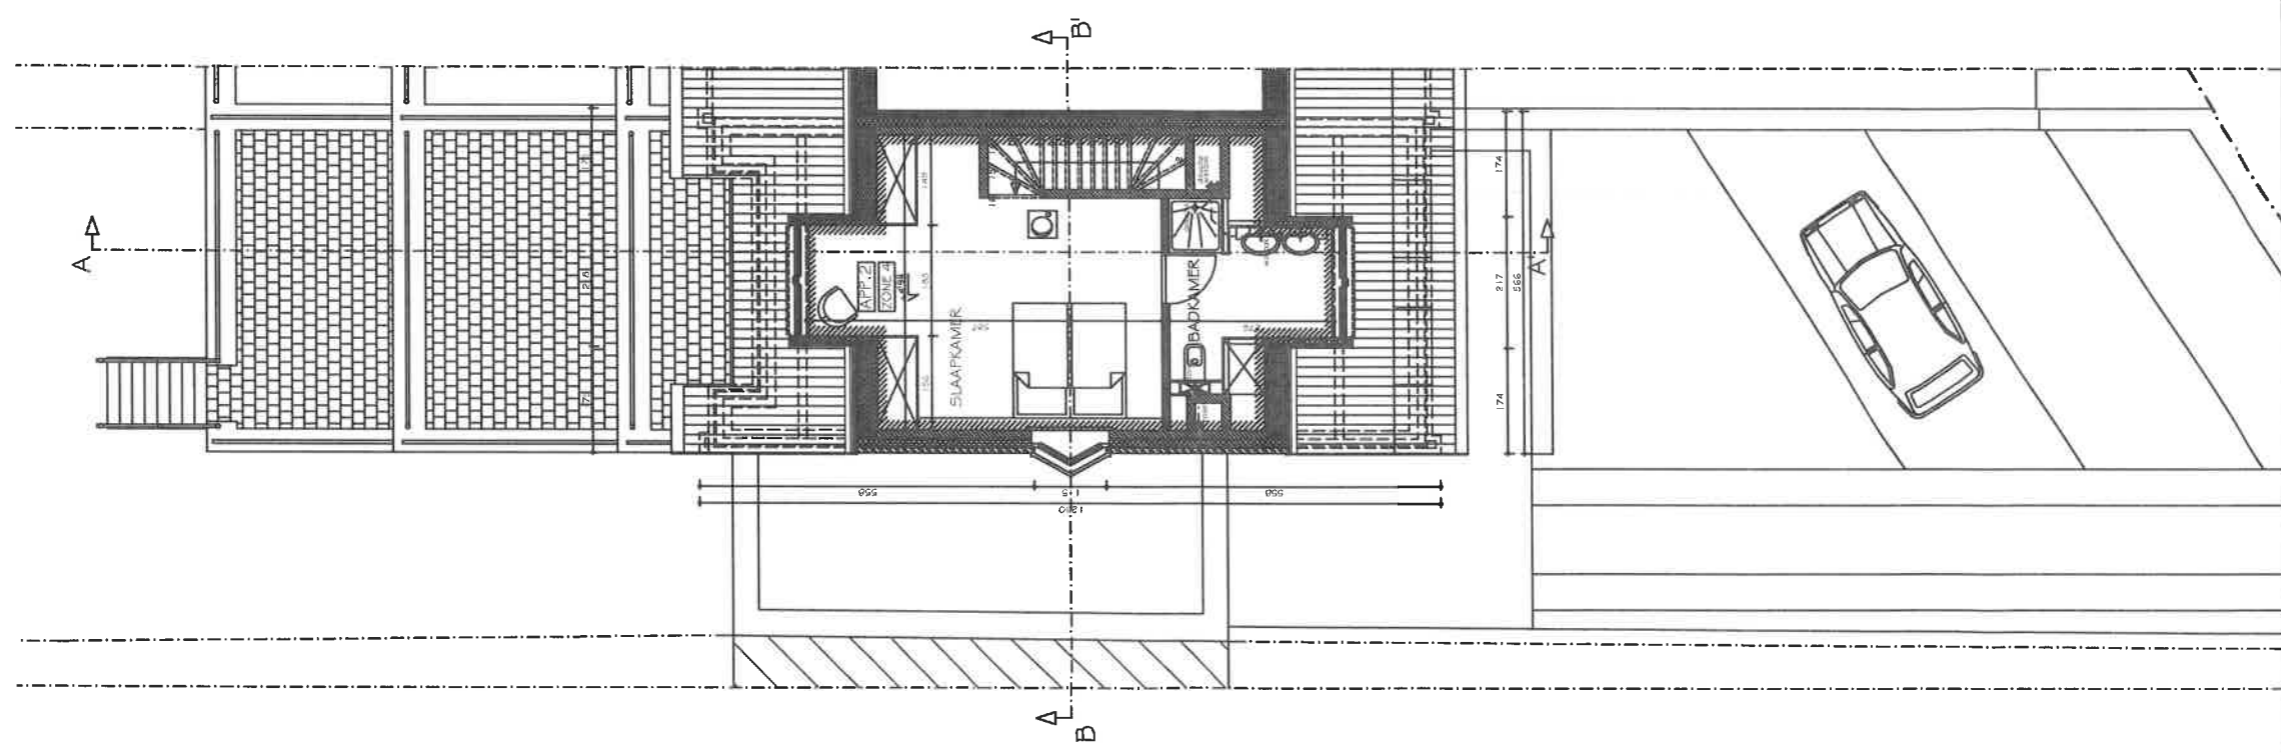

Geplande toestand: Grondplan - 3de verdieping
 Schaal: 1/50

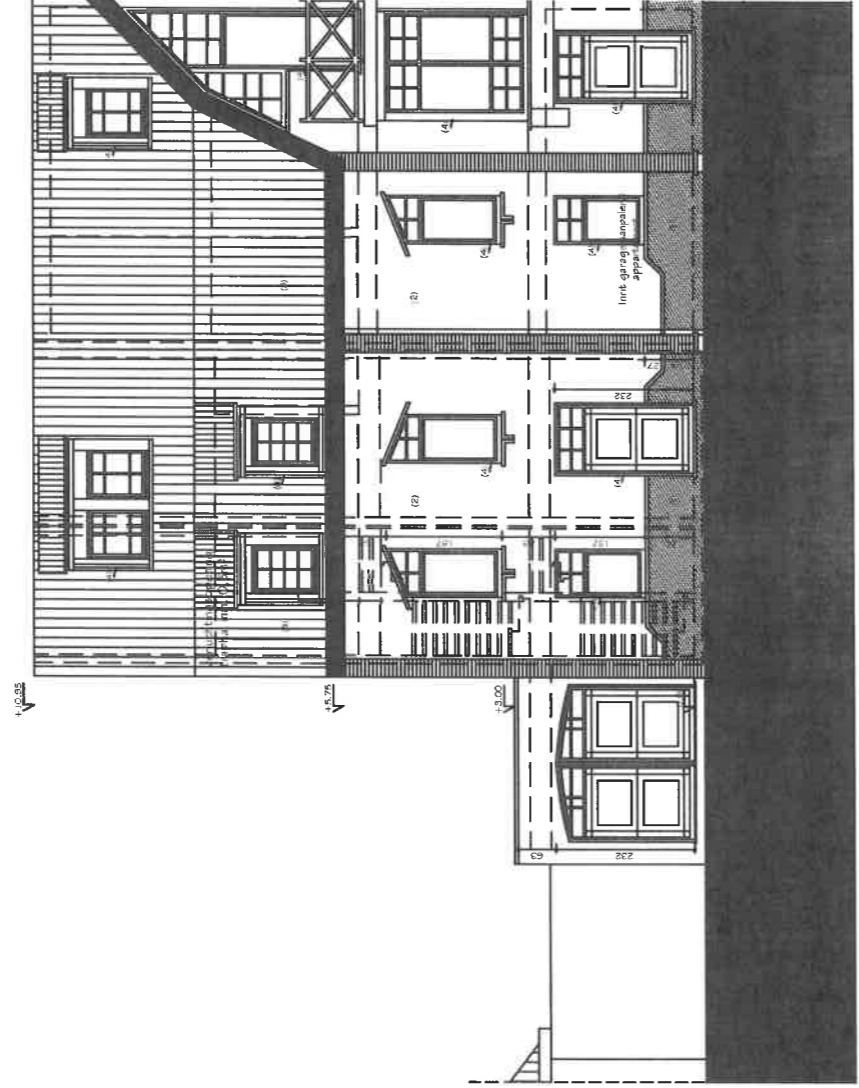

VOORGEVEL

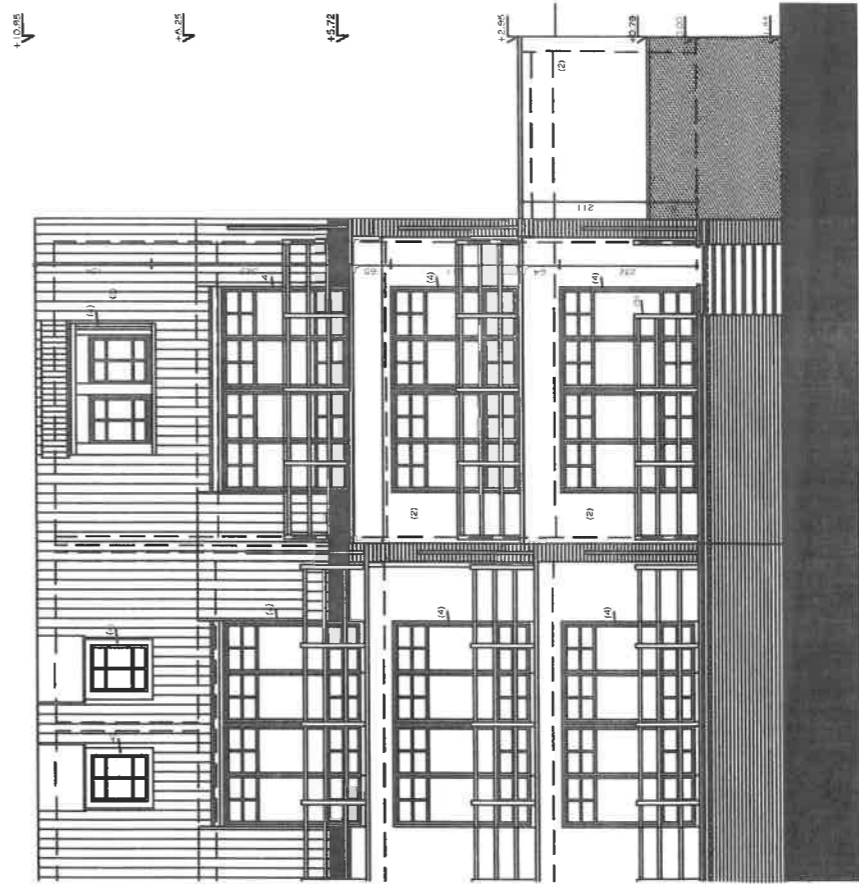

ACHTERGEVEL

