


PROVISOIRE - à préciser selon ingénieur

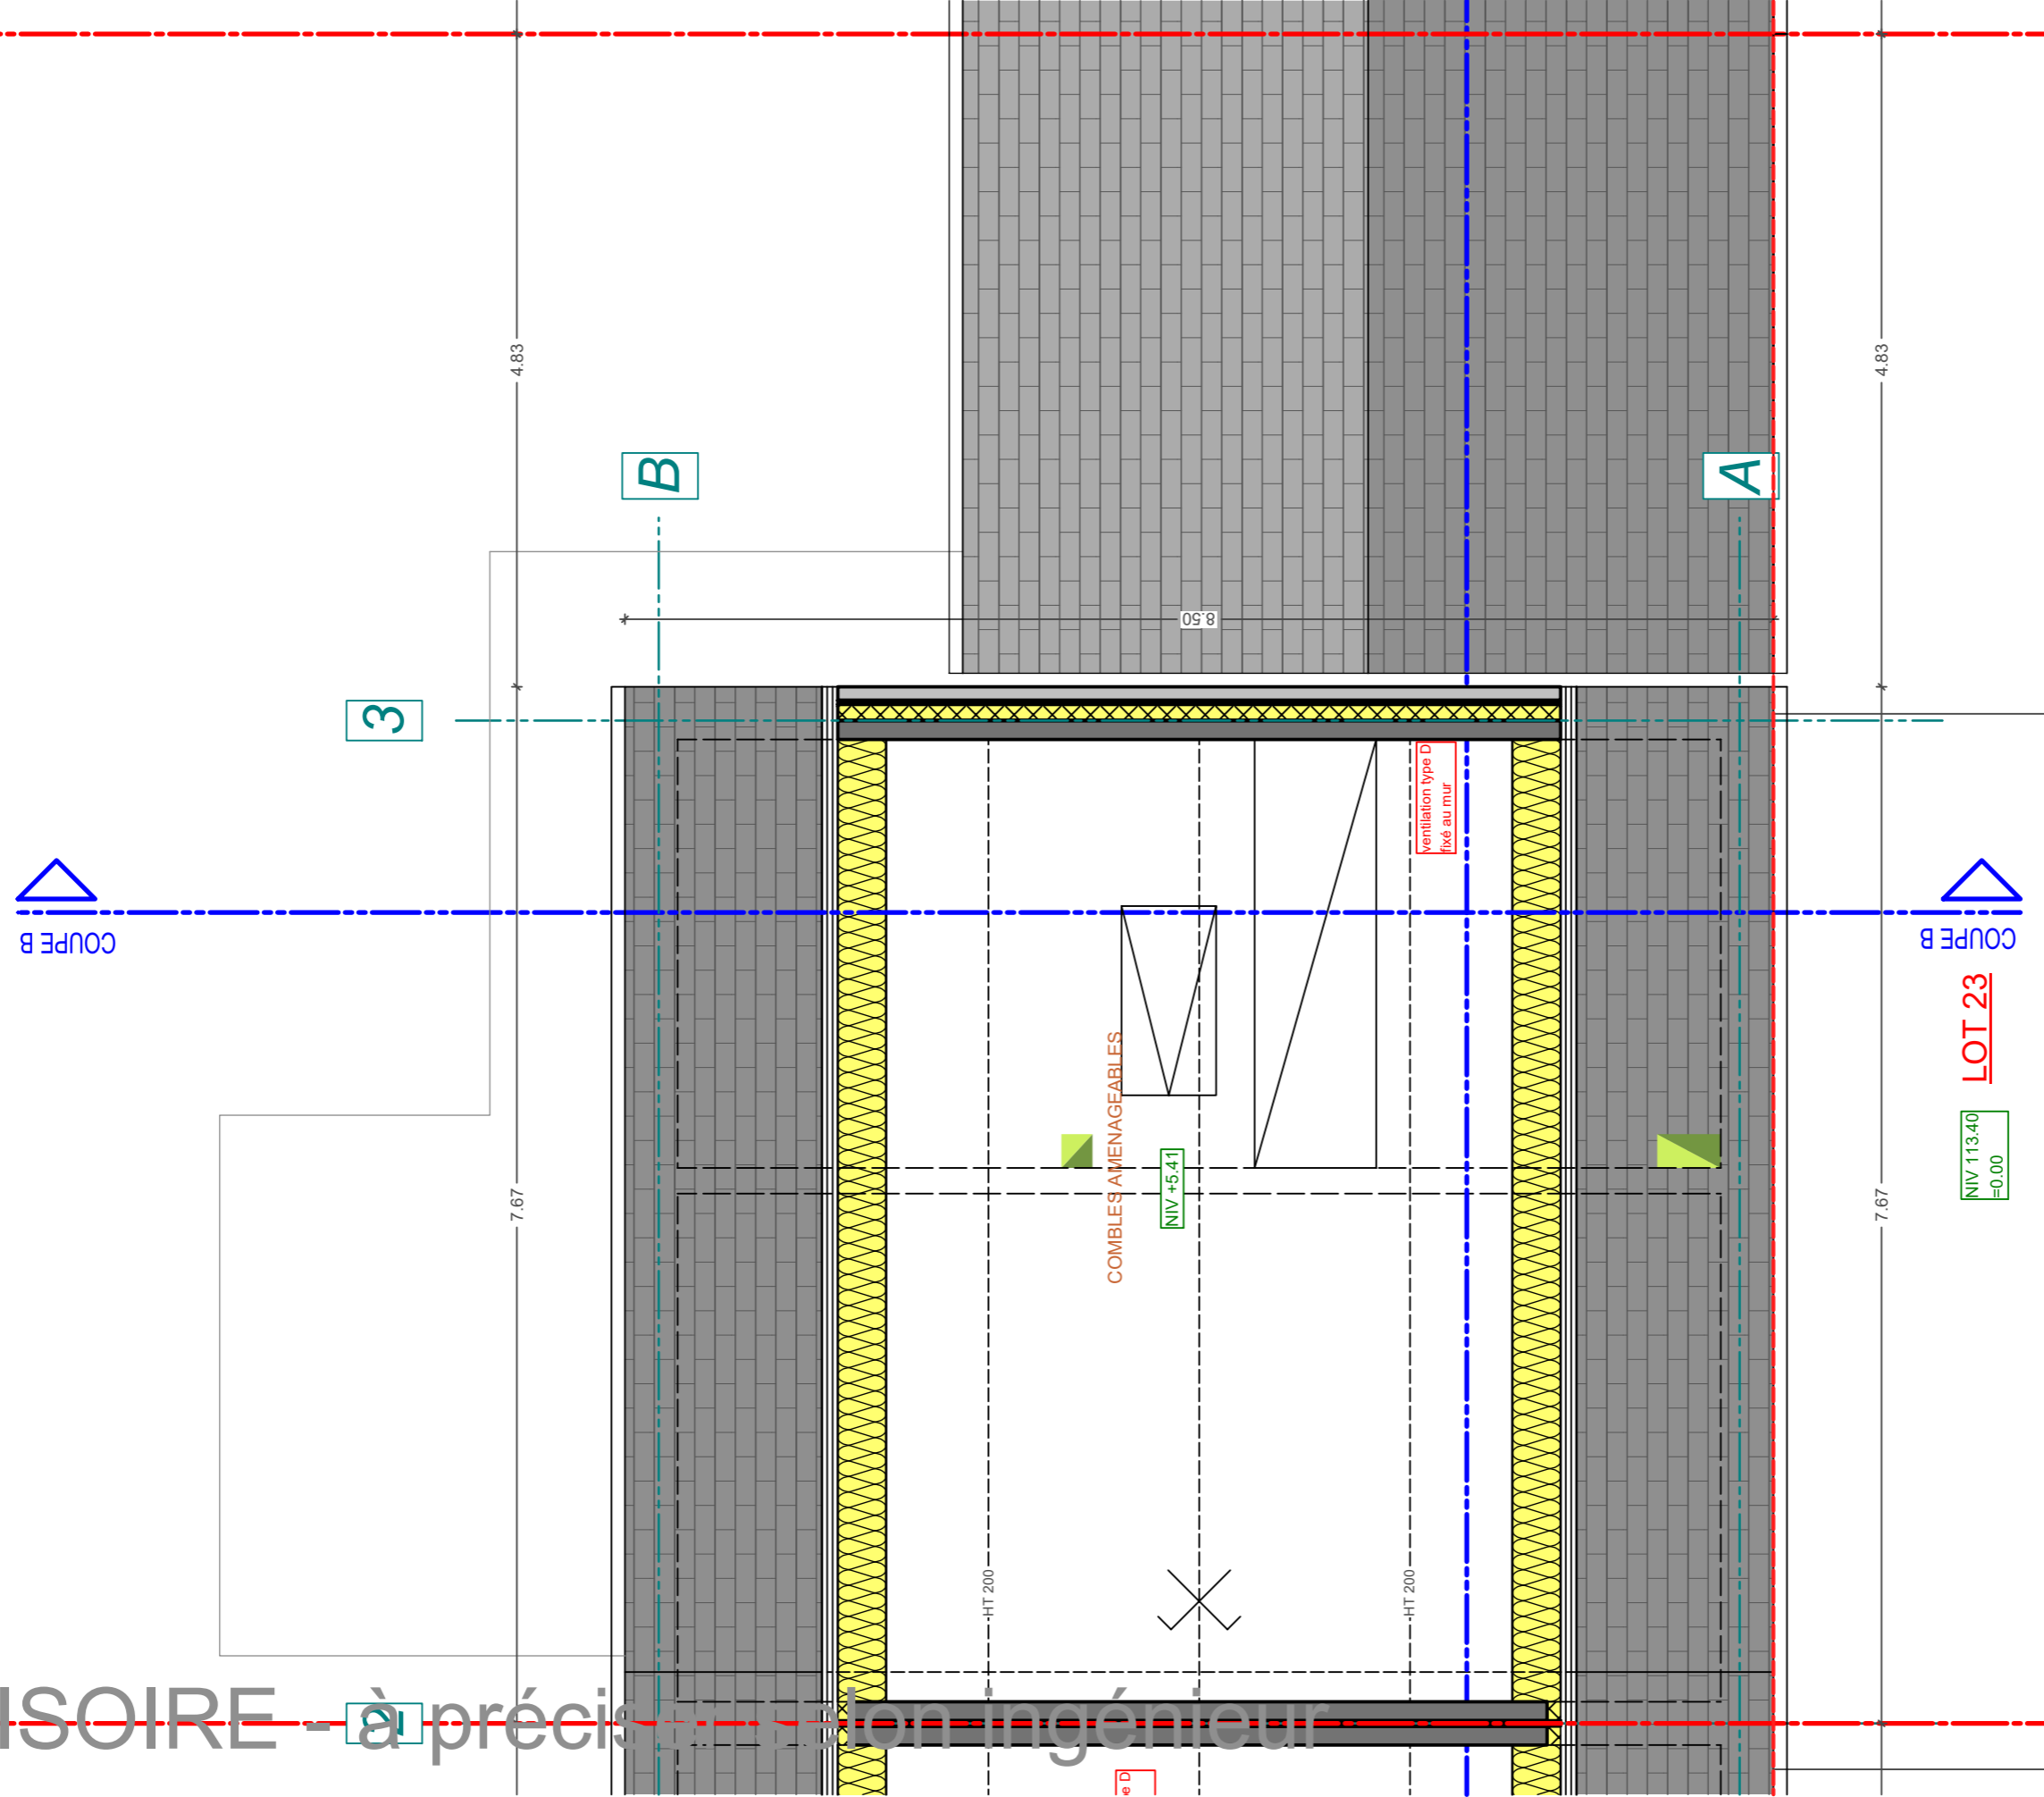

■ Élément porteur  
■ Élément non porteur

Le tracé des gaines de ventilation es

**PB & CO**  
ARCHITECTURE

**PB & Co architecture s.r.l.**  
Rue Latérale, 4  
7090 BRAINE-LE-COMTE  
info@a4.be  
Tél: 067/55.28.63

**PLAN D'EXECUTION**

**Lot 23**  
Combles

Construction d' habitations unifamiliales avec création de voiries

Date: 20-02-2024  
Echelles: 1/50

Rue de Samme à 1460 Virginale Samme  
ITTRE 3DIV. Section B n°594c, 593/02a et 594b

**MAITRE D'OUVRAGE**  
Abli

**MAITRE D'OUVRAGE DELEGUE**  
Zest Real Estate Development

23.9.a