


PROVISOIRE - à préciser selon ingénieur

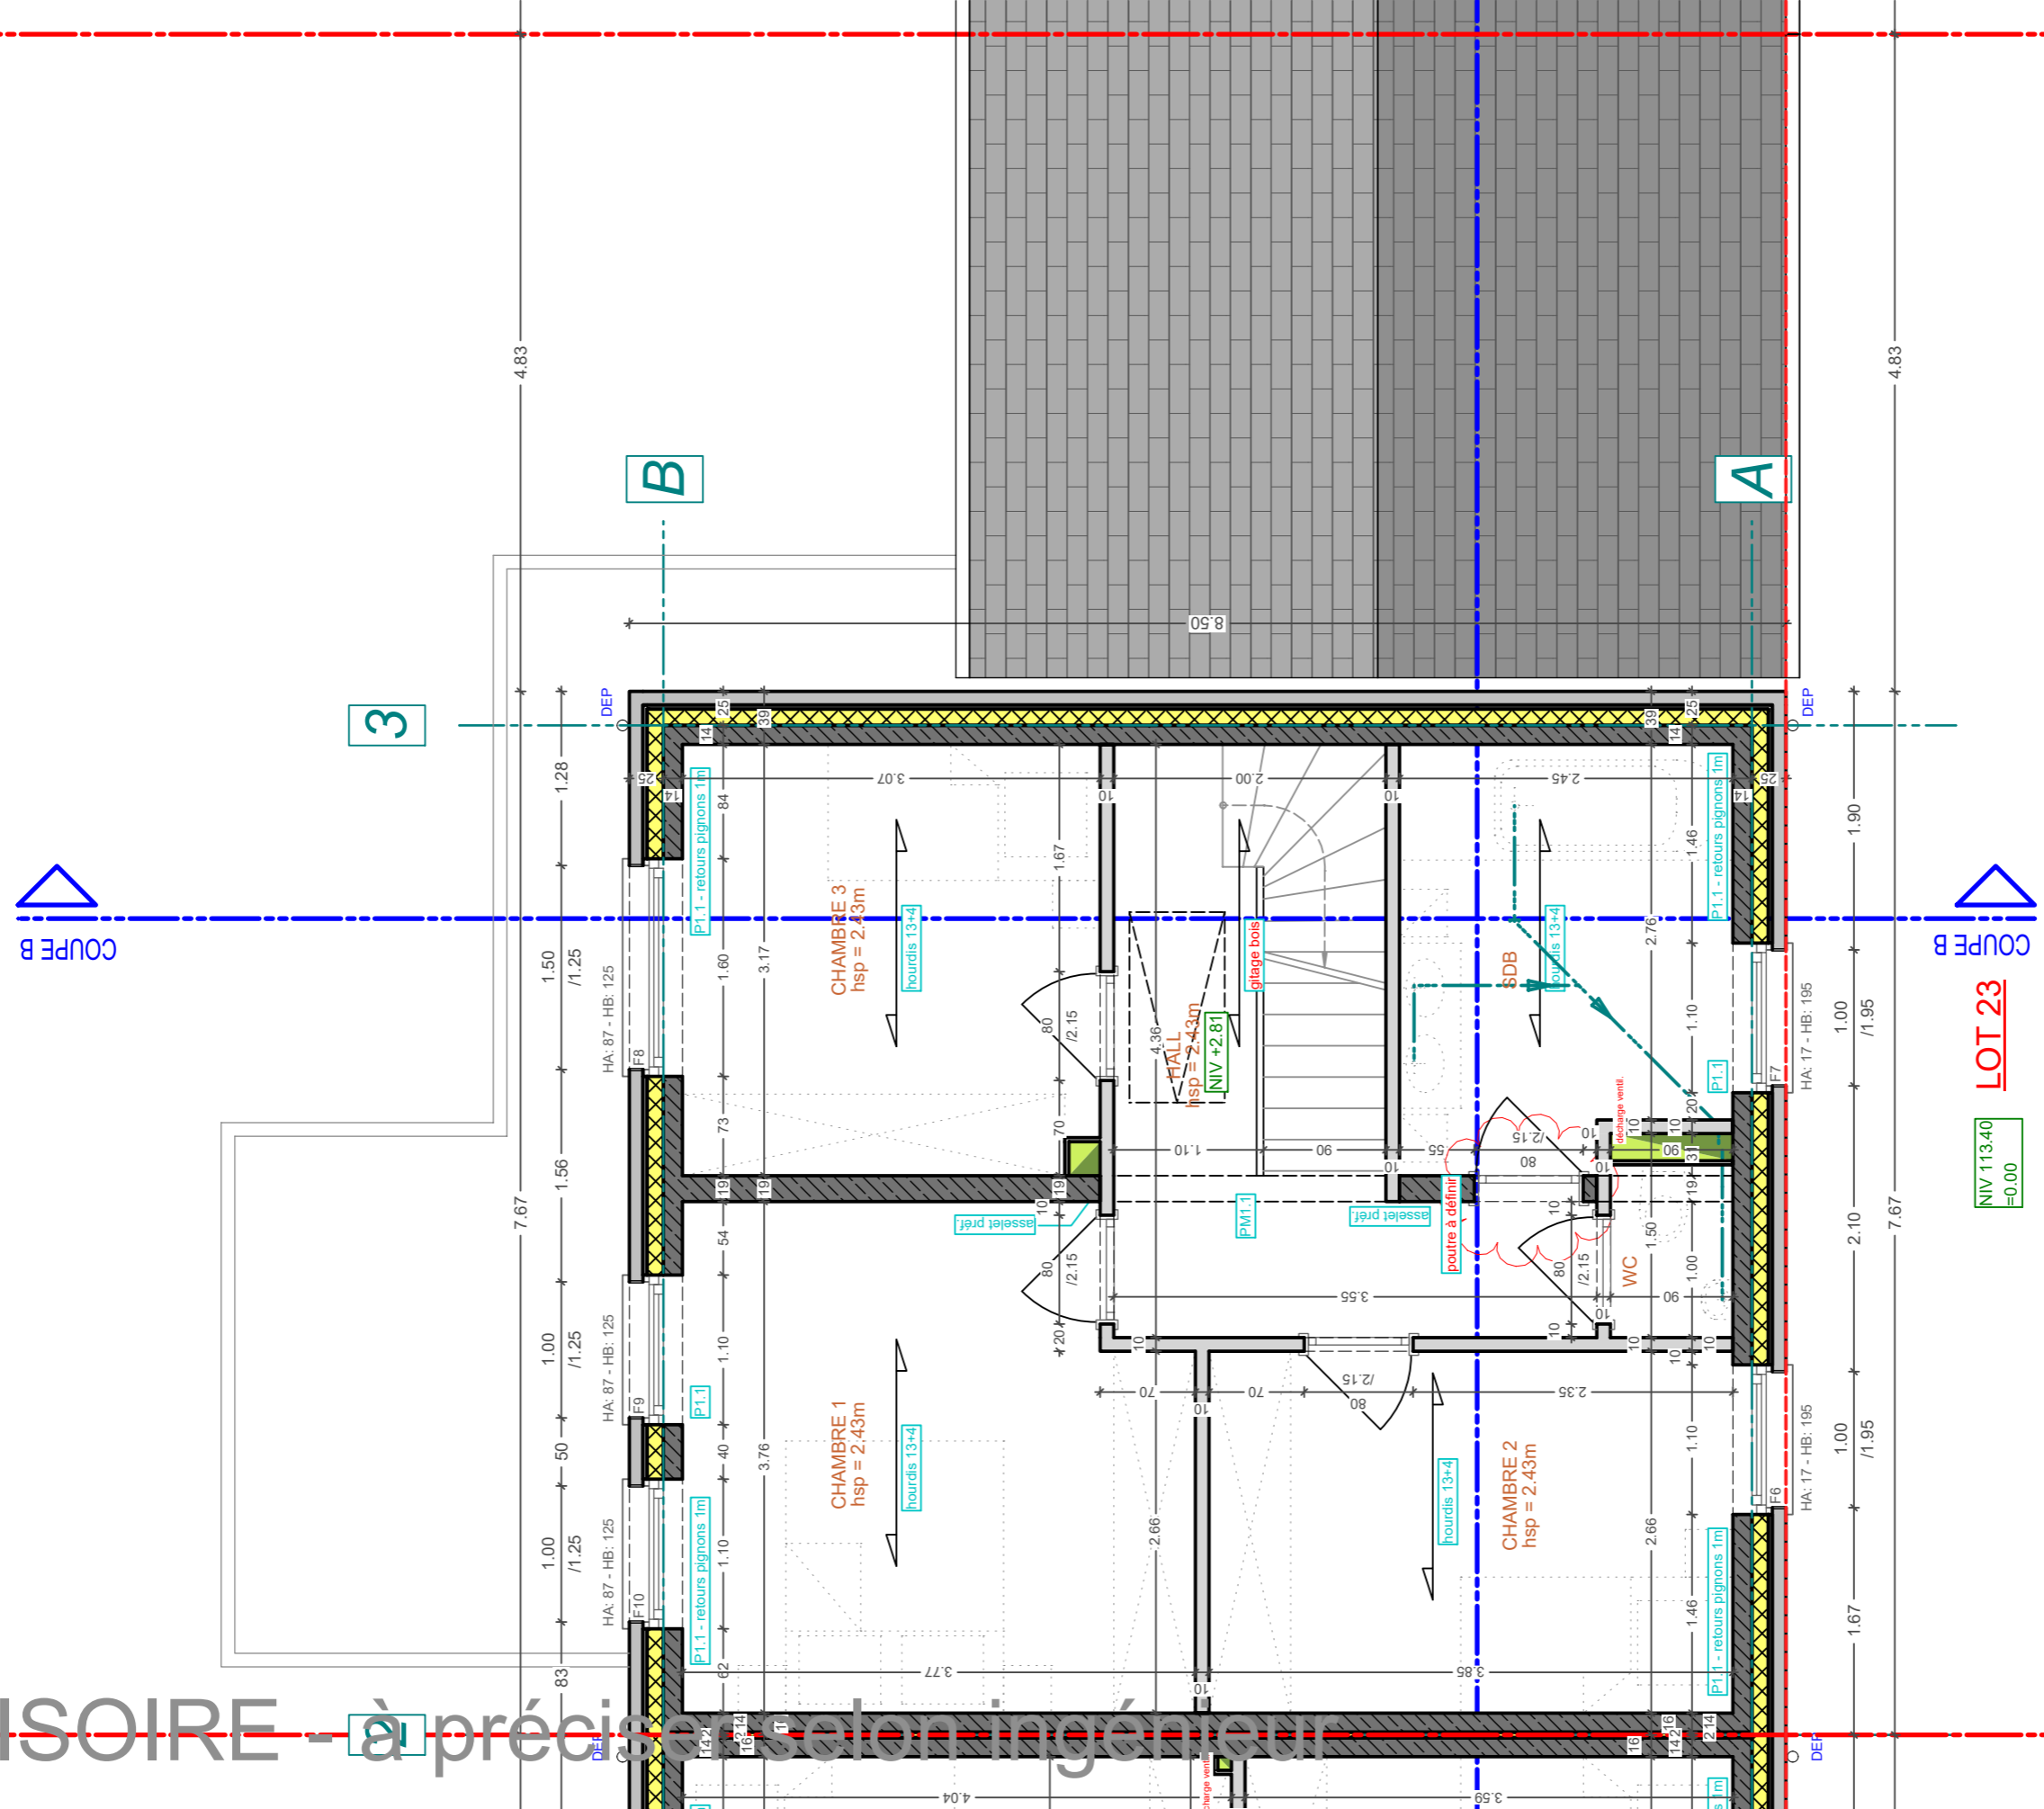

Élément porteur  
 Élément non porteur  
 Le tracé des gaines de ventilation es

**PB & CO**  
 ARCHITECTURE  
**PB & Co architecture s.r.l.**  
 Rue Latérale, 4  
 7090 BRAINE-LE-COMTE  
 info@a4.be  
 Tél: 067/55.28.63

**PLAN D'EXECUTION**  
**Lot 23**  
 Etage  
 Date: 20-02-2024  
 Echelles: 1/50

Construction d' habitations unifamiliales avec création de voiries  
 Rue de Samme à 1460 Virginal Samme  
 ITTRE 3DIV. Section B n°594c, 593/02a et 594b

**MAITRE D'OUVRAGE**  
 Abli

**MAITRE D'OUVRAGE DELEGUE**  
 Zest Real Estate Development  
**zest RED**

**23.3.a**