


PROVISOIRE - à préciser selon ingénieur

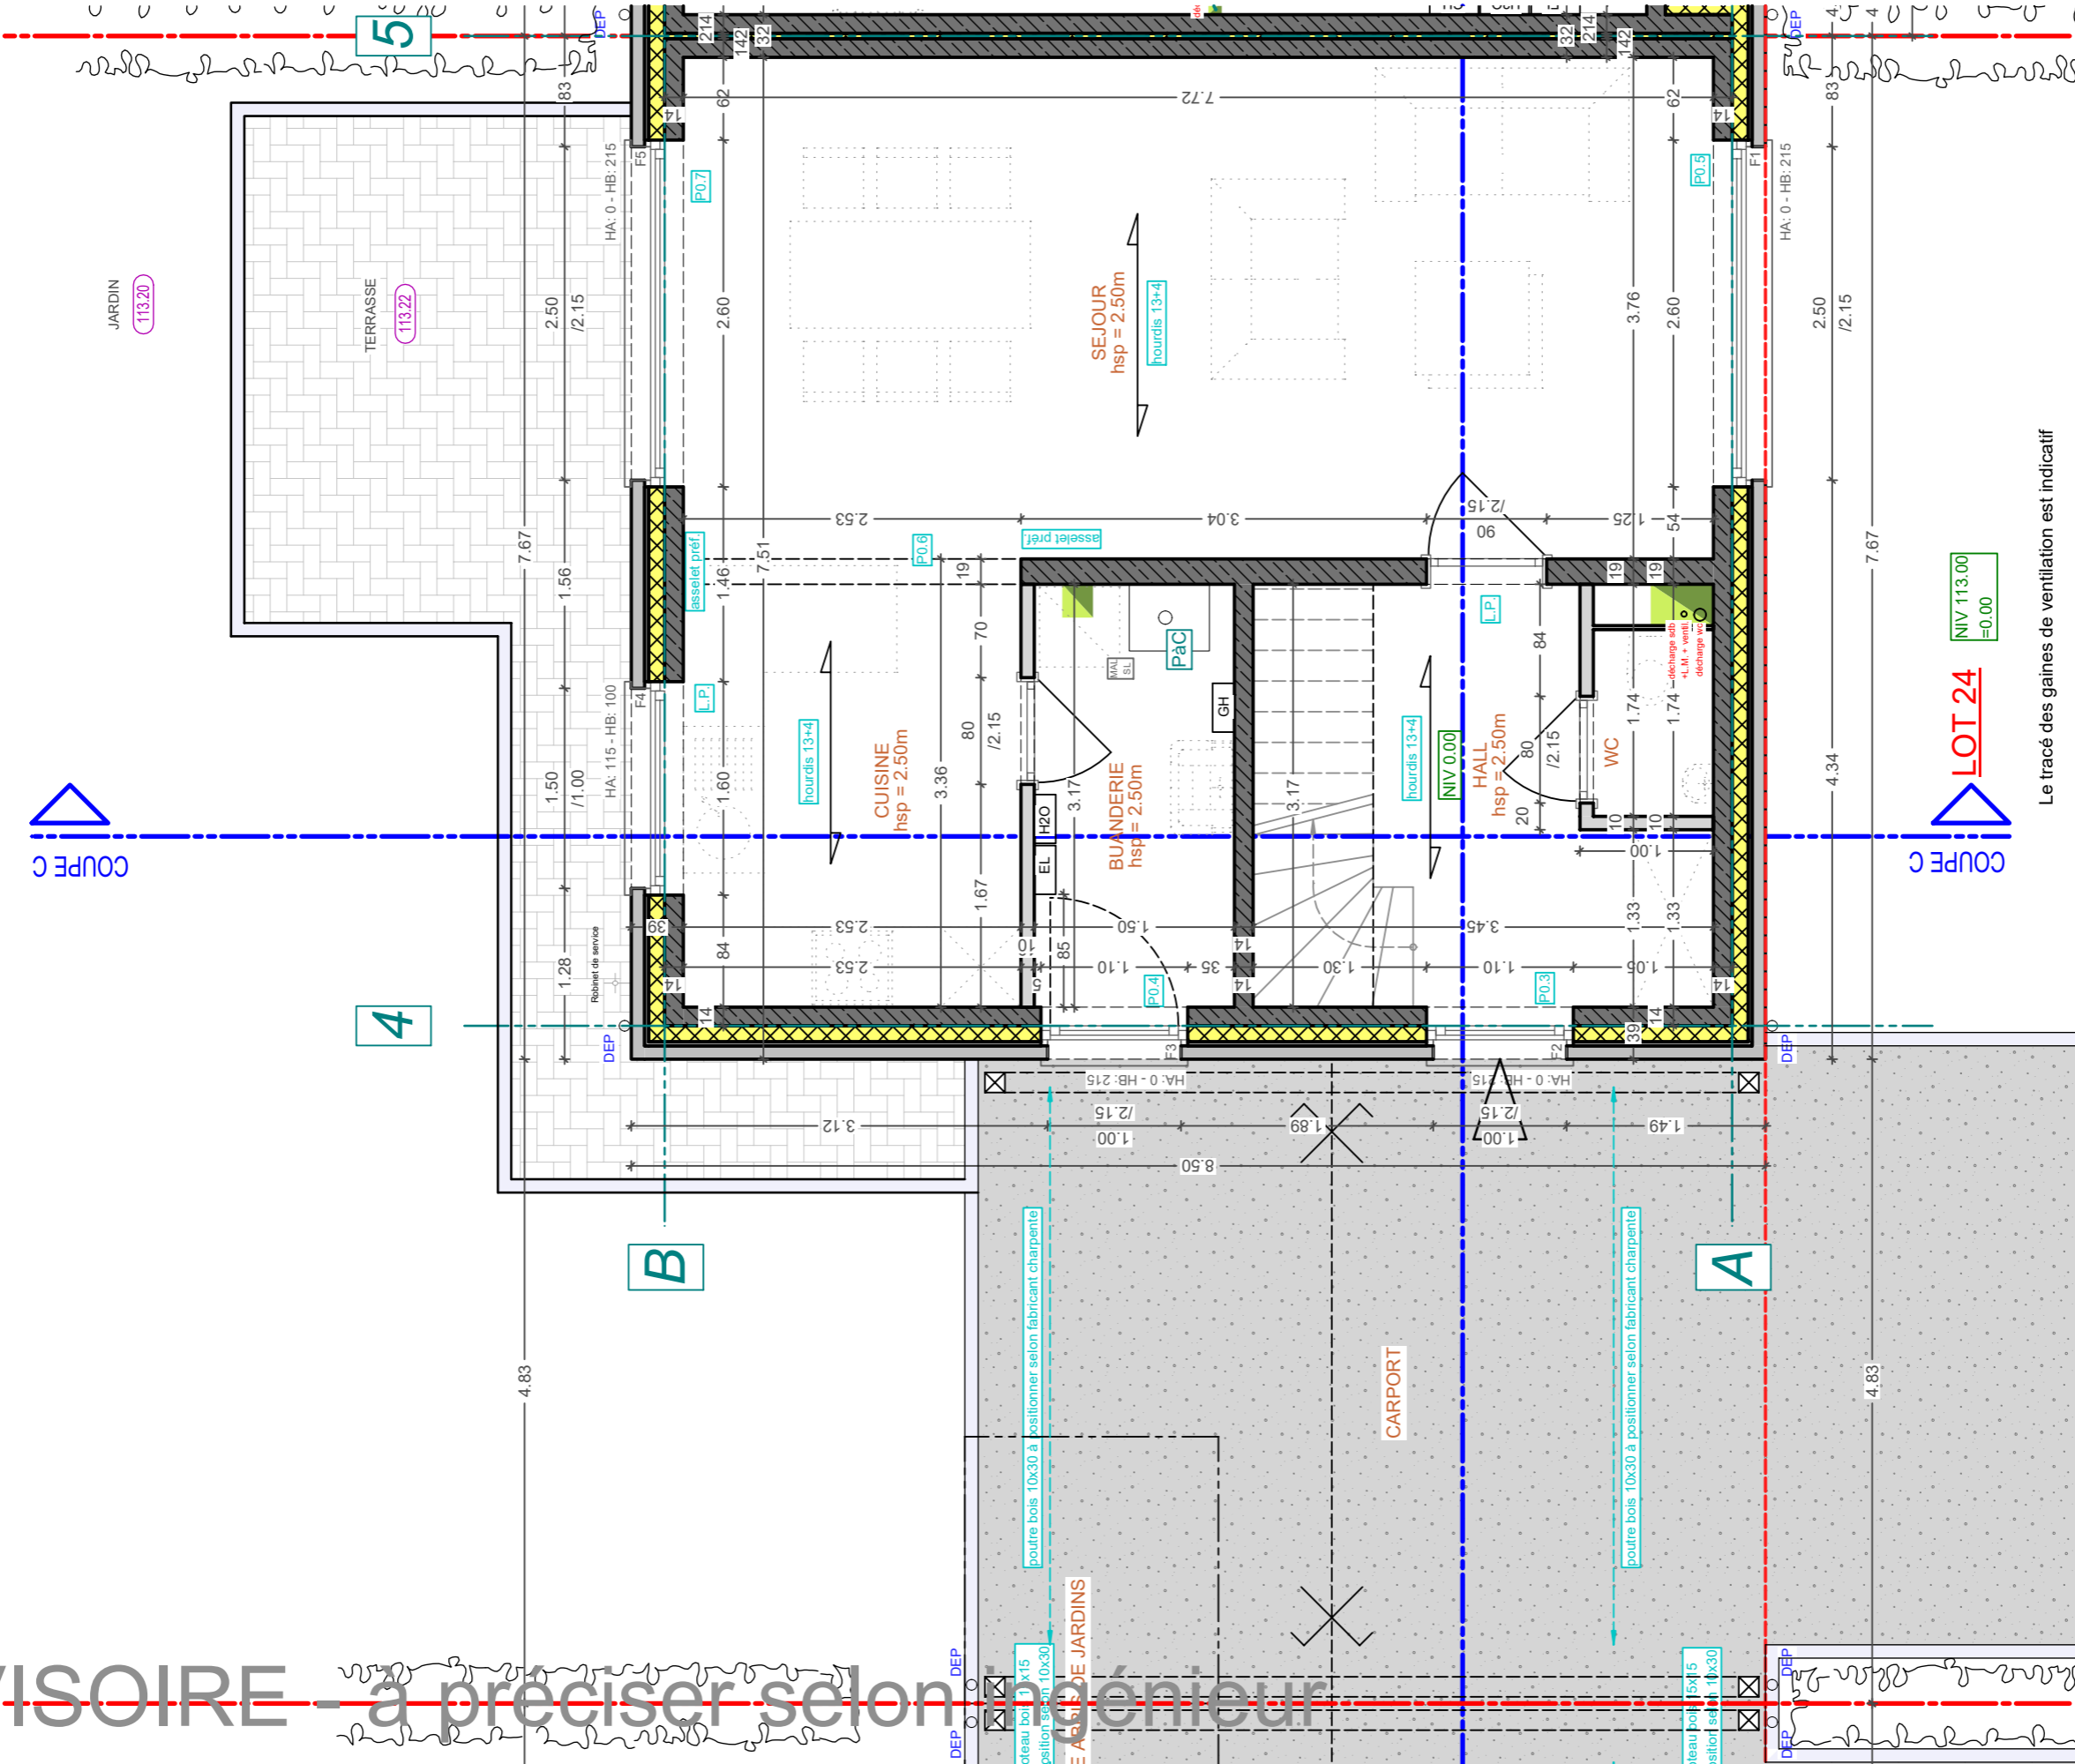

Élément porteur
 Élément non porteur
 Le tracé des gaines de ventilation est

Le tracé des gaines de ventilation est indicatif

LOT 24
NIV 113.00
= 0.00

PB & Co ARCHITECTURE
PB & Co architecture s.r.l.
 Rue Latérale, 4
 7090 BRAINE-LE-COMTE
 info@al4.be
 Tél: 067/55.28.63

PLAN D'EXECUTION
Lot 24
 Rez-de-chaussée
 Date: 20-02-2024
 Echelles: 1/50

Construction d' habitations unifamiliales avec création de voiries
 Rue de Samme à 1460 Virginal Samme
 ITTRE 3DIV. Section B n°594c, 593/02a et 594b

MAITRE D'OUVRAGE
 Abli

MAITRE D'OUVRAGE DELEGUE
 Zest Real Estate Development
zest RED

24.2.a