


PROVISOIRE - à préciser selon ingénieur

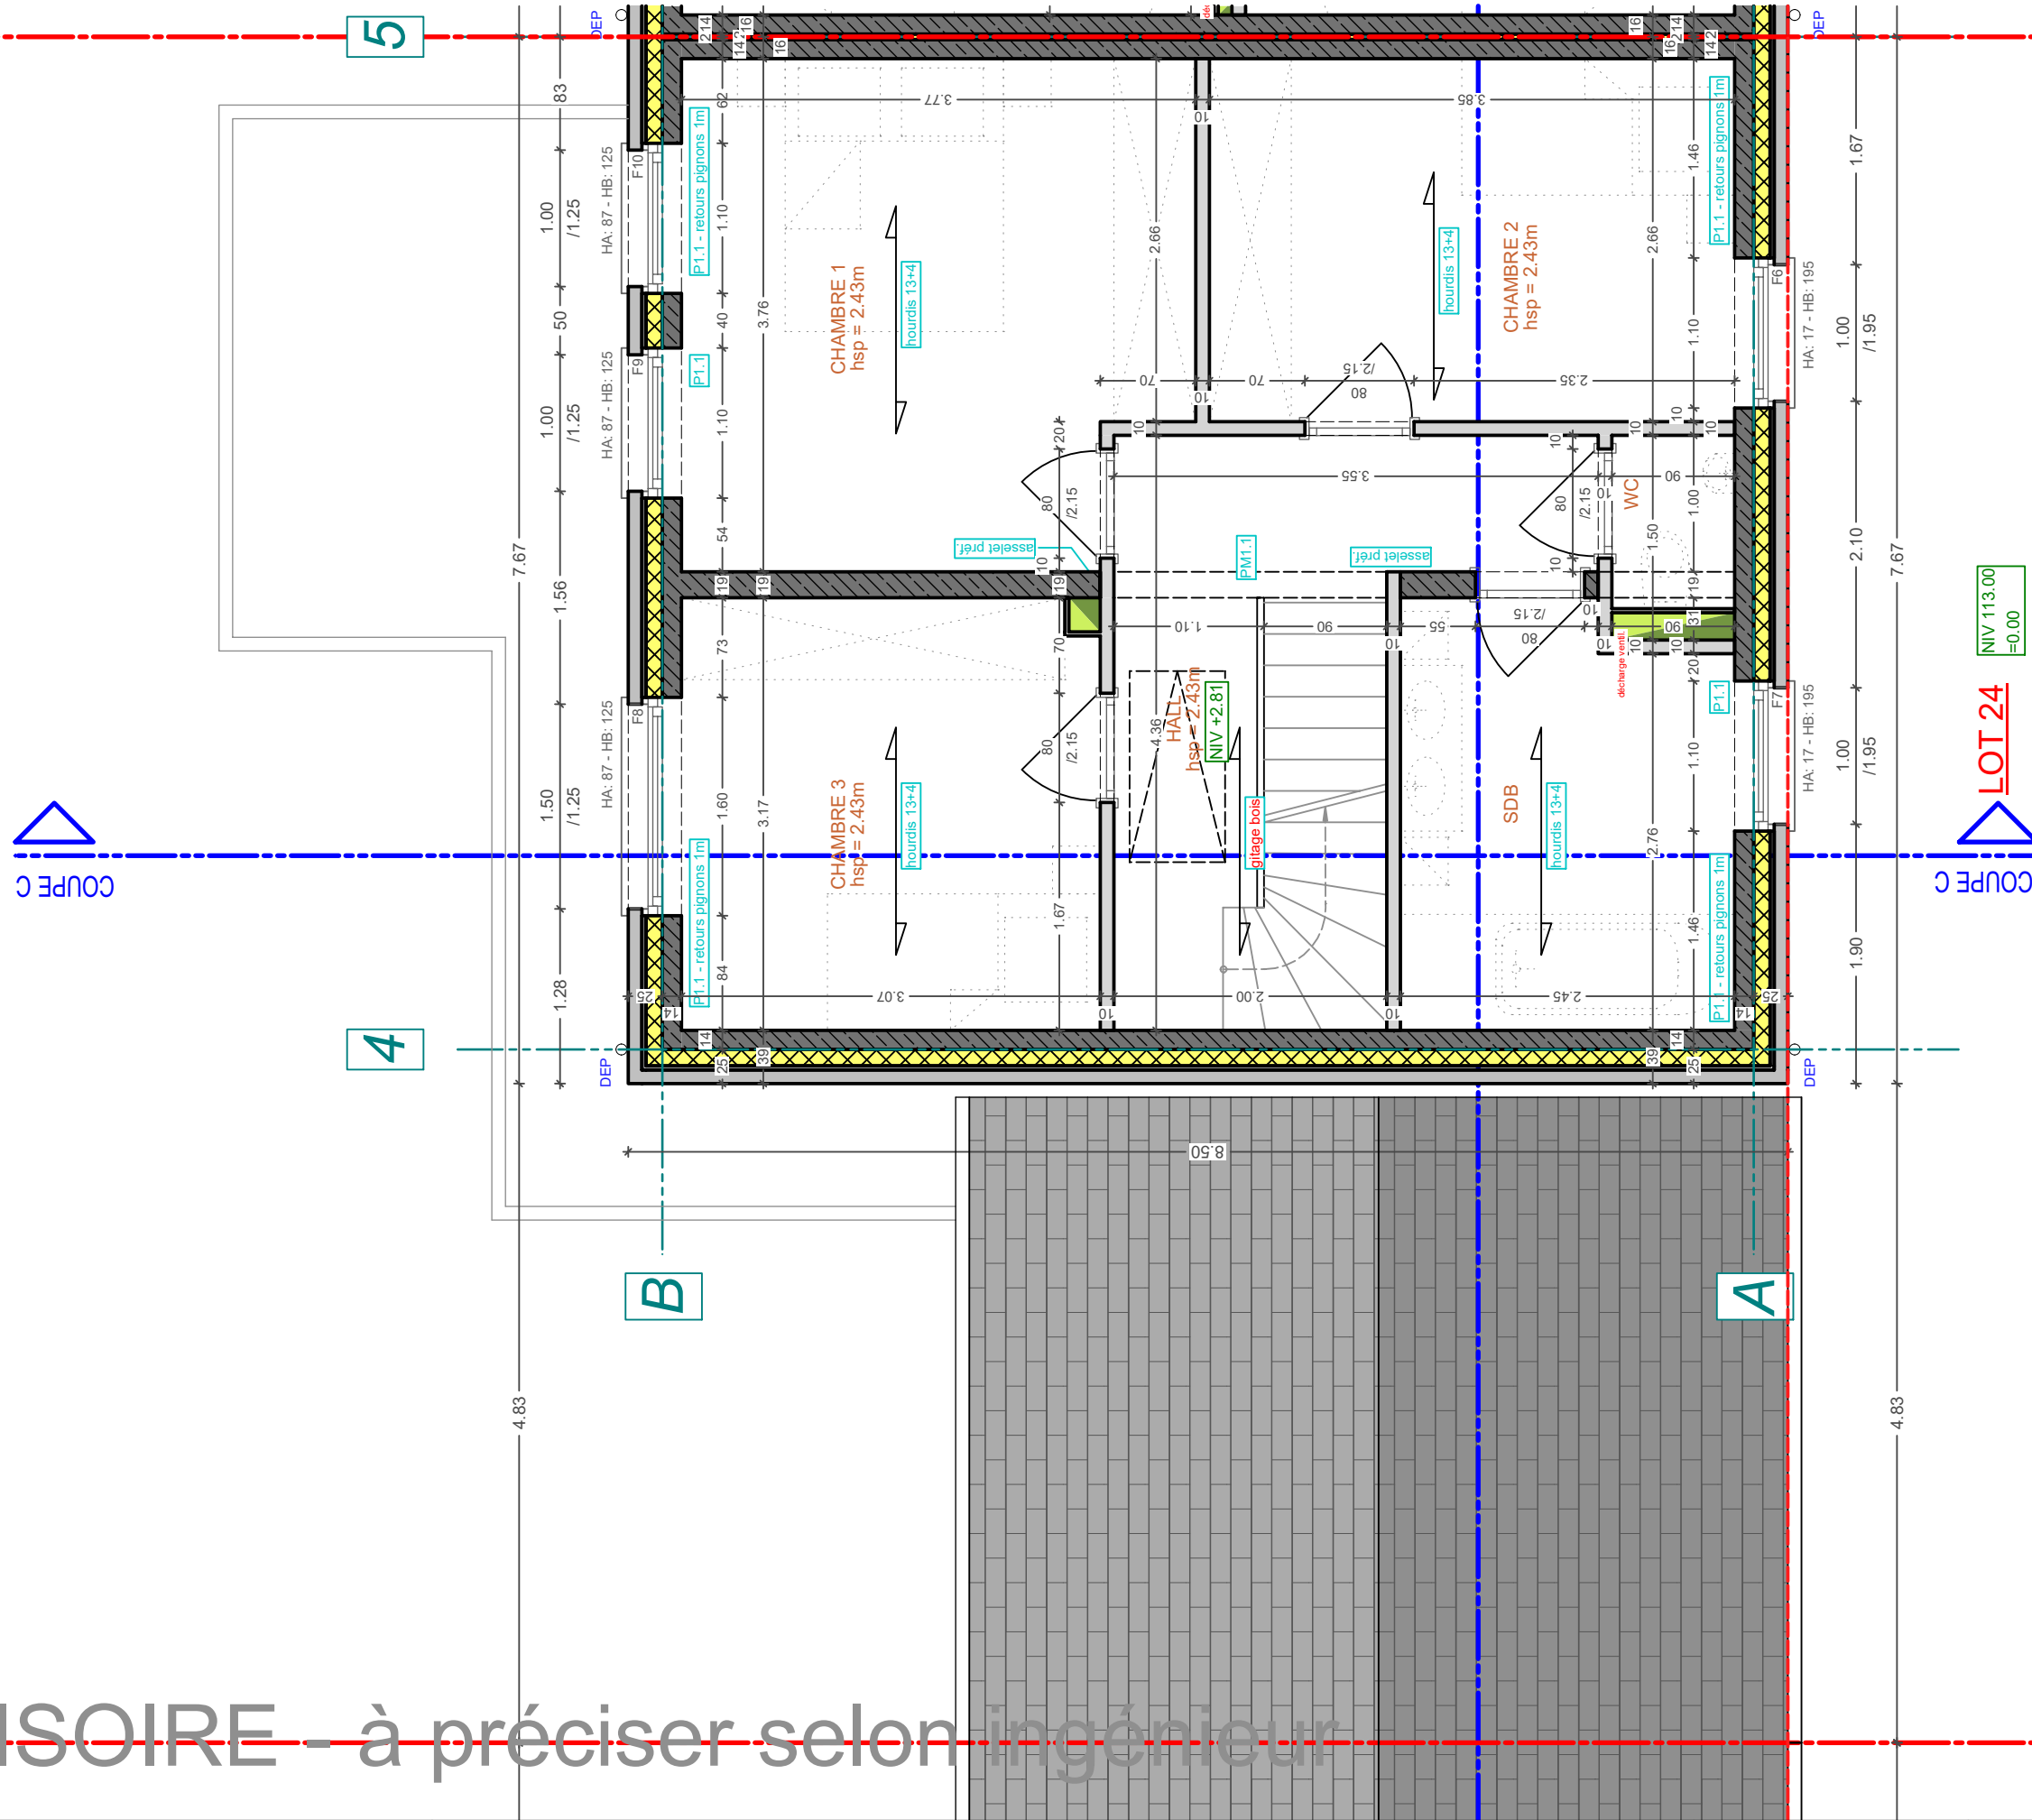

Le tracé des gaines de ventilation est indicatif

NIV 113.00
= 0.00

LOT 24

Élément porteur
 Élément non porteur
 Le tracé des gaines de ventilation es

PB & CO
 ARCHITECTURE
PB & Co architecture s.r.l.
 Rue Latérale, 4
 7090 BRAINE-LE-COMTE
 info@al4.be
 Tél: 067/55.28.63

PLAN D'EXECUTION
Lot 24
 Etage

Construction d' habitations unifamiliales avec création de voiries
 Date: 20-02-2024
 Echelles: 1/50
 Rue de Samme à 1460 Virginal Samme
 ITTRE 3DIV. Section B n°594c, 593/02a et 594b

MAITRE D'OUVRAGE
 Abli

MAITRE D'OUVRAGE DELEGUE
 Zest Real Estate Development
zest RED

24.3.a