


PROVISOIRE - à préciser selon ingénieur

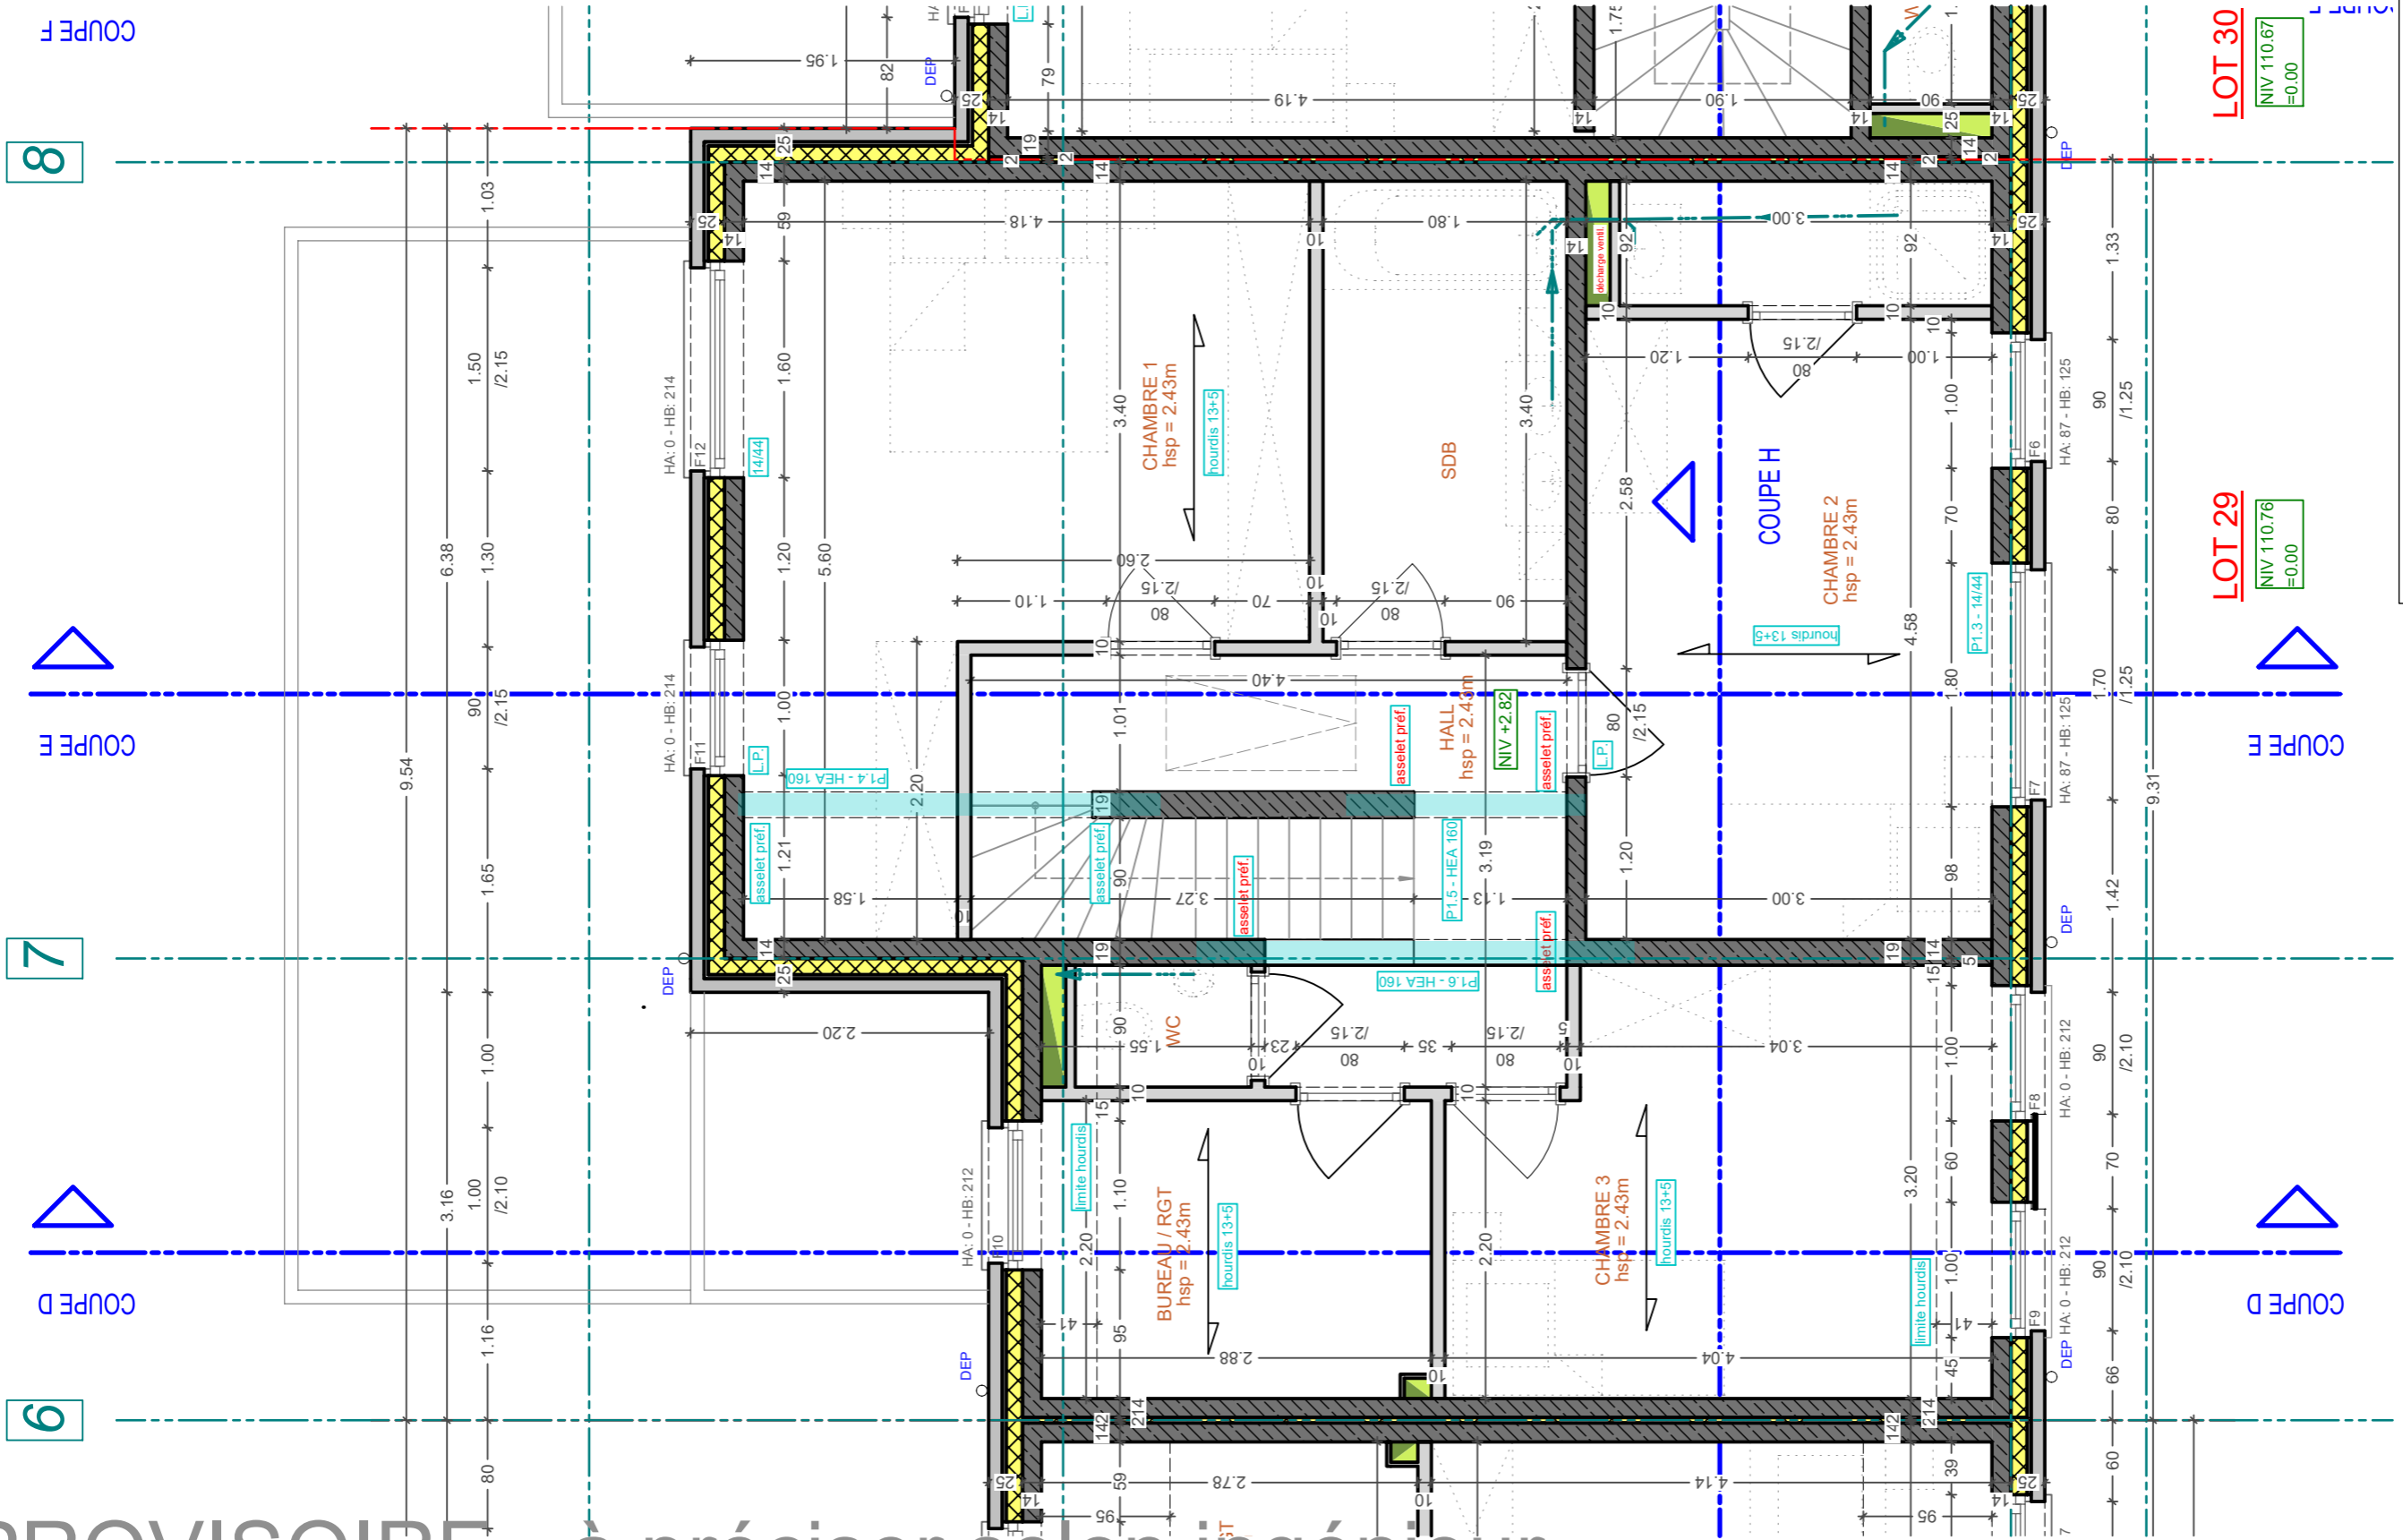

ETAGE - 1/50

Elément porteur  
 Elément non porteur

Le tracé des gaines de ventilation est indicatif

**PB & CO**  
 ARCHITECTURE  
**PB & Co architecture s.r.l.**  
 Rue Latérale, 4  
 7090 BRAINE-LE-COMTE  
 info@al4.be  
 Tél: 067/55.28.63

**PLAN D'EXECUTION**  
 Construction d' habitations unifamiliales avec création de voiries  
**Lot 29**  
 Etage  
 Date: 29-03-2024  
 Echelles: 1/50

Rue de Samme à 1460 Virginal Samme  
 ITTRE 3DIV. Section B n°594c, 593/02a et 594b

**MAITRE D'OUVRAGE**  
 Abli

**MAITRE D'OUVRAGE DELEGUE**  
 Zest Real Estate Development  
**zest RED**

29.3.c