


PROVISOIRE - à préciser selon ingénieur

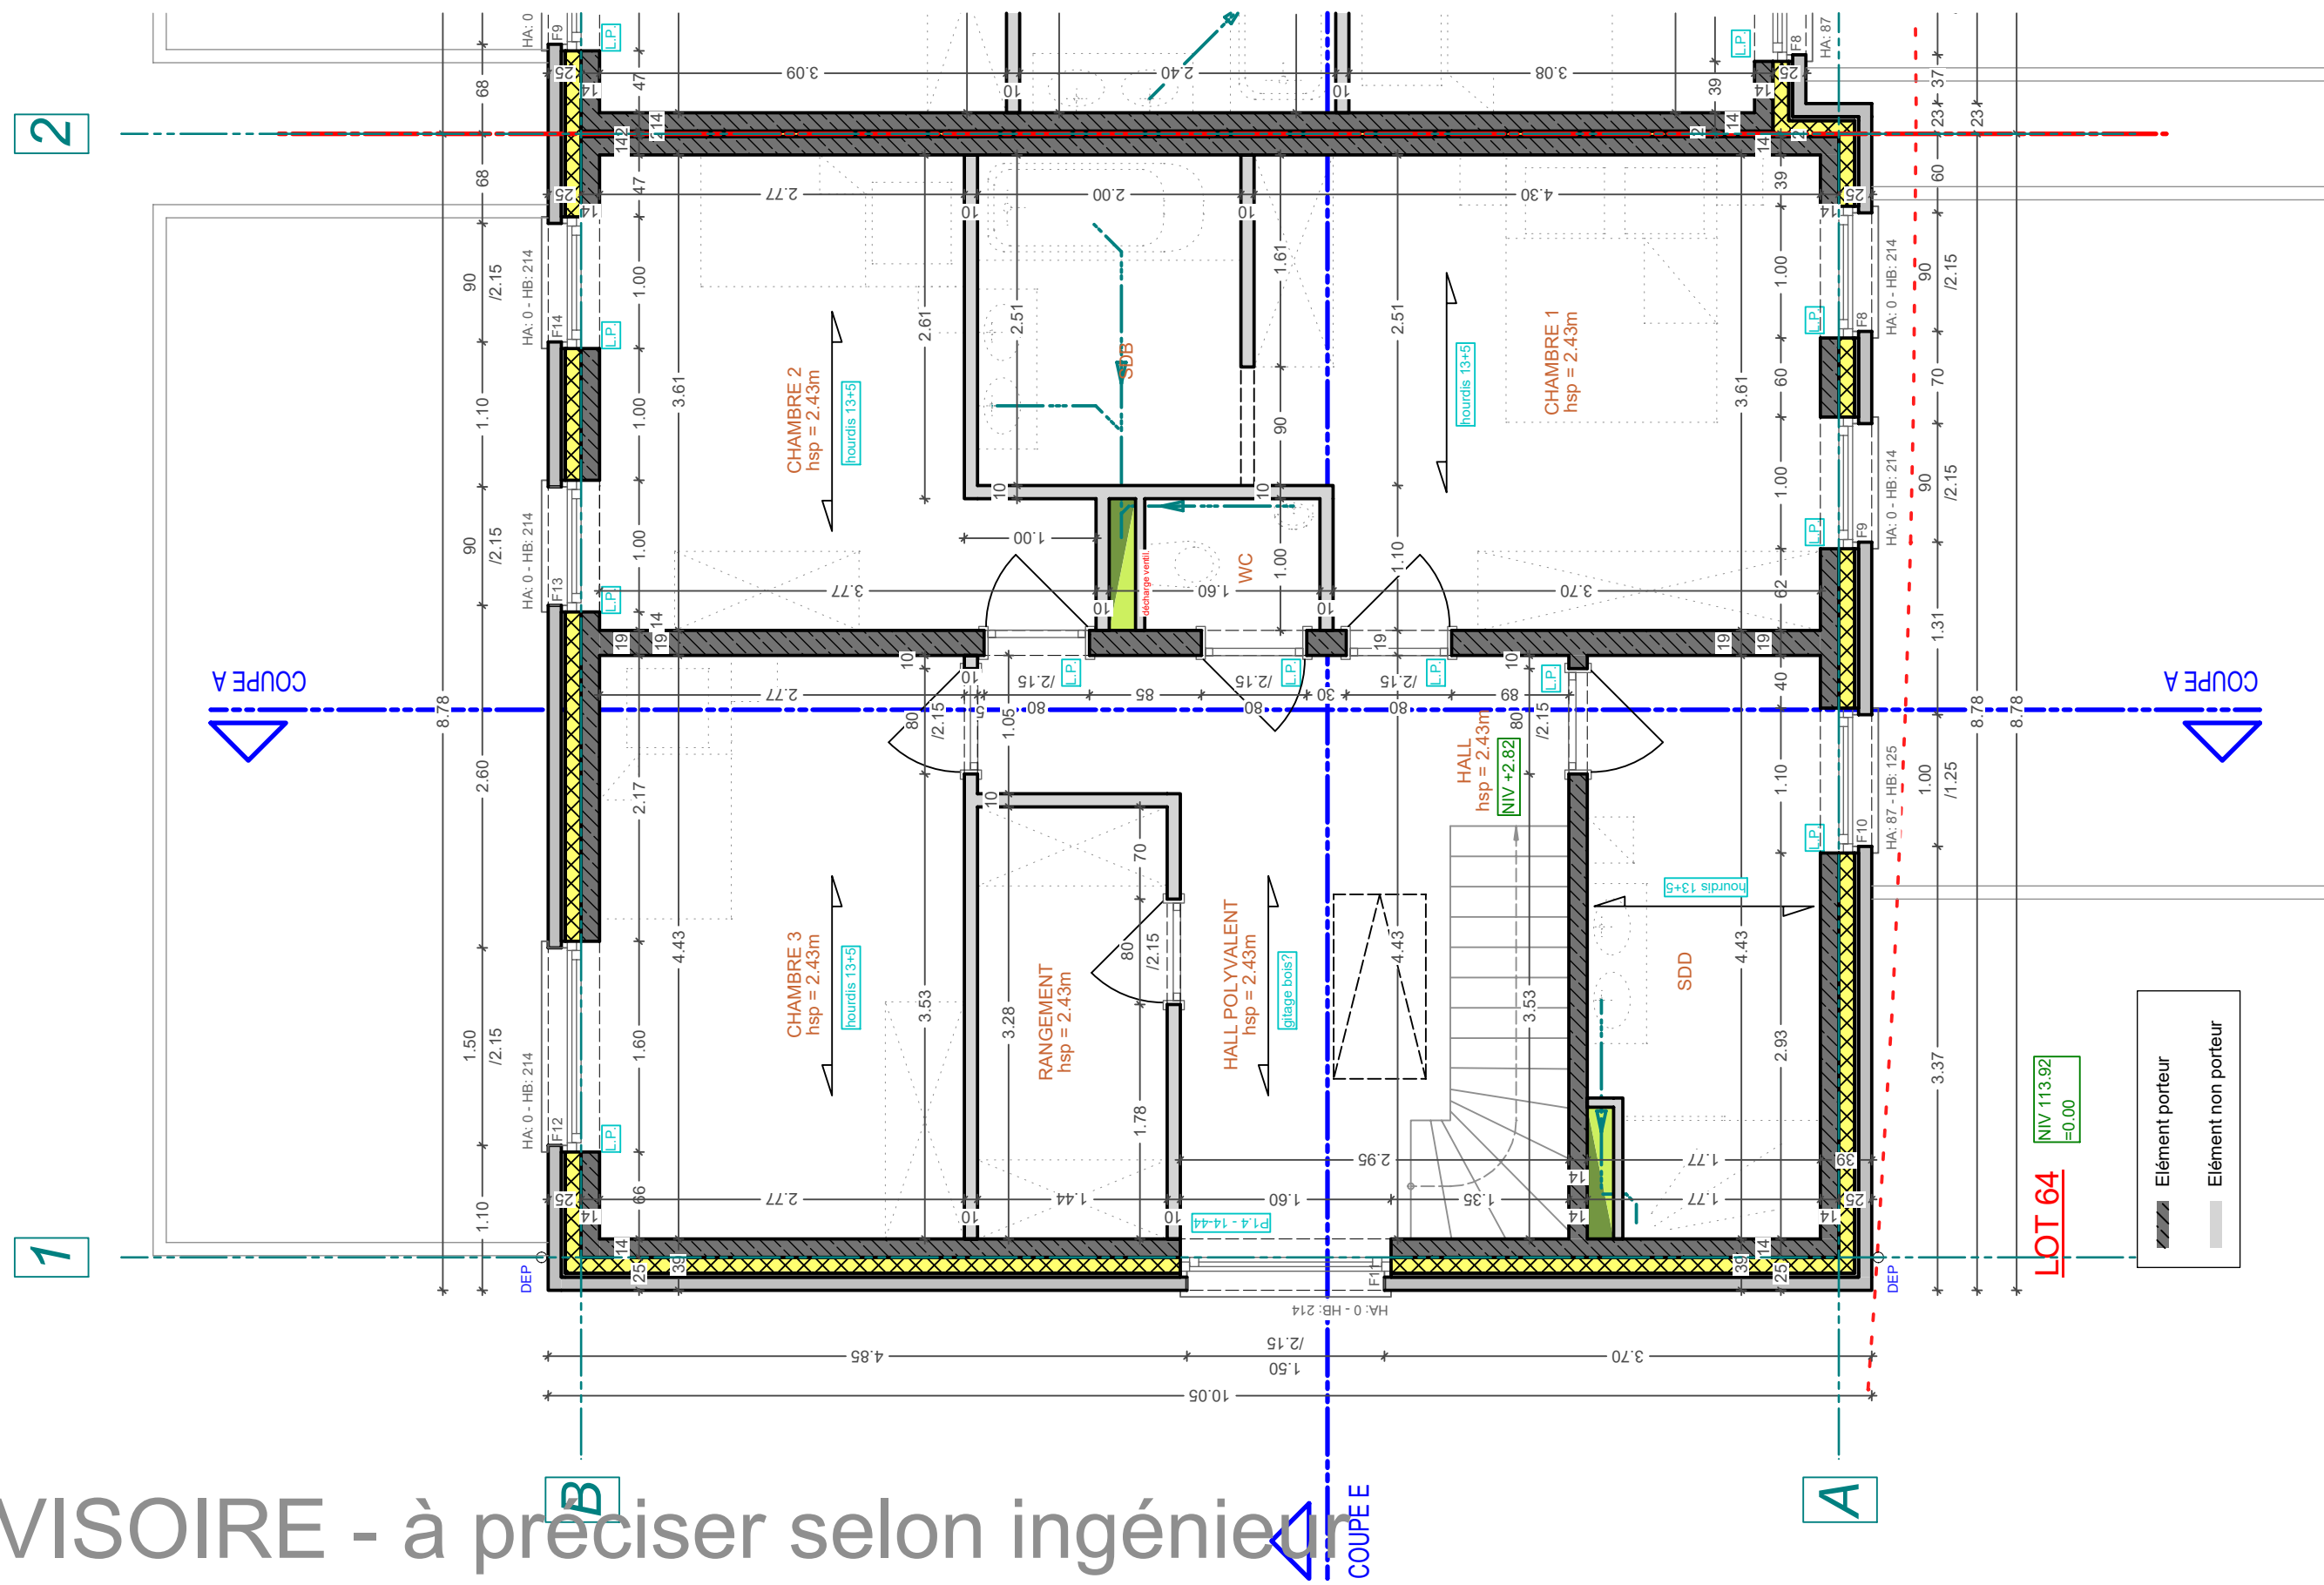

Le tracé des gaines de ventilation est indicatif

ETAGE - 1/50

PB & CO
ARCHITECTURE

PB & Co architecture s.r.l.
Rue Latérale, 4
7090 BRAINE-LE-COMTE
info@al4.be
Tél: 067/55.28.63

PLAN D'EXECUTION

Lot 64
Etage

Construction d' habitations unifamiliales avec création de voiries

Date: 29-03-2024
Echelles: 1/50

Rue de Samme à 1460 Virginal Samme
ITTRE 3DIV. Section B n°594c, 593/02a et 594b

MAITRE D'OUVRAGE
Abli

MAITRE D'OUVRAGE DELEGUE
Zest Real Estate Development

64.3.c