



PROVISOIRE - à préciser selon ingénieur

3

2

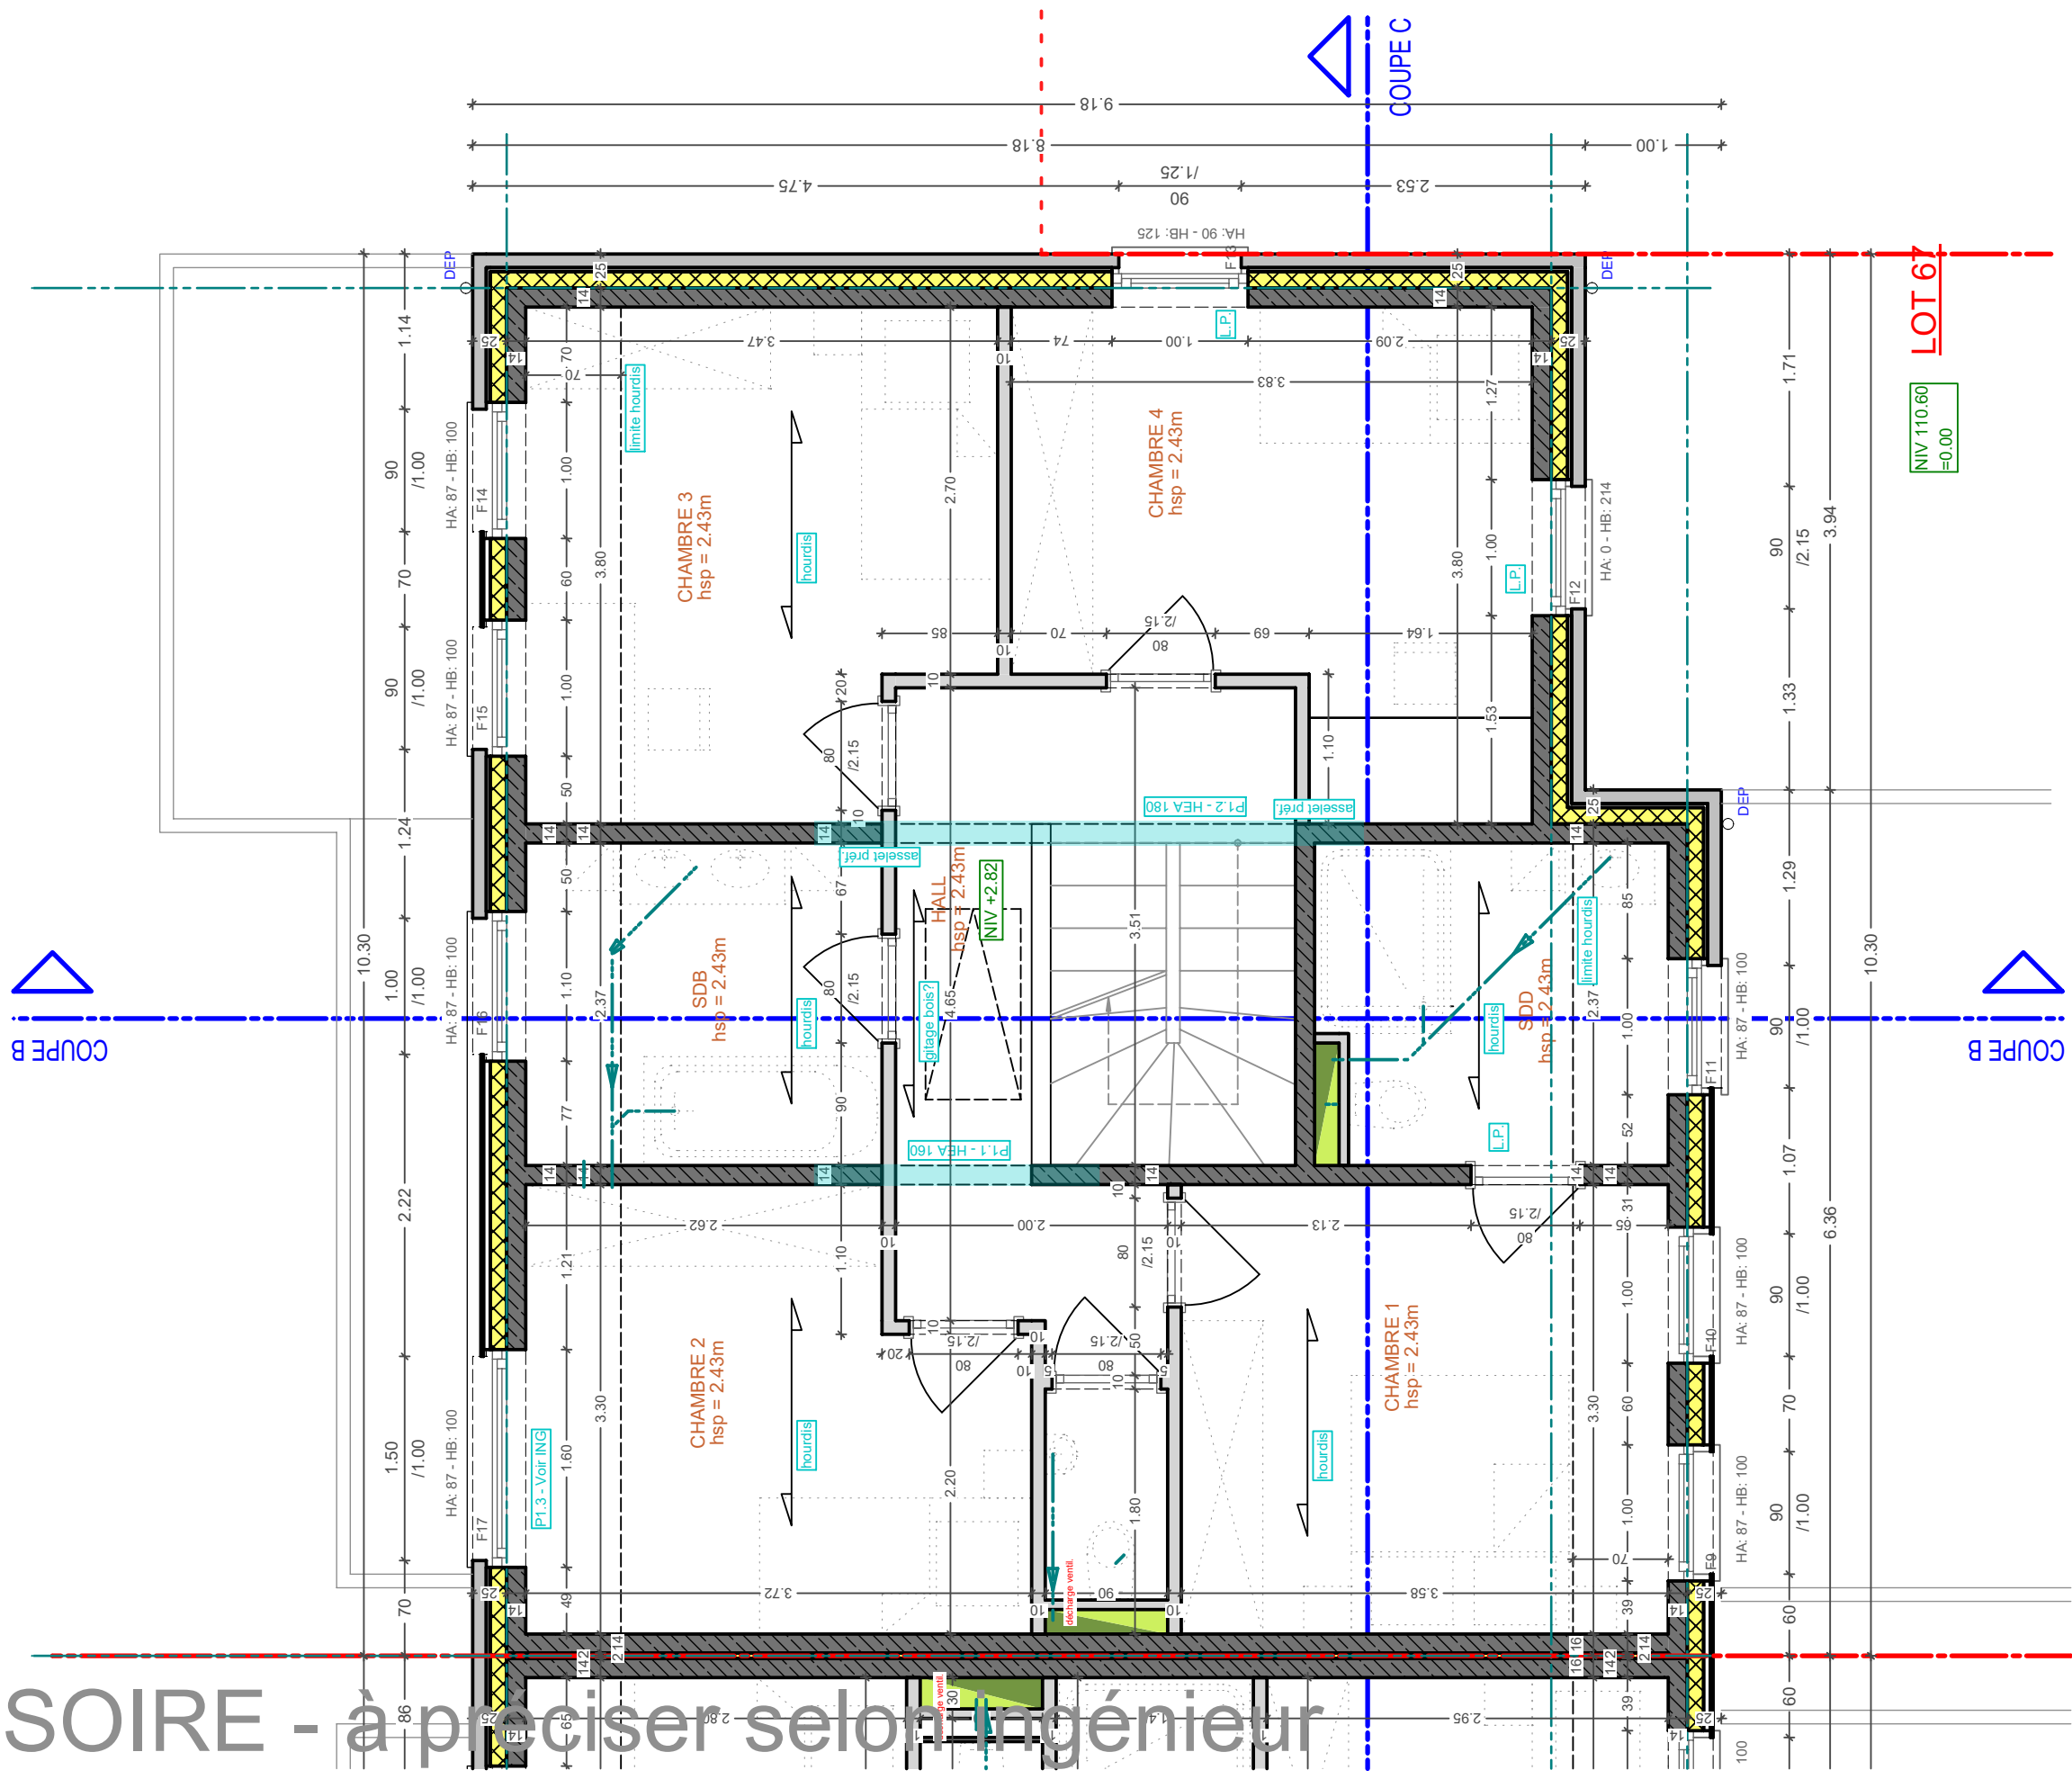

ETAGE - 1/50

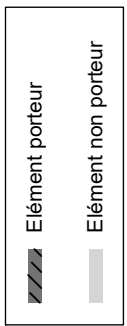

Le tracé des gaines de ventilation est indicatif