


PROVISOIRE - à préciser selon ingénieur

2

COUPE A

1

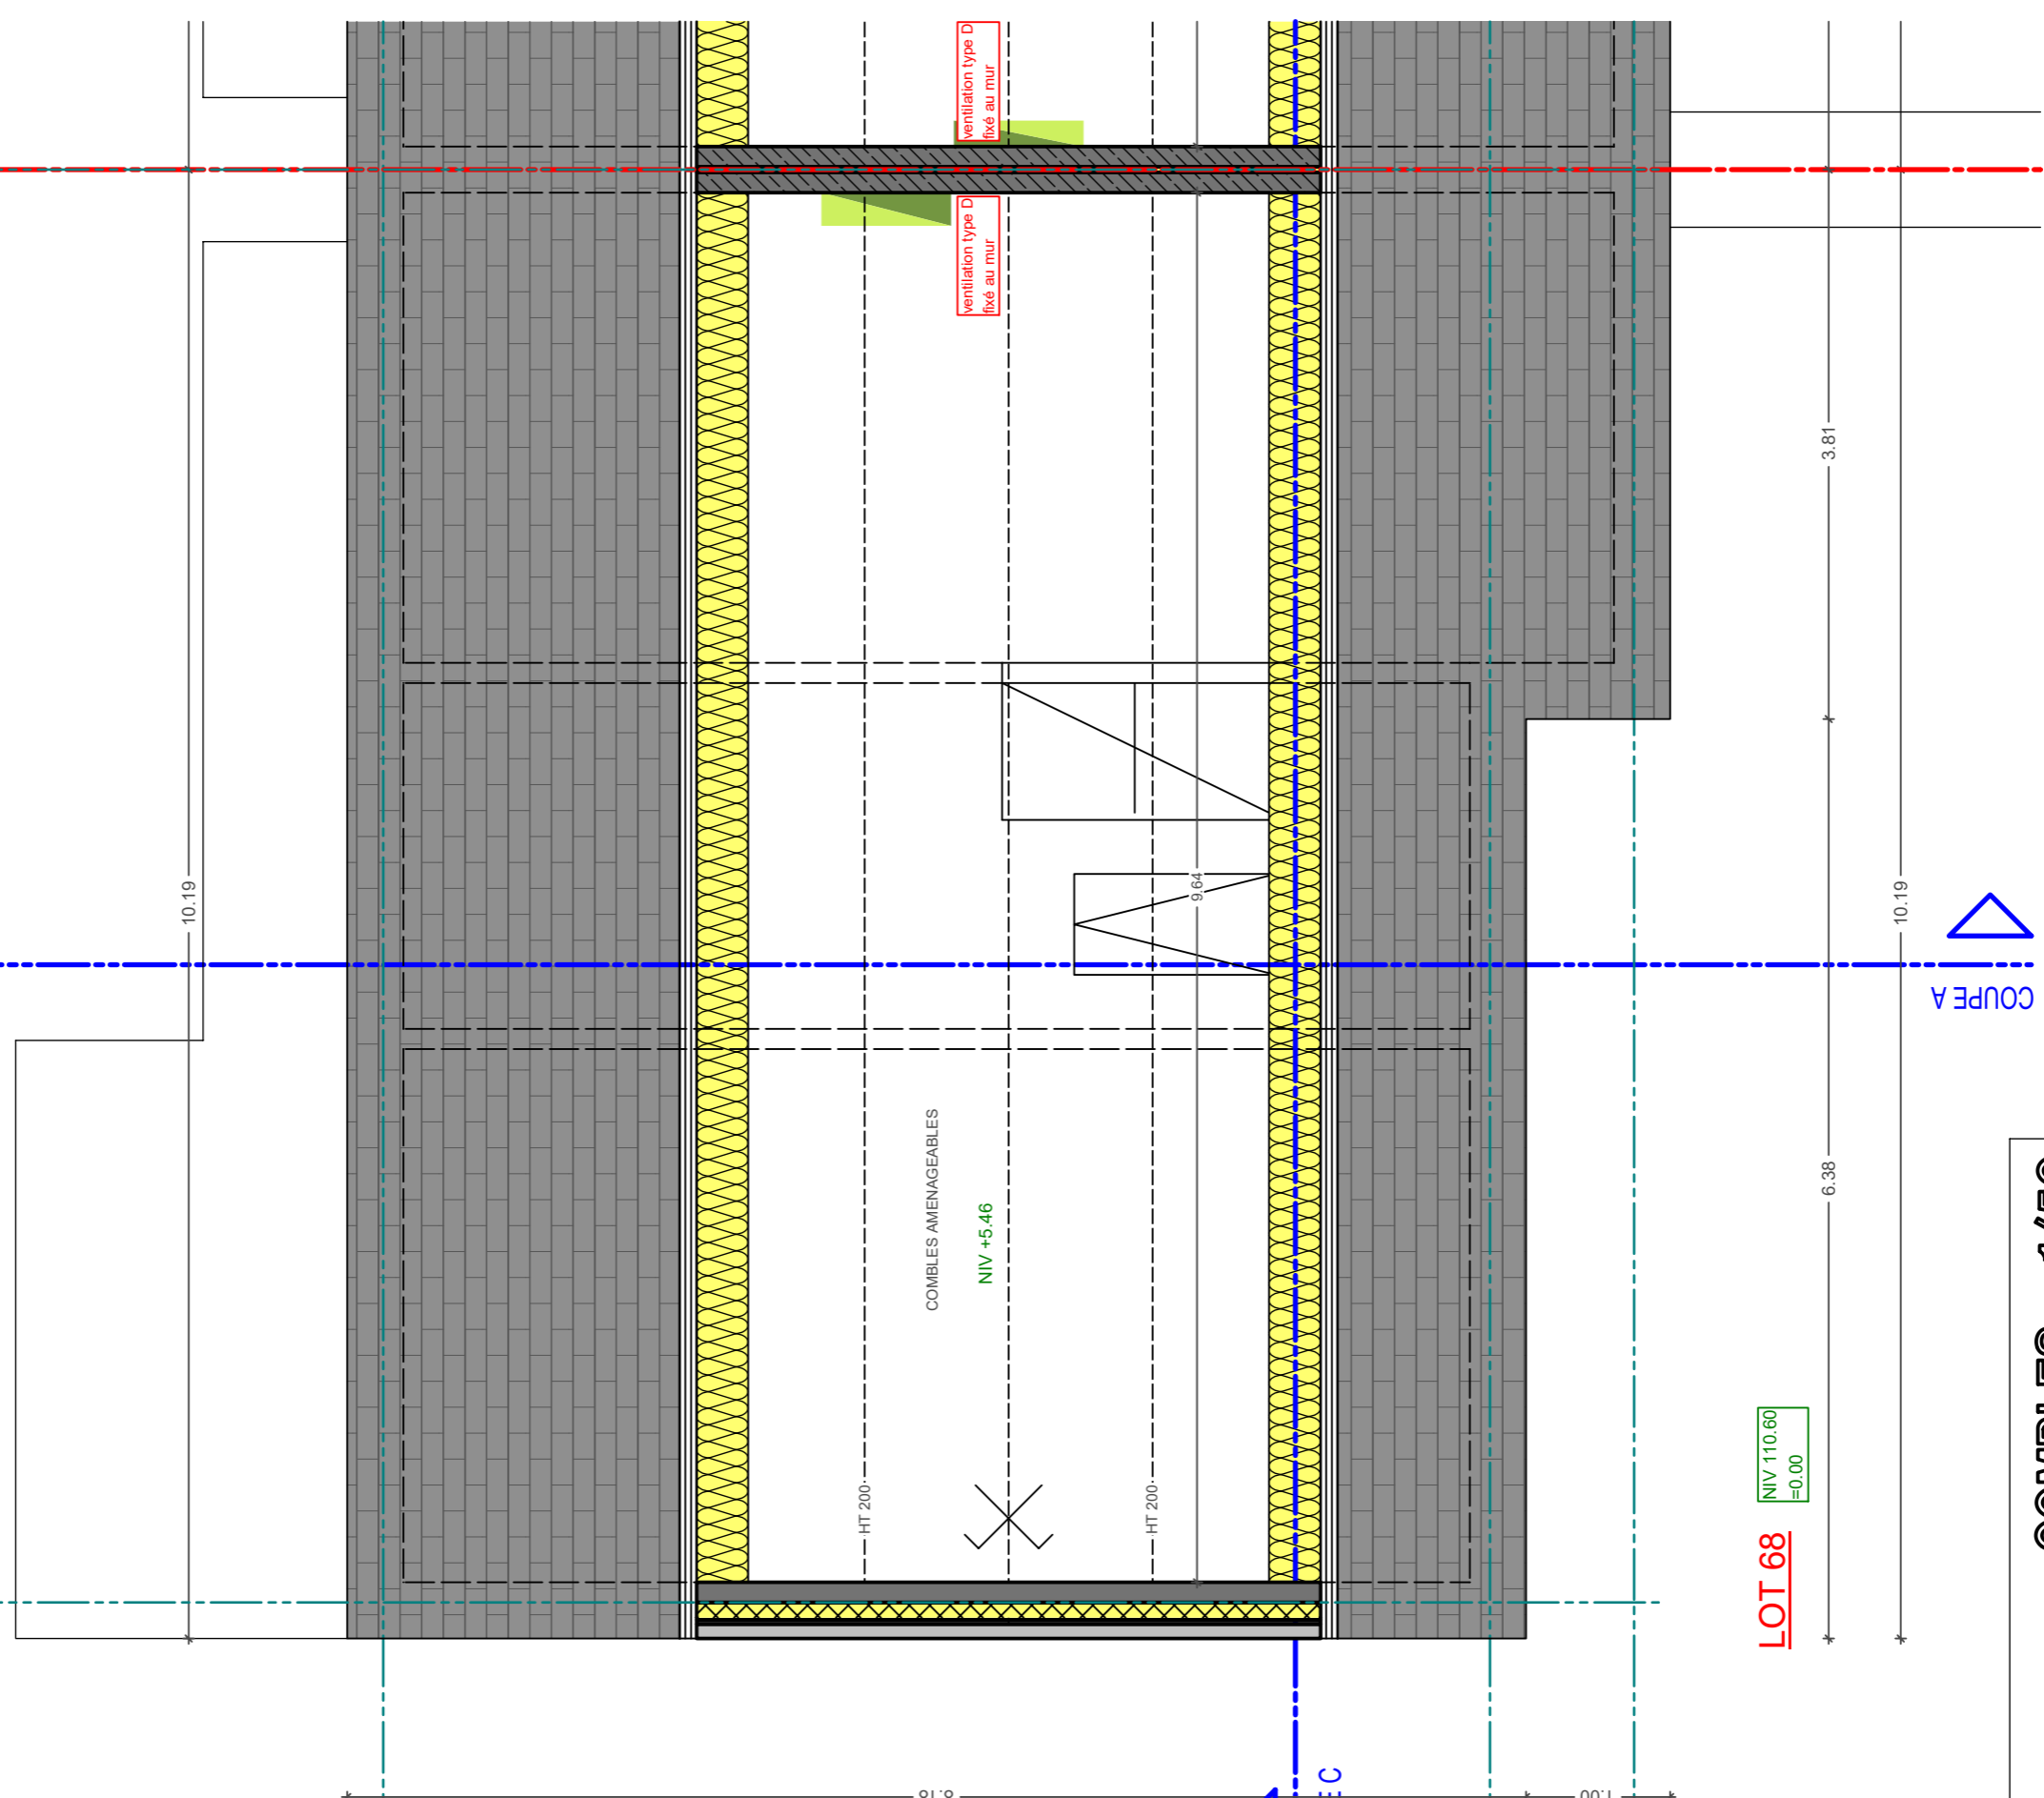

COUPE A

COMBLES - 1/50

Élément porteur
Élément non porteur

Le tracé des gaines de ventilation est indicatif