


PROVISOIRE - à préciser selon ingénieur

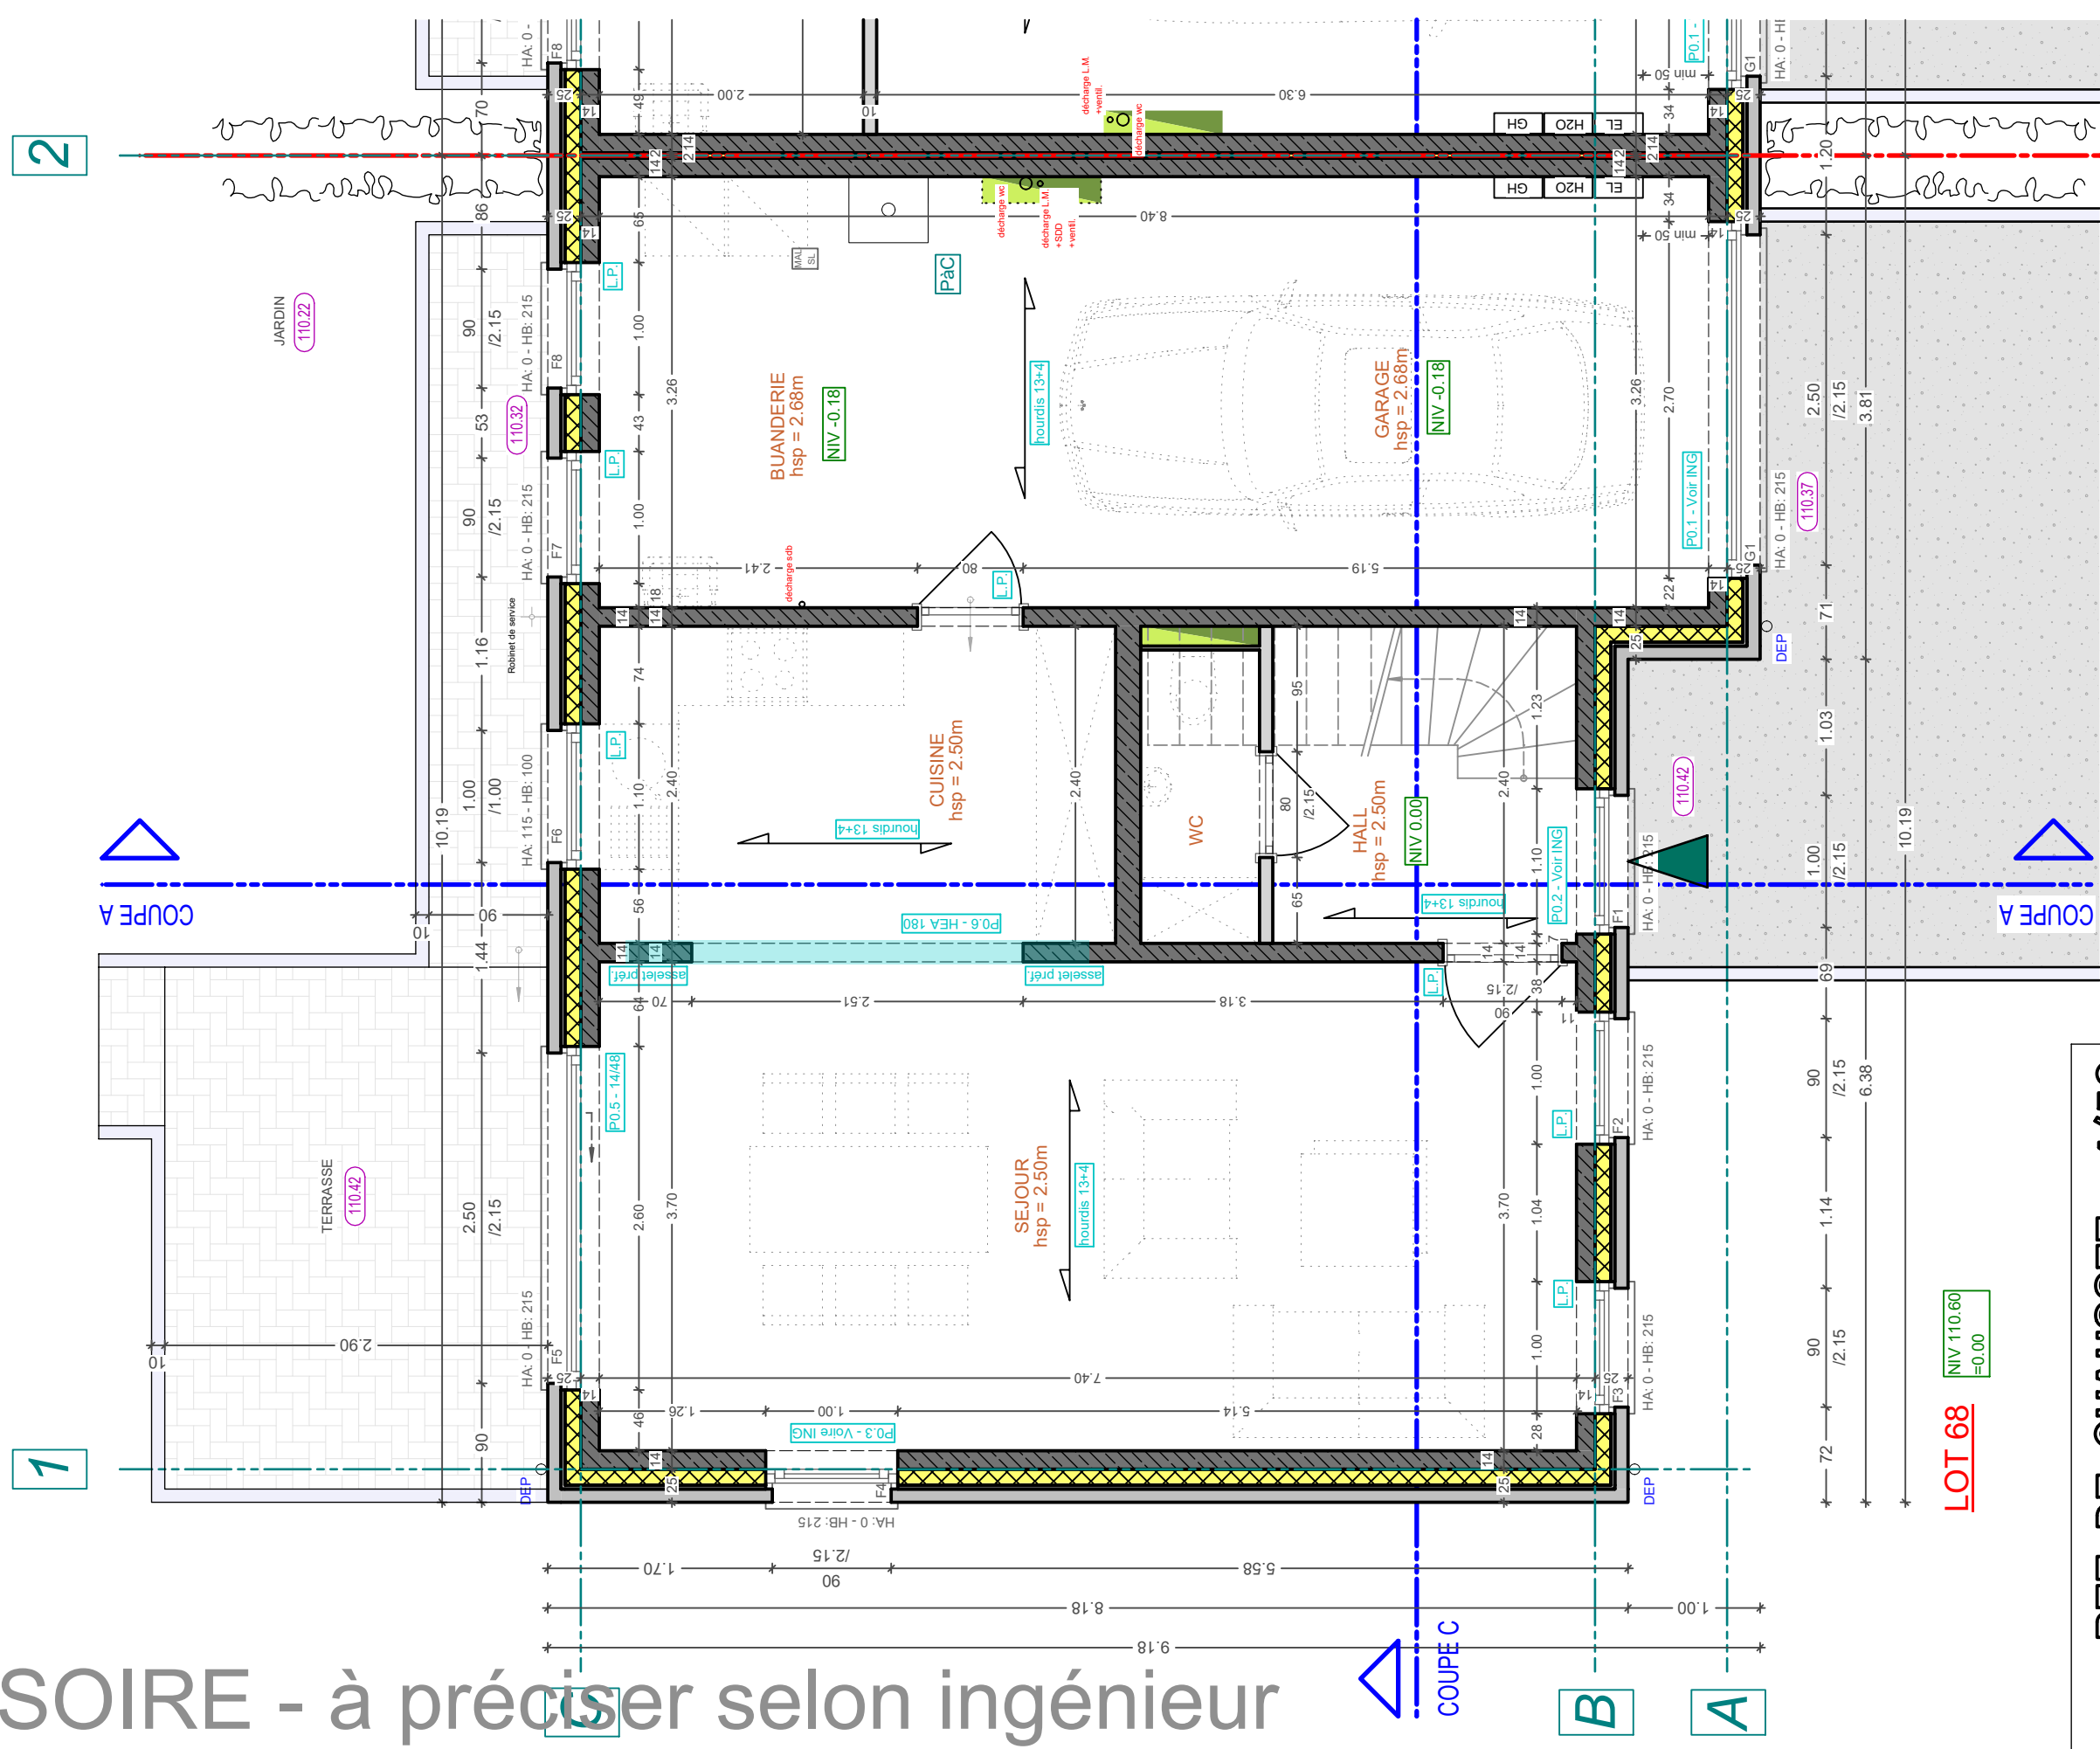

REZ-DE-CHAUSSEE - 1/50

Élément porteur
 Élément non porteur

Le tracé des gainés de ventilation est indicatif

PB & CO ARCHITECTURE
 PB & Co architecture s.r.l.
 Rue Latérale, 4
 7090 BRAINE-LE-COMTE
 info@al4.be
 Tél: 067/55.28.63

PLAN D'EXECUTION
Lot 68
 Rez-de-chaussée
 Date: 29-03-2024
 Echelles: 1/50

Construction d' habitations unifamiliales avec création de voiries
 Rue de Samme à 1460 Virginal Samme
 ITTRE 3DIV. Section B n°594c, 593/02a et 594b

MAITRE D'OUVRAGE
 Abli

MAITRE D'OUVRAGE DELEGUE
 Zest Real Estate Development
zest RED

68.2.c