


PROVISOIRE - à préciser selon ingénieur

1

2

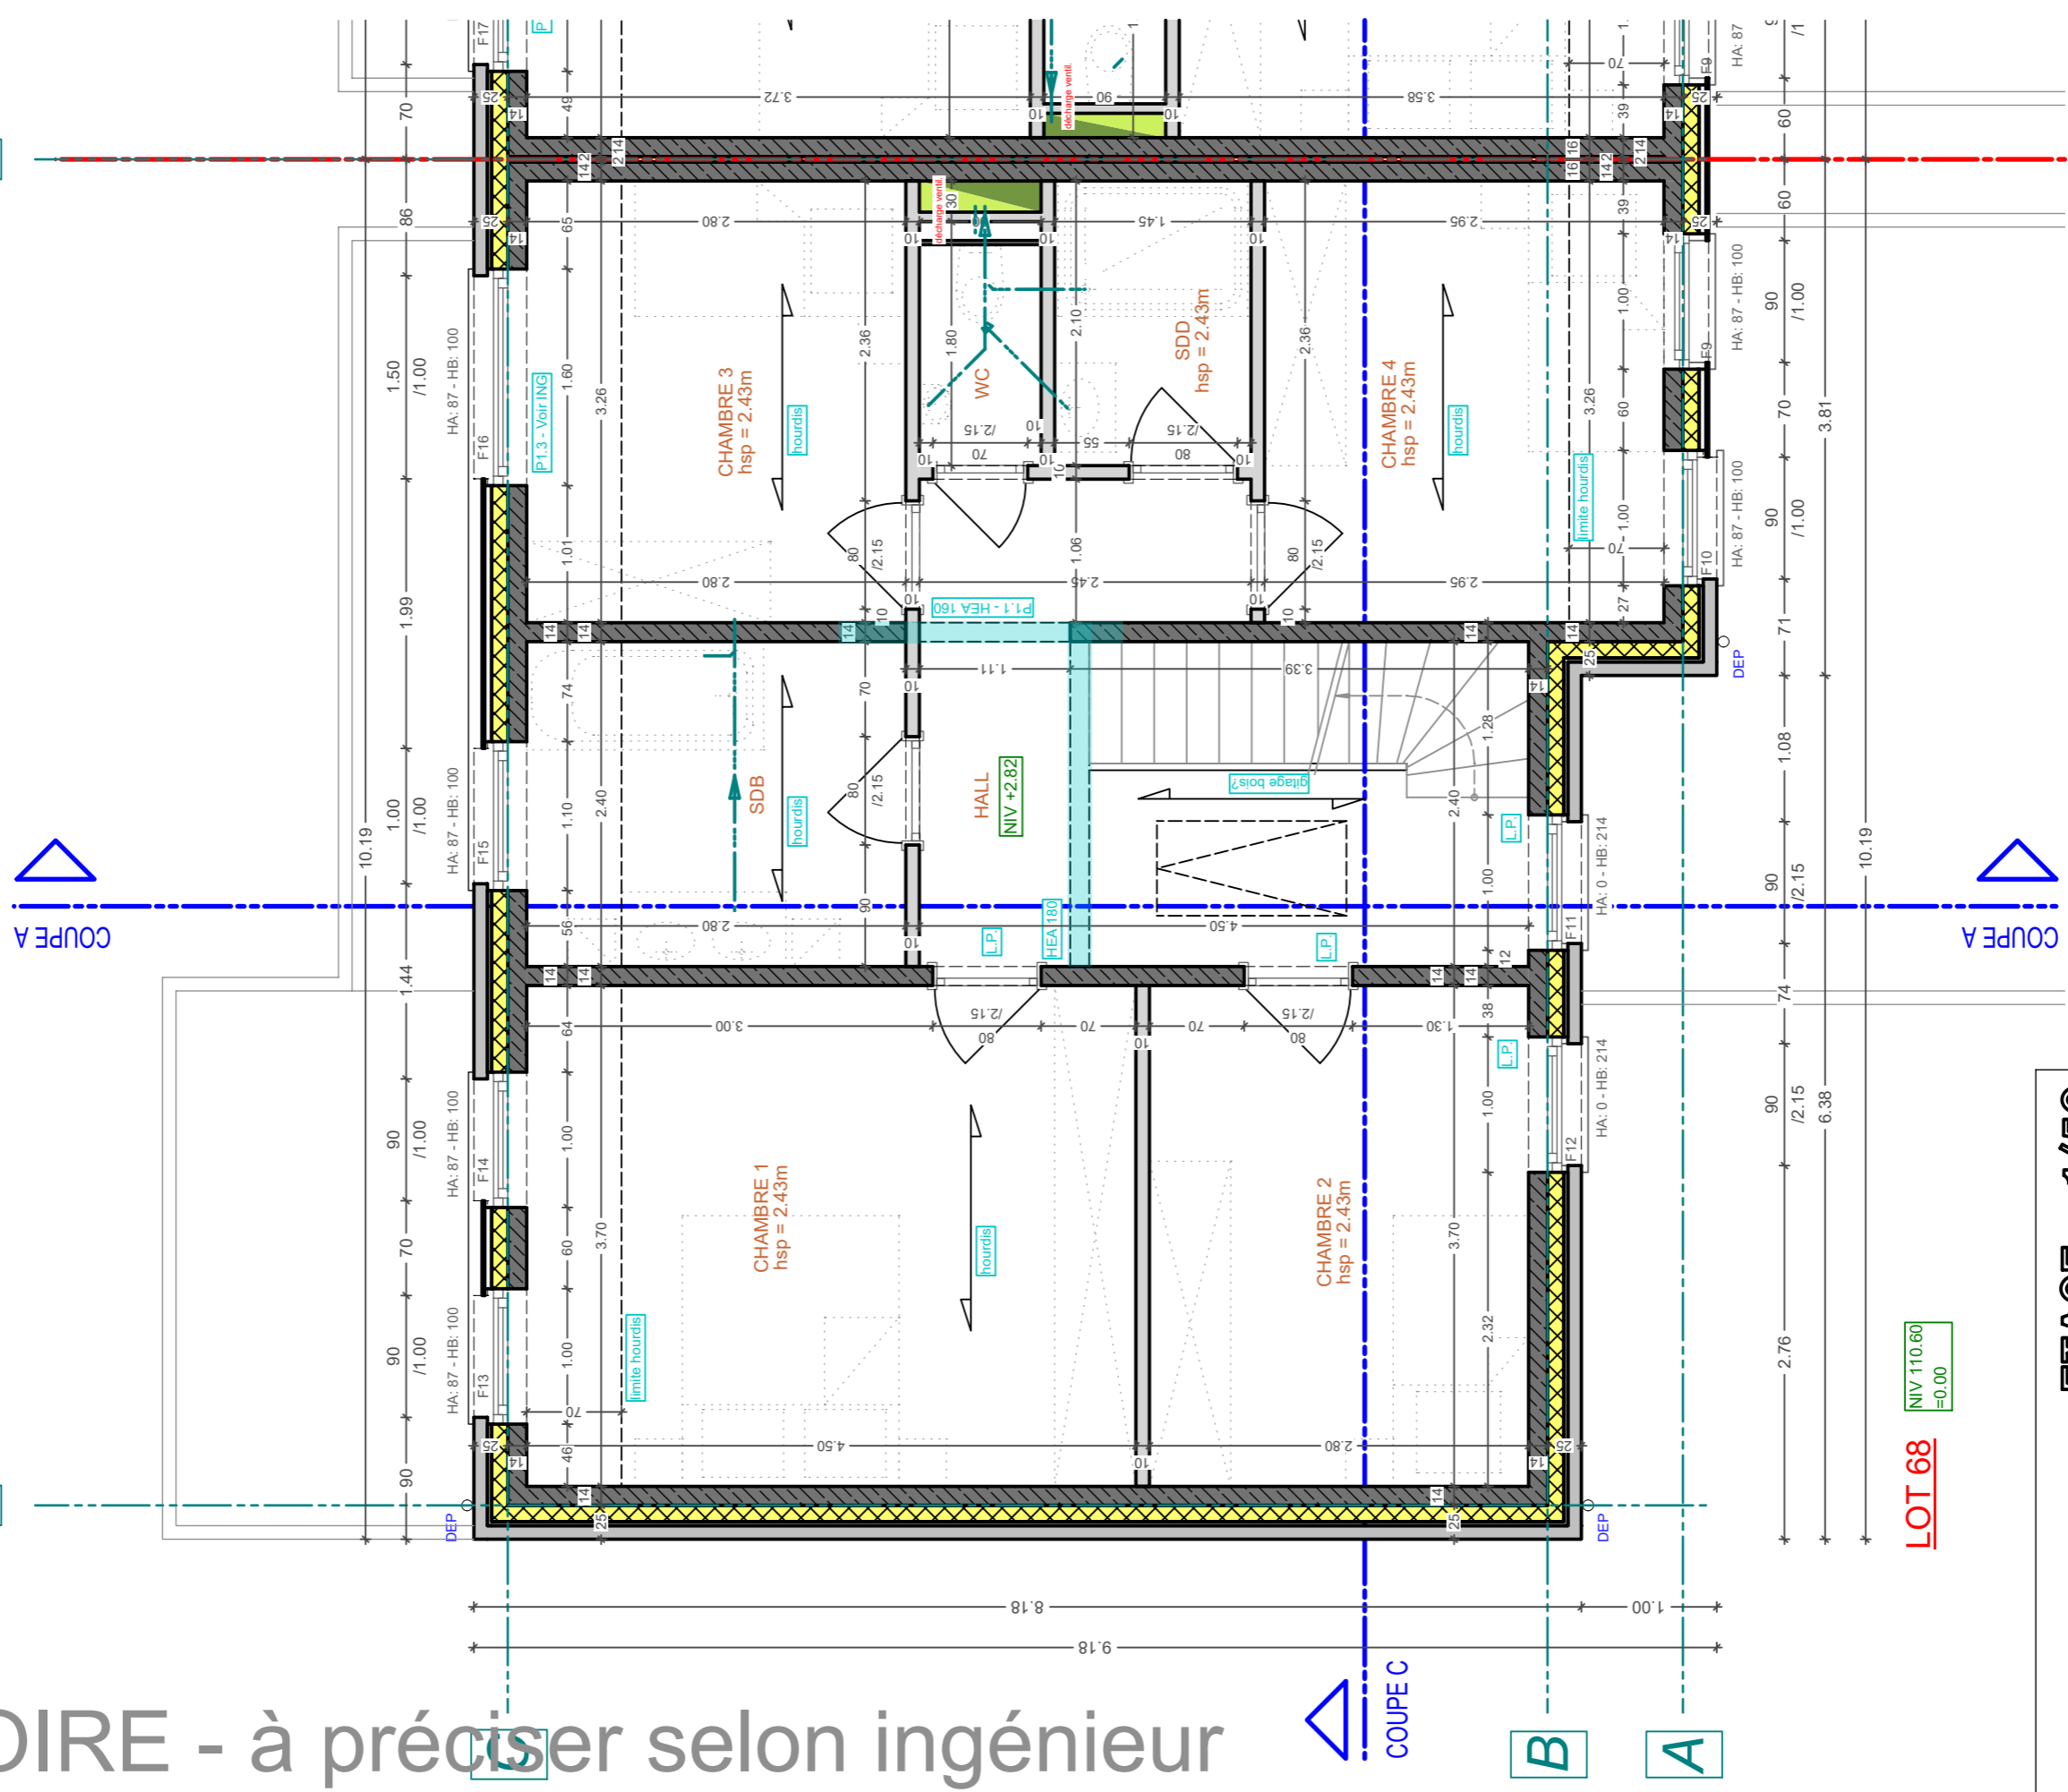

LOT 68

NIV 110.60
=0.00

ETAGE - 1/50

-  Elément porteur
-  Elément non porteur

Le tracé des gaines de ventilation est indicatif

