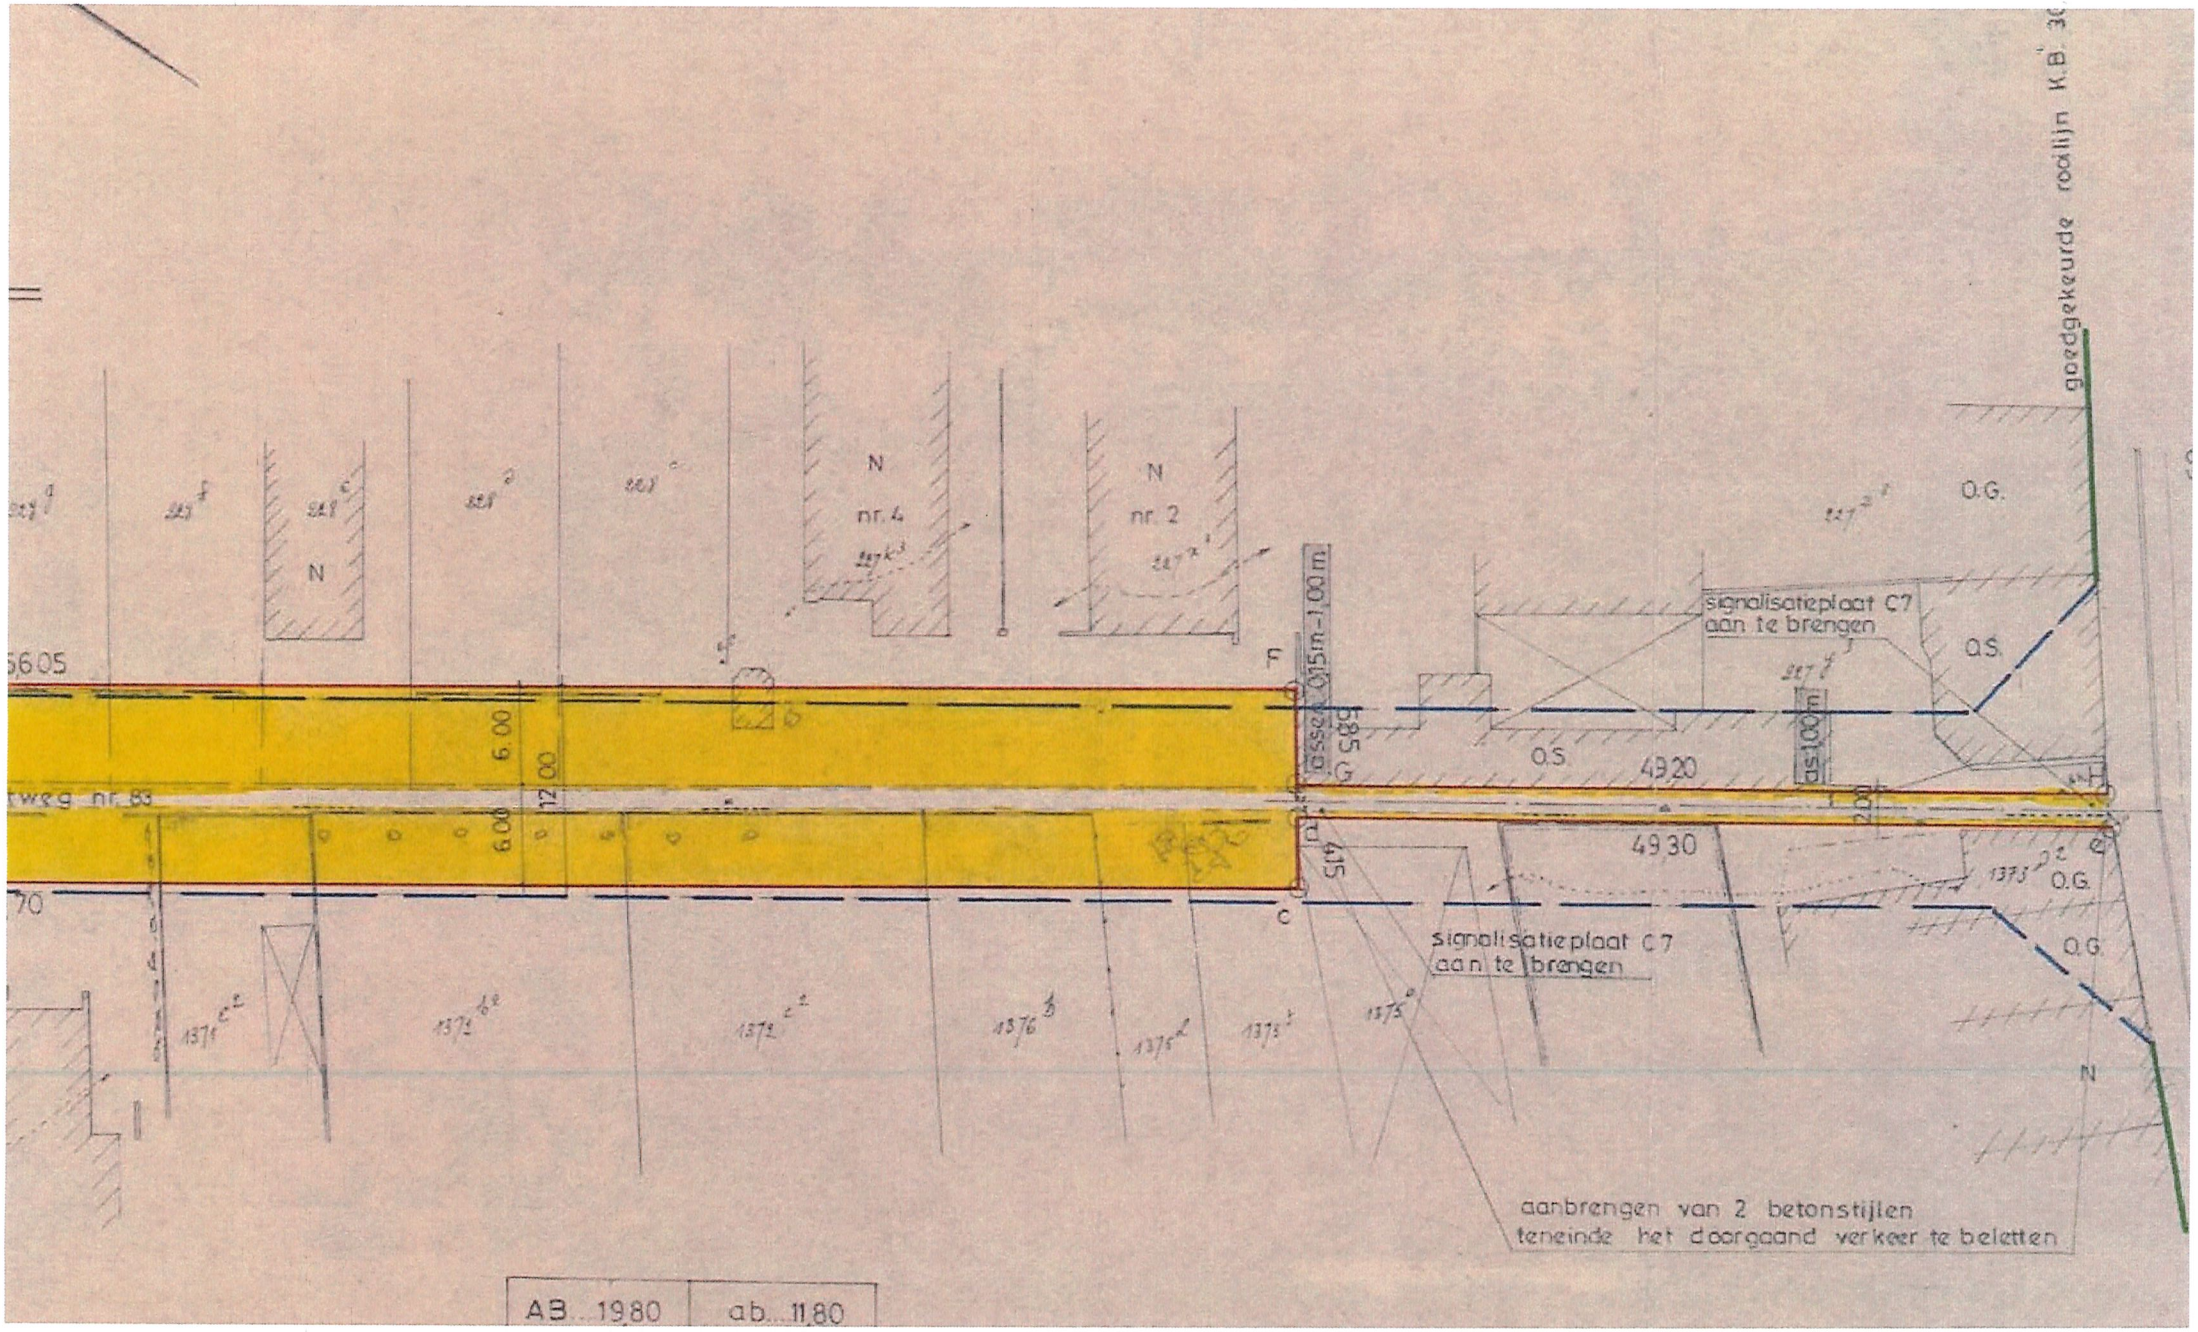
goedgekeurde rooilijn K.B. 30
N
nr. 4
N
nr. 2
N
O.G.
O.S.
signalisatieplaat C7
aan te brengen
O.S.
49.20
49.30
6.00
12.00
6.00
tweg nr. 83
F
G
C
H
O.G.
O.G.
N
signalisatieplaat C7
aan te brengen
aanbrengen van 2 betonstijlen
teneinde het doorgaand verkeer te beletten
AB 19.80
ab 11.80