


Sectie B.

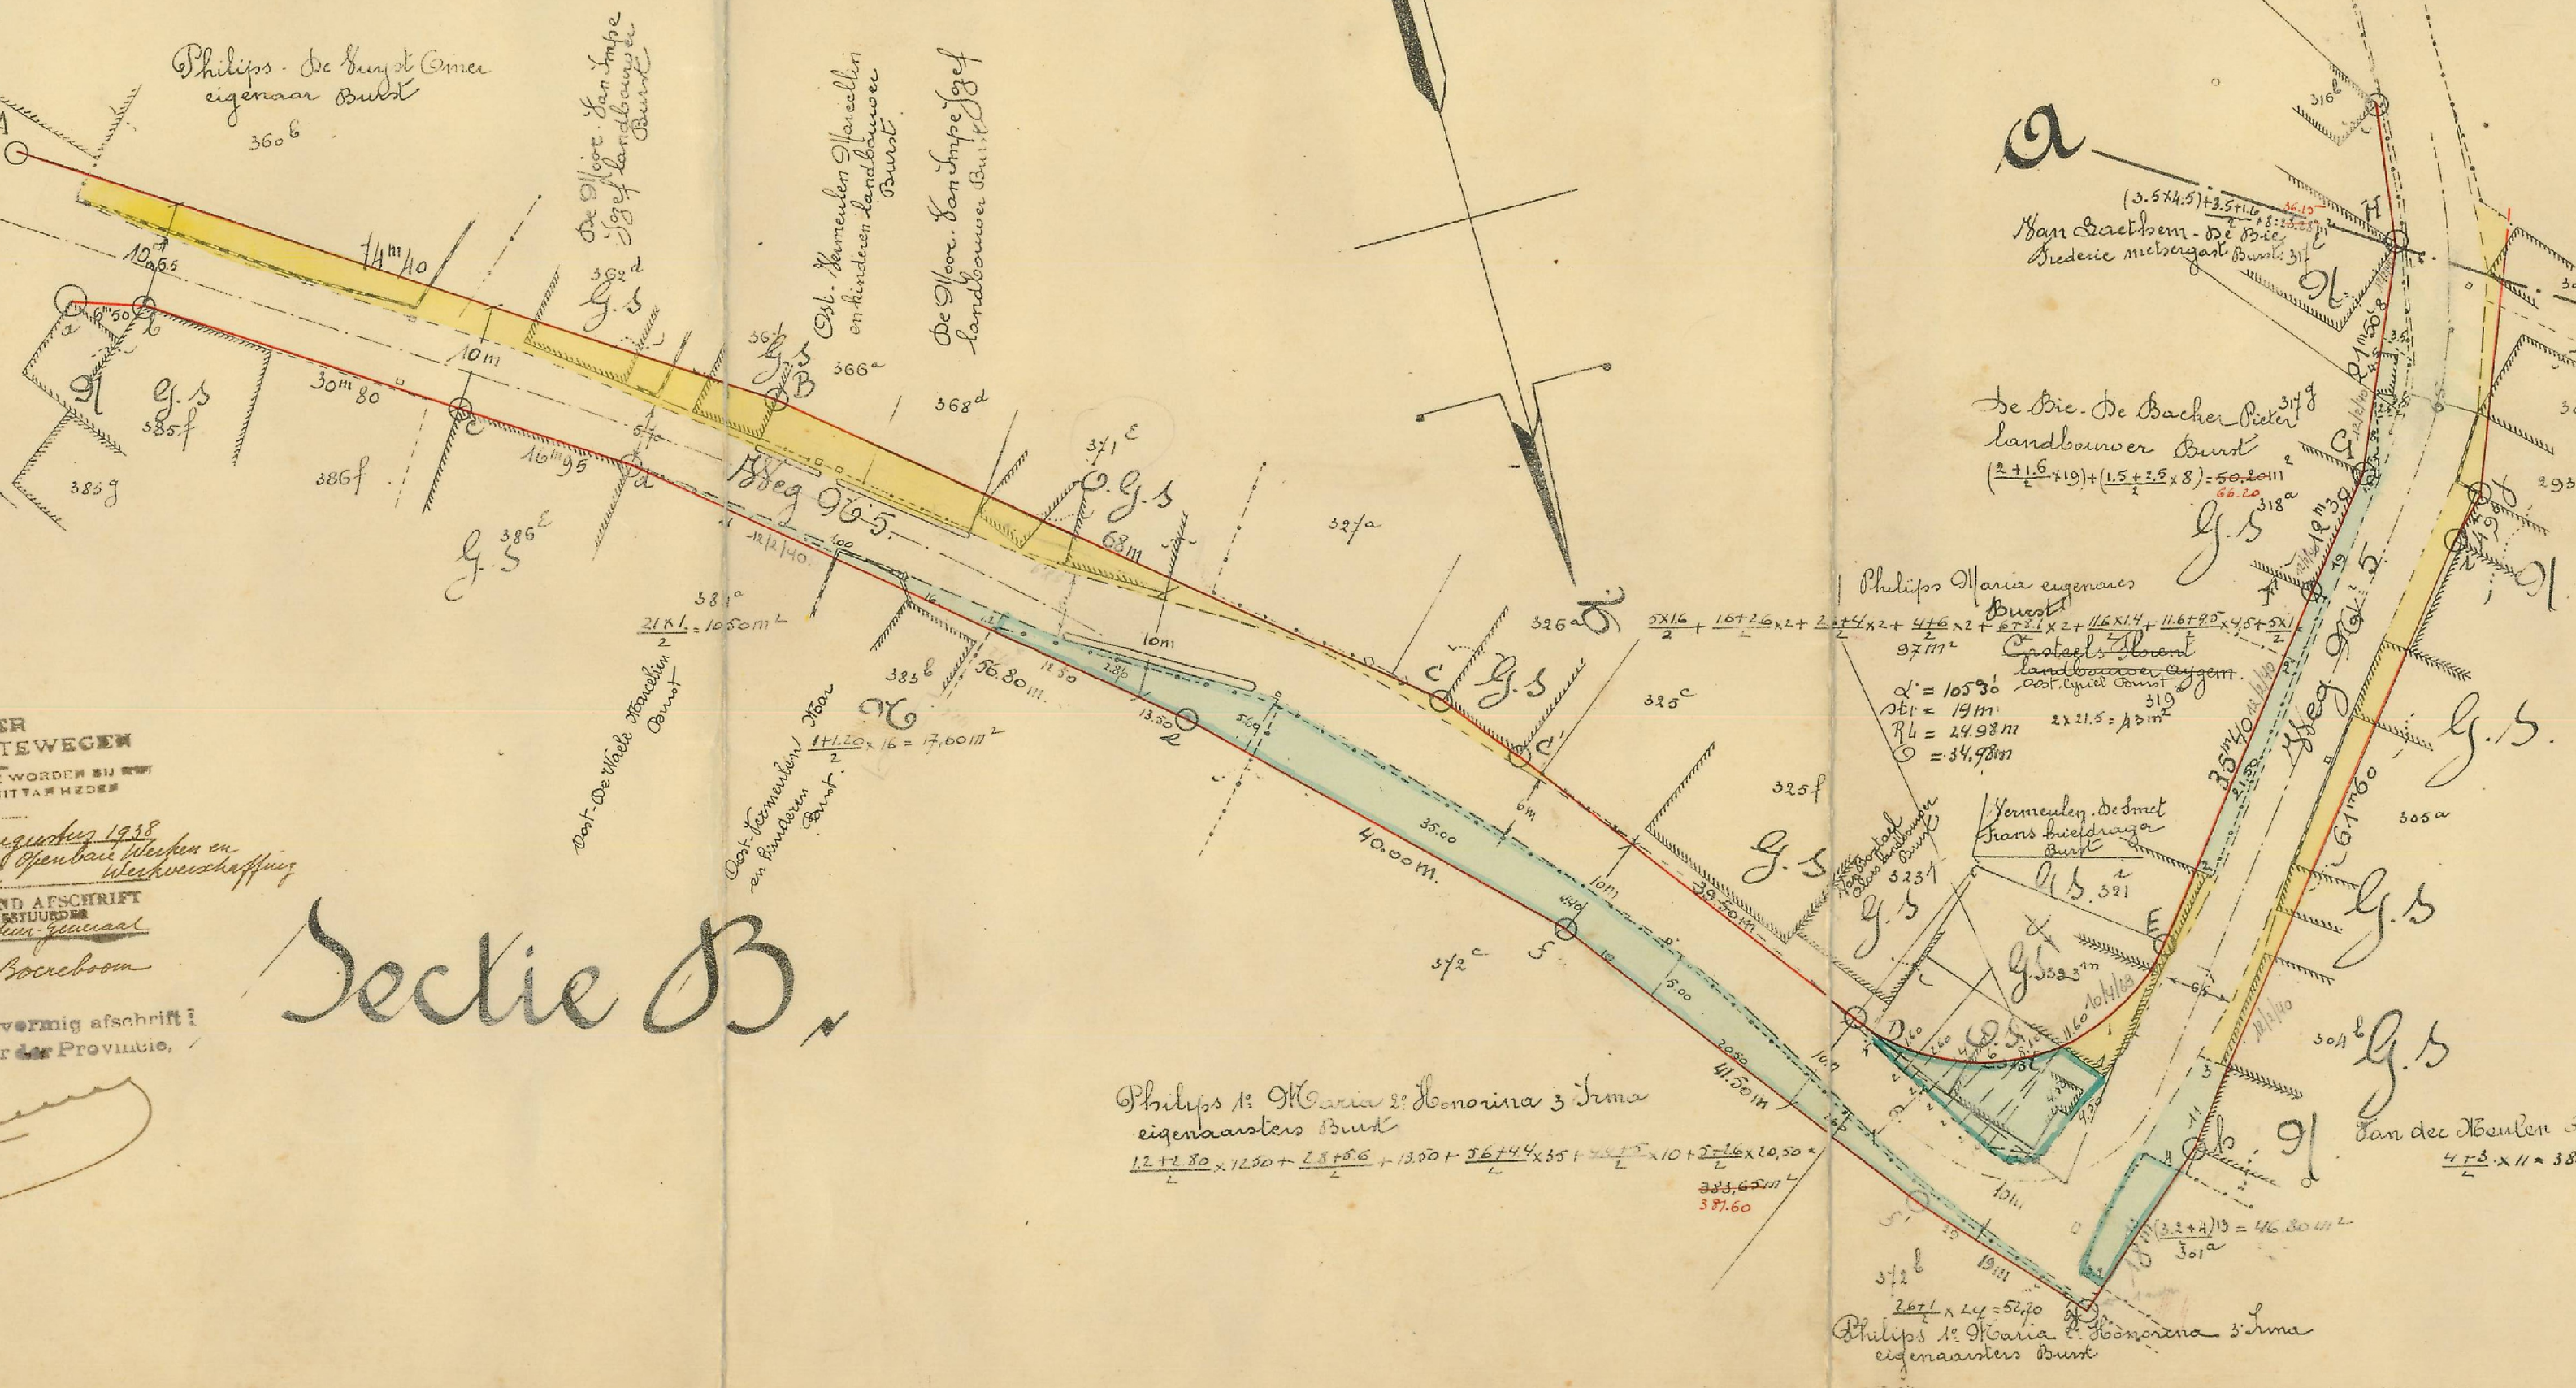

Sectie B.

ER
TEWEGEN
WORDEN BIJ
TITANHEDE

1938
Openbare Werken en
Werkverschaffing

ND AFSCHRIFT
ESTUURDE
Geniaal

Bouwboom

vermigd afschrift
der Provincie,

Philips Maria eijenaars Buurt

$$\frac{12+2.80}{2} \times 12.50 + \frac{2.8+0.6}{2} \times 13.50 + \frac{3.6+4.4}{2} \times 35 + \frac{4.4+5.2}{2} \times 10 + \frac{5.2+6.0}{2} \times 10.50 = 333.65m^2$$

$$387.60$$

Philips Maria eijenaars Buurt

$$\frac{2.67 \times 14}{2} = 18.69m^2$$

Van der Boven

$$\frac{4+3 \times 11}{2} = 38.5m^2$$