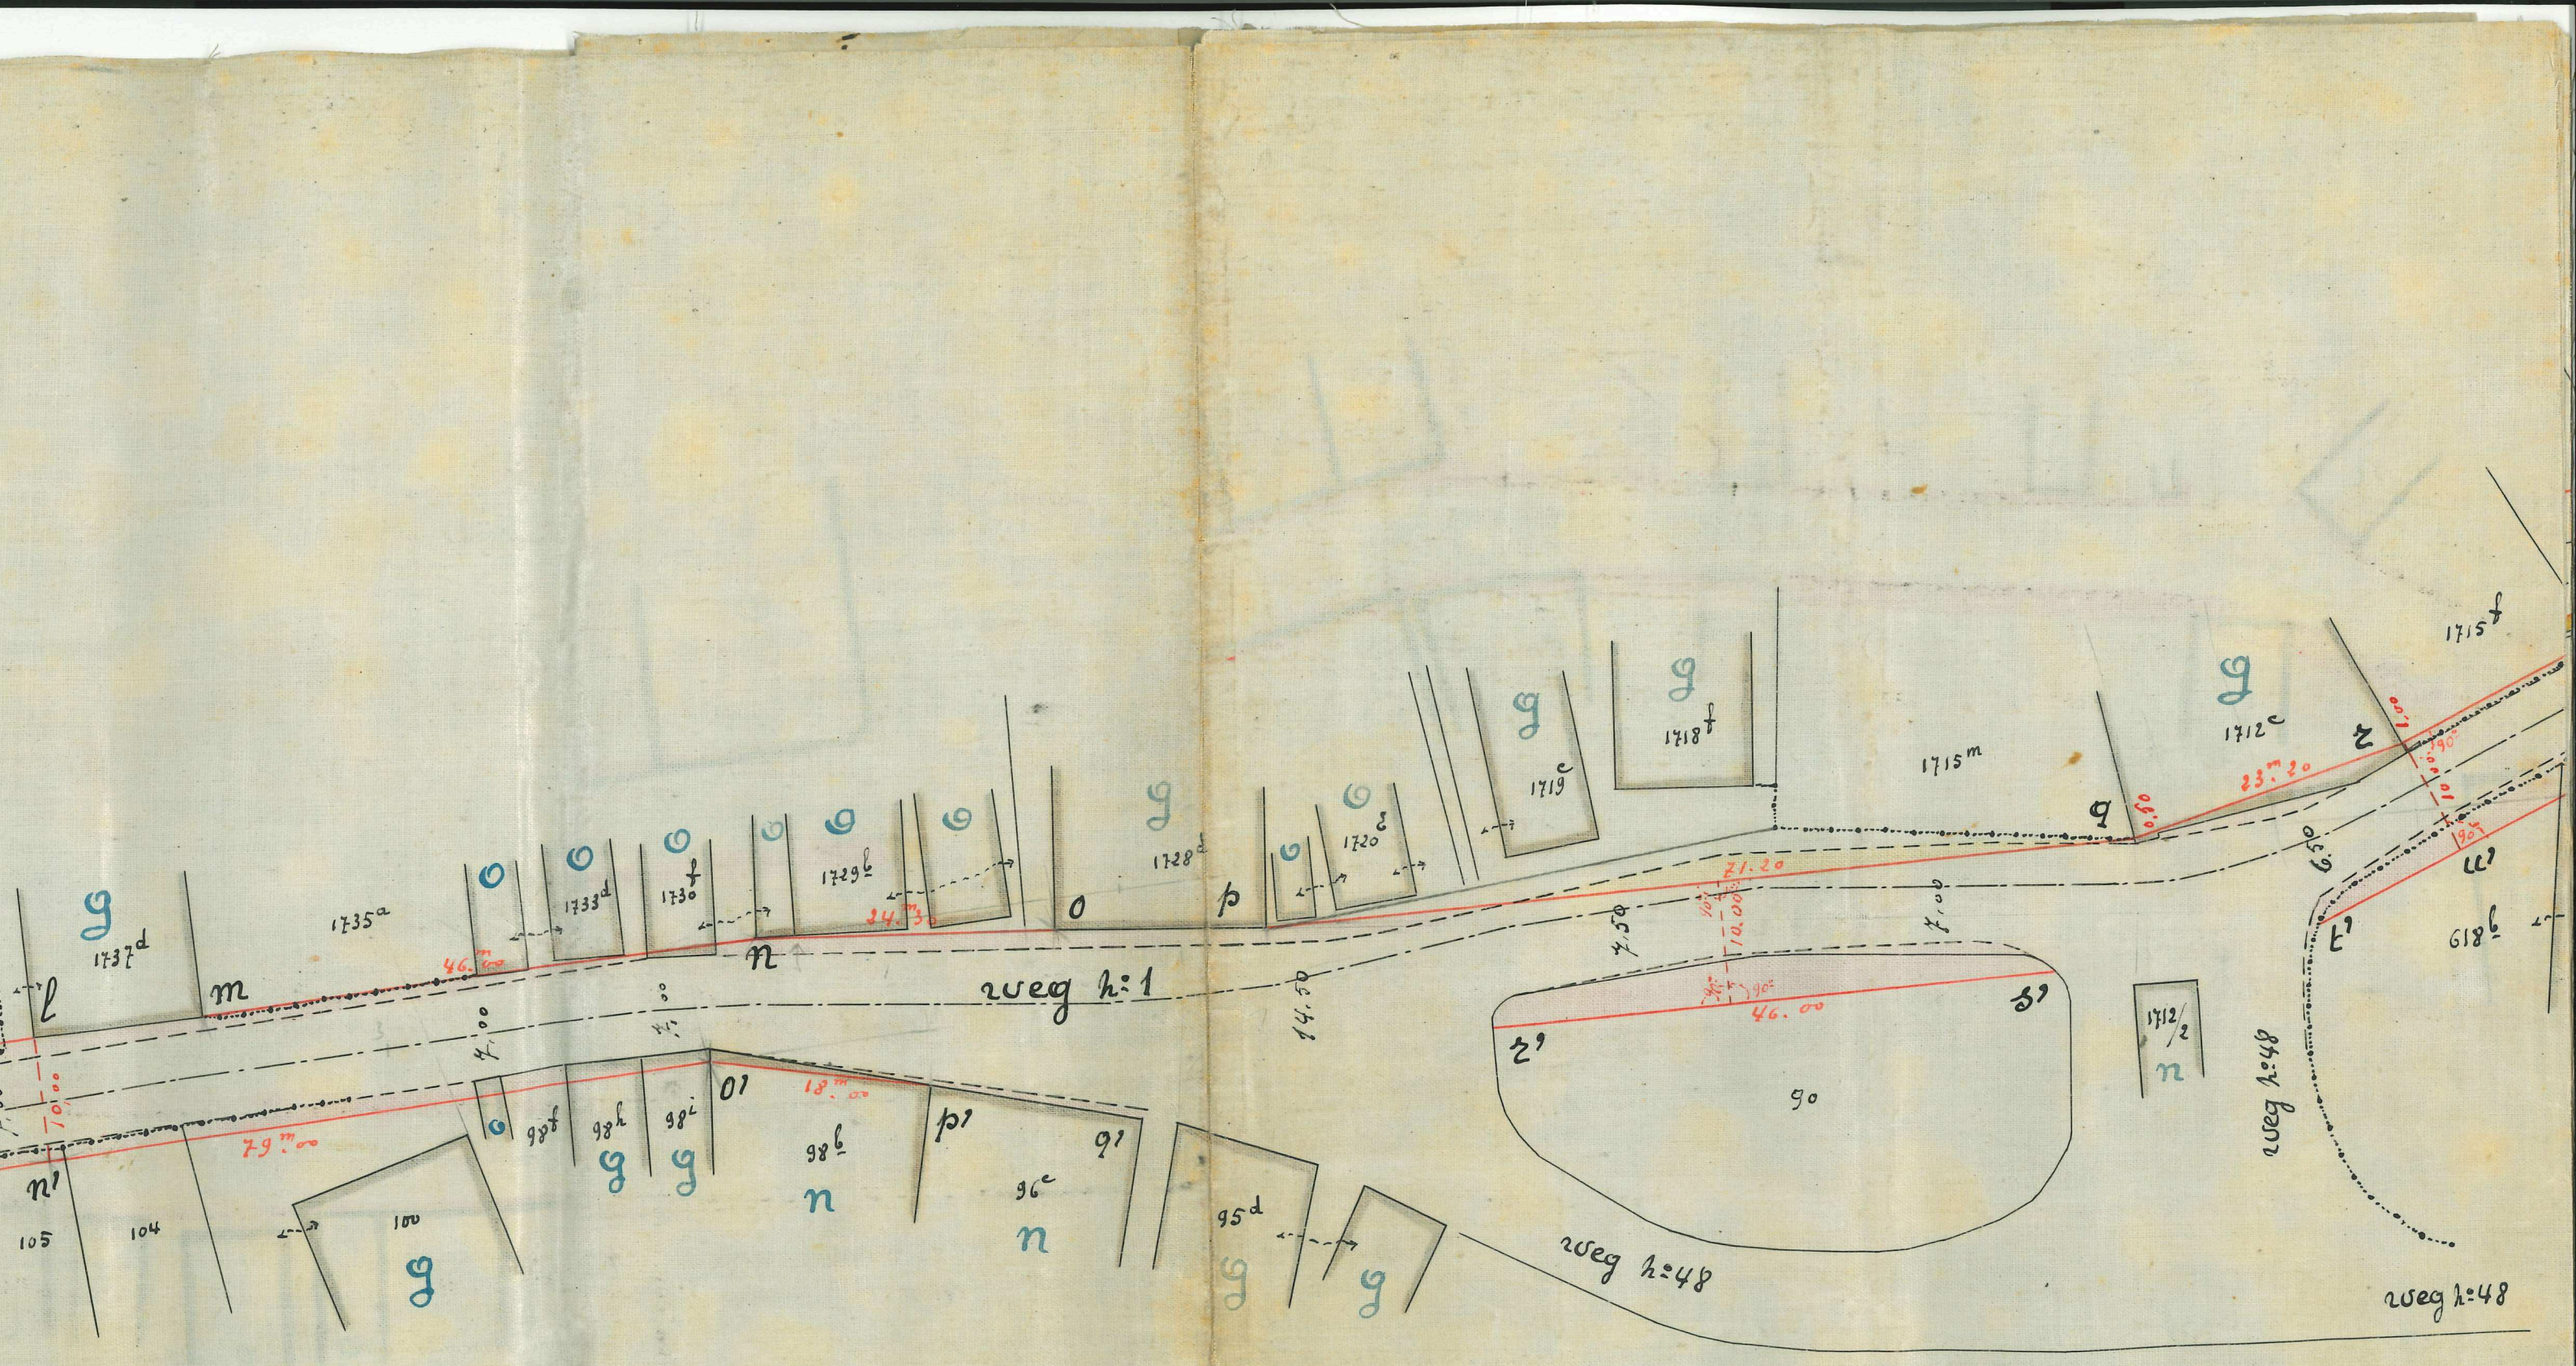
weg h:1
weg h:48
weg h:48
weg h:48
1737d
1735a
1733d
1730f
1729b
1728d
1720c
1719c
1718f
1715m
1712c
1715f
618b
1712/2
90
98f
98h
98i
98b
96c
95d
100
105
104
46.00
79.00
18.00
24.30
71.20
23.20
14.50
7.50
7.00
6.50
10.00
1.00
90°

Sectie B