



Erkend controle organisme door FOD Economie

KEURteam vzw

TEL: 050 / 68 55 55

Meulestraat 31

DEXIA: 068-8916941-49

8730 Beernem

info@KEURteam.be

IBAN BE97 0688 9169 4149

Ondnr BE 0831.542.002

www.KEURteam.be

BIC GKCC BE BB

Ondnr BE 0831.542.002

RAPPORT VAN HET GELIJKVORMIGHEIDSONDERZOEK EN/OF CONTROLEBEZOEK V/E ELEKTRISCHE INSTALLATIE

Keuringsdatum: 17/09/2018 Agent: Meersdom Kevin

ALGEMENE GEGEVENS

Plaats van onderzoek: Alphonse de Crauwelaan 4C 19290 Berlaar

Opdrachtgever:

Bedrijf:

Ond nr / Idnr:

uitgereikt te:

Eigenaar:

op:

Type lokalen: Woning/Appartement/andere:

Type onderzoek: 270 - Gelijkvormigheid/indienstelling

271bis - Controle onderzoek afwijkende beschikkingen

270 - Wijziging/uitbreiding

276 - Controlebezoek bij verzwaring

270 - Tijdelijke/werf installatie

276bis - Controleonderzoek bij verkoop wooneenheid

271 - Controle onderzoek

Installatie voor 1/10/1981 na 1/10/1981

GEGEVENS VAN DE ELEKTRISCHE INSTALLATIE

Zegelnr: 0009660 Voedingsleiding: 4 x 10xVB Aantal borden: 1
Nominale spanning: 2 x 230V Nettype: TT Aantal stroombanen: 18
Hoofdbeveiliging: 40 A Elektrodetype: GN/LUS/PEN Waarde ADS: 300 mA 40 A

METINGEN EN BEPROEVINGEN

ADS testknop: ok/niet ok/nvt Isolatiweerstand: < 0,5 Mohm / > 0,5 MOhm
ADS foutlus: ok/niet ok/nvt Aardspreidingsweerstand: 151 Ω
Continuïteitsmeting: ok/niet ok Schema's: ok/niet ok
Bescherming RA/OA: ok/niet ok Staat vast el materieel: ok/niet ok

TOELICHTING

Elektrische installatie geschikt voor een aansluiting van: 2 x 230V tot en met 40 A
Elektrische installatie geschikt voor een verzwaring naar van: ___ x 230V tot en met ___ A
Tijdelijke installatie geschikt voor een aansluiting van: ___ x 230V tot en met ___ A

INBREUKEN

Geen

Agent onderzoeker:

Datum:

Meersdom Kevin

17/09/2018

BESLUIT


De elektrische installatie voldoet aan de voorschriften van het AREI.

De ADS werd verzegeld en het ééndraads- en situatieschema zijn voor gezien getekend.

De installatie dient opnieuw te worden gecontroleerd uiterlijk op 17/09/2019 of vóór ingebruikname van elke belangrijke wijziging of uitbreiding.

Tijdens het onderzoek zijn enkel de verdeelborden en de zichtbare delen van de installatie gecontroleerd.

Schakelaars, contactdozen, plinten / goten etc.. zijn niet losgemaakt.

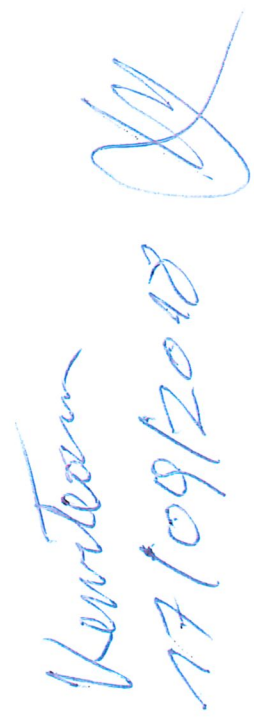


Cleaning S- bvba
Alfonds De Grauwelaan 4 C
9290 Berlare
Be 0649561785

Sint-Vincentiusstraat 20
9100 Sint-Niklaas
GSM: 0495 46 48 46
e-mail: sanelex@outlook.com
BTW BE 0644.427.220

p. 1/3
Eendraadschema
2 x 230V ~ 50Hz

Gelijkvloers

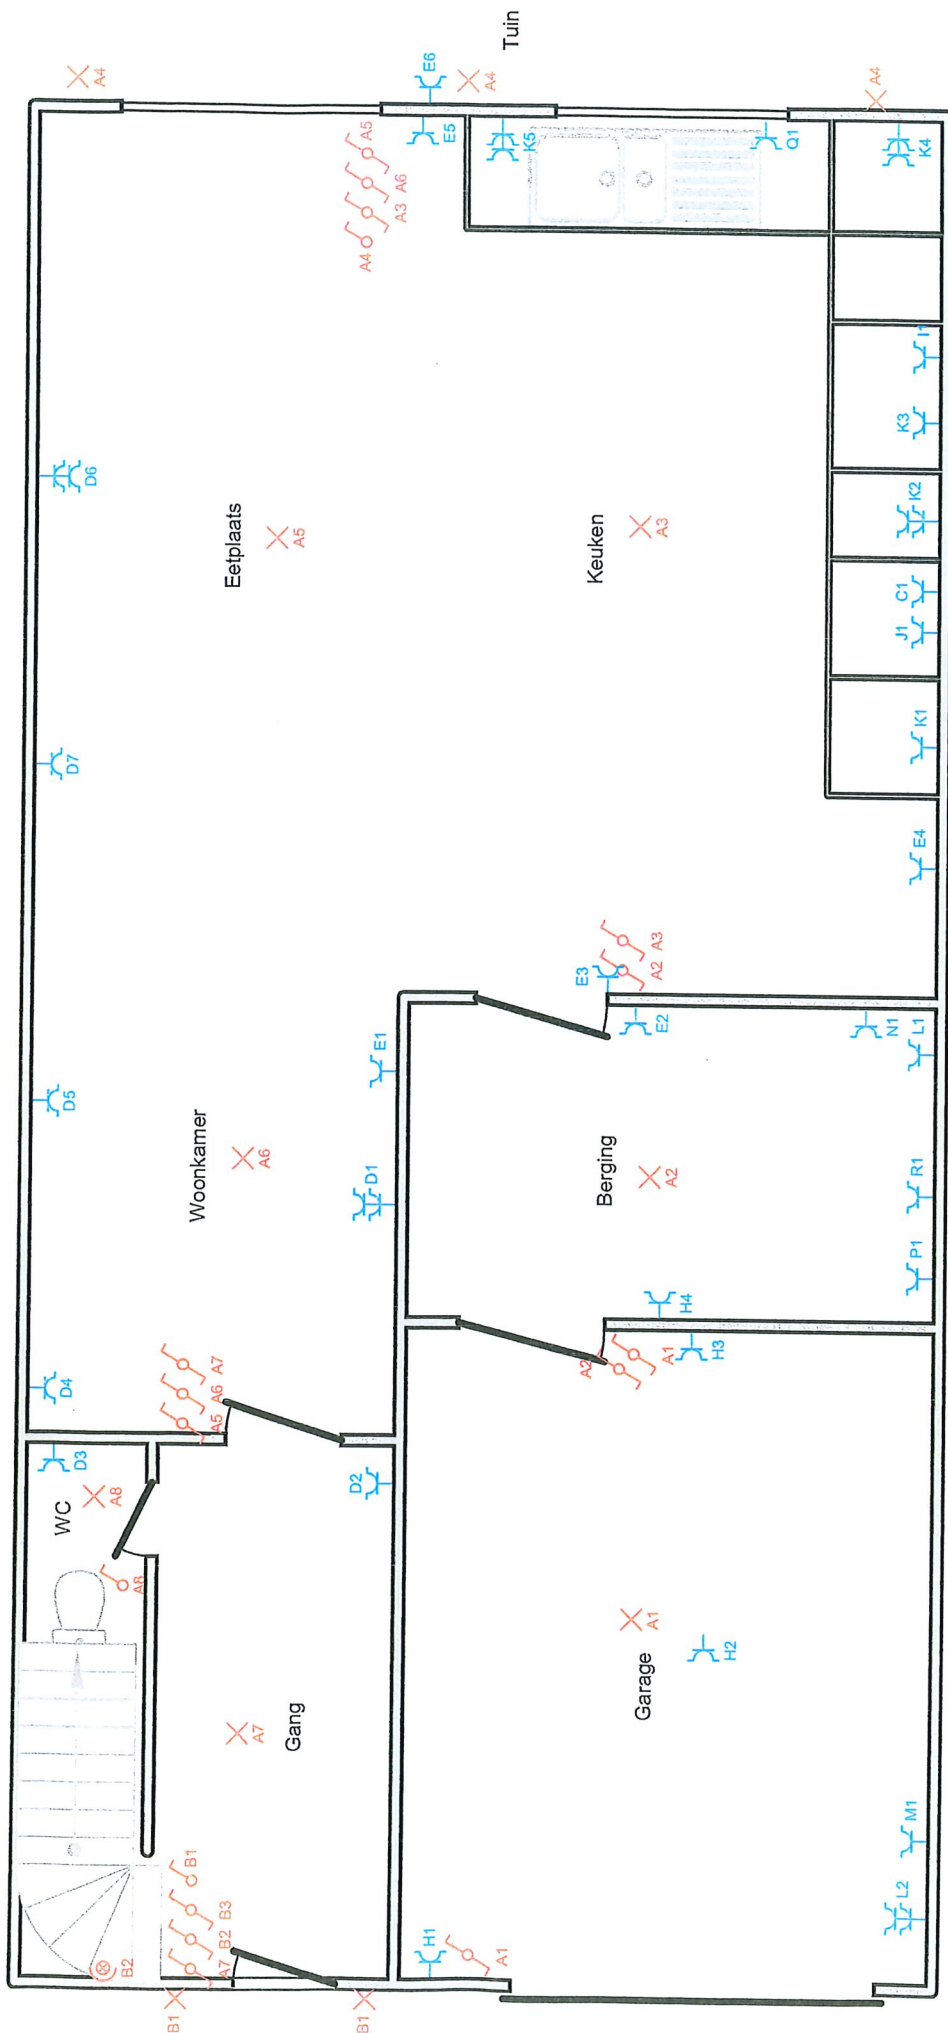

Plaats van de elektrische installatie

Cleaning S- bvba
Alfons De Grauwelaan 4 C
9290 Berlare
Be 0649561785


Installateur

SaneleX
Sint-Vincentiusstraat 20
9100 Sint-Niklaas
GSM: 0495 46 48 46
e-mail: sanelex@outlook.com
BTW BE 0644.427.220

p. 2/3

Situatieschema
2 x 230V ~ 50Hz

1e Verdieping

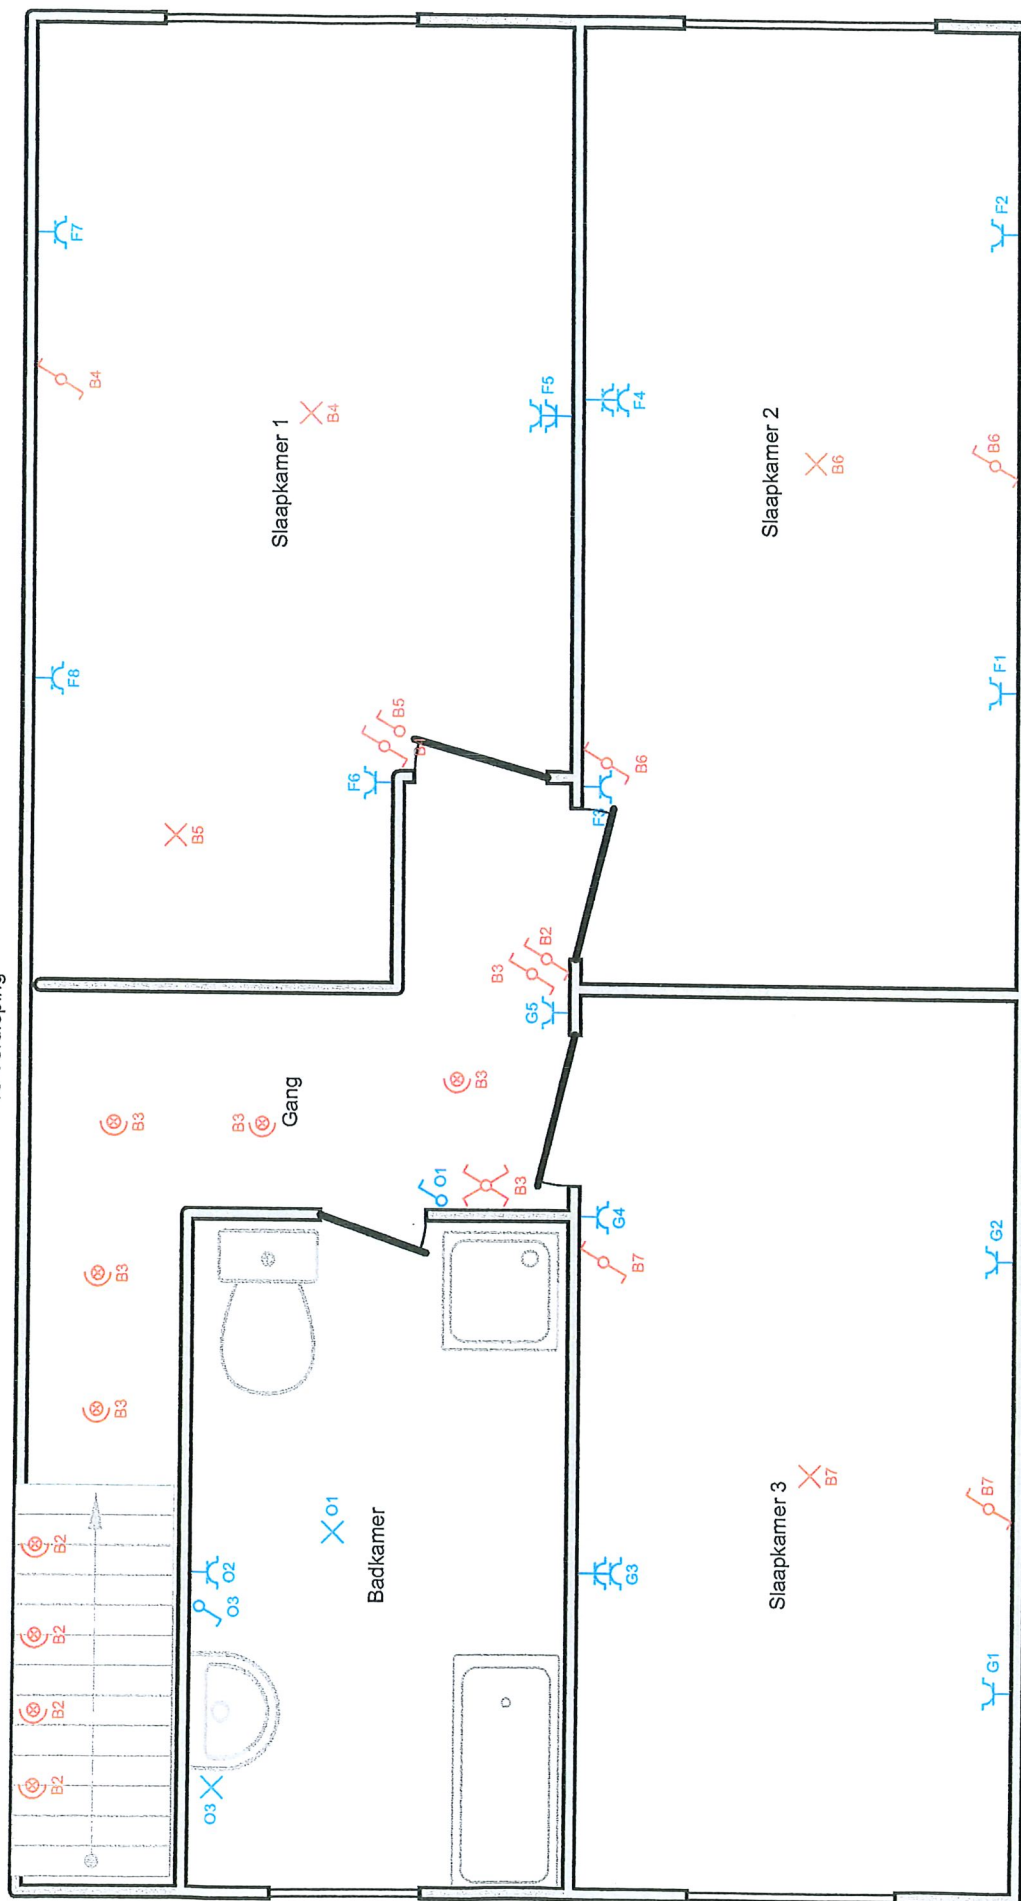


[Handwritten signature]

Plaats van de elektrische installatie
 Cleaning S- bvba
 Alfonds De Grauwelaan 4 C
 9290 Berlaere
 Be 0649561785

Installateur
 SaneleX
 Sint-Vincentiusstraat 20
 9100 Sint-Niklaas
 GSM: 0495 46 48 46
 e-mail: sanelex@outlook.com
 BTW BE 0644.427.220

p. 3/3
Situatieschema
 2 x 230V ~ 50Hz

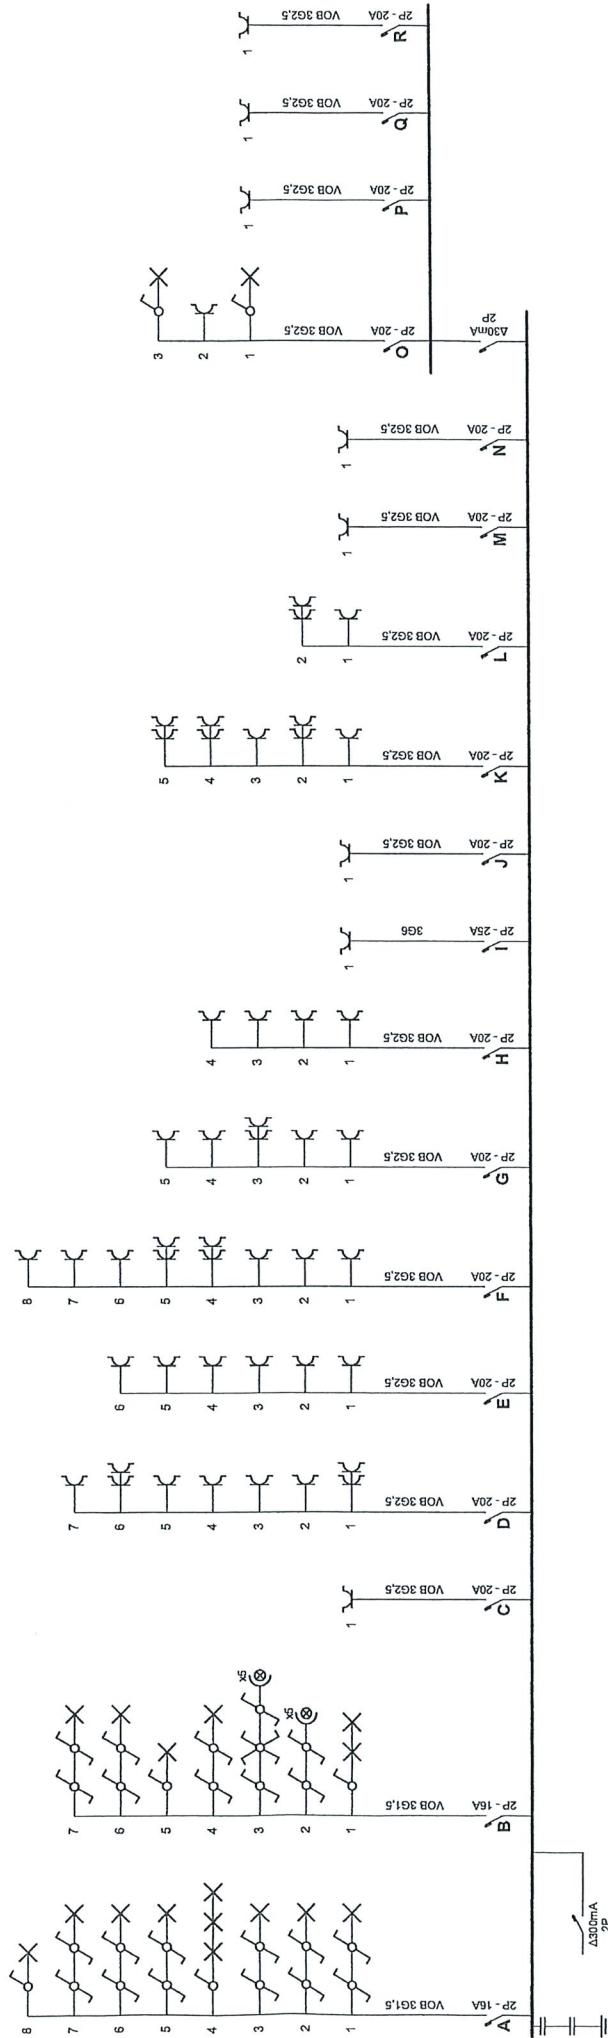


[Handwritten signature]

Plaats van de elektrische installatie
 Cleaning S- bvba
 Alfonds De Grauwelaan 4 C
 9290 Berlaere
 Be 0649561785

Installateur
 Sanelex
 Sint-Vincentiusstraat 20
 9100 Sint-Niklaas
 GSM: 0495 46 48 46
 e-mail: sanelex@outlook.com
 BTW BE 0644.427.220

p. 1/3
Eendraadschema
 2 x 230V ~ 50Hz

Gelijkvloers

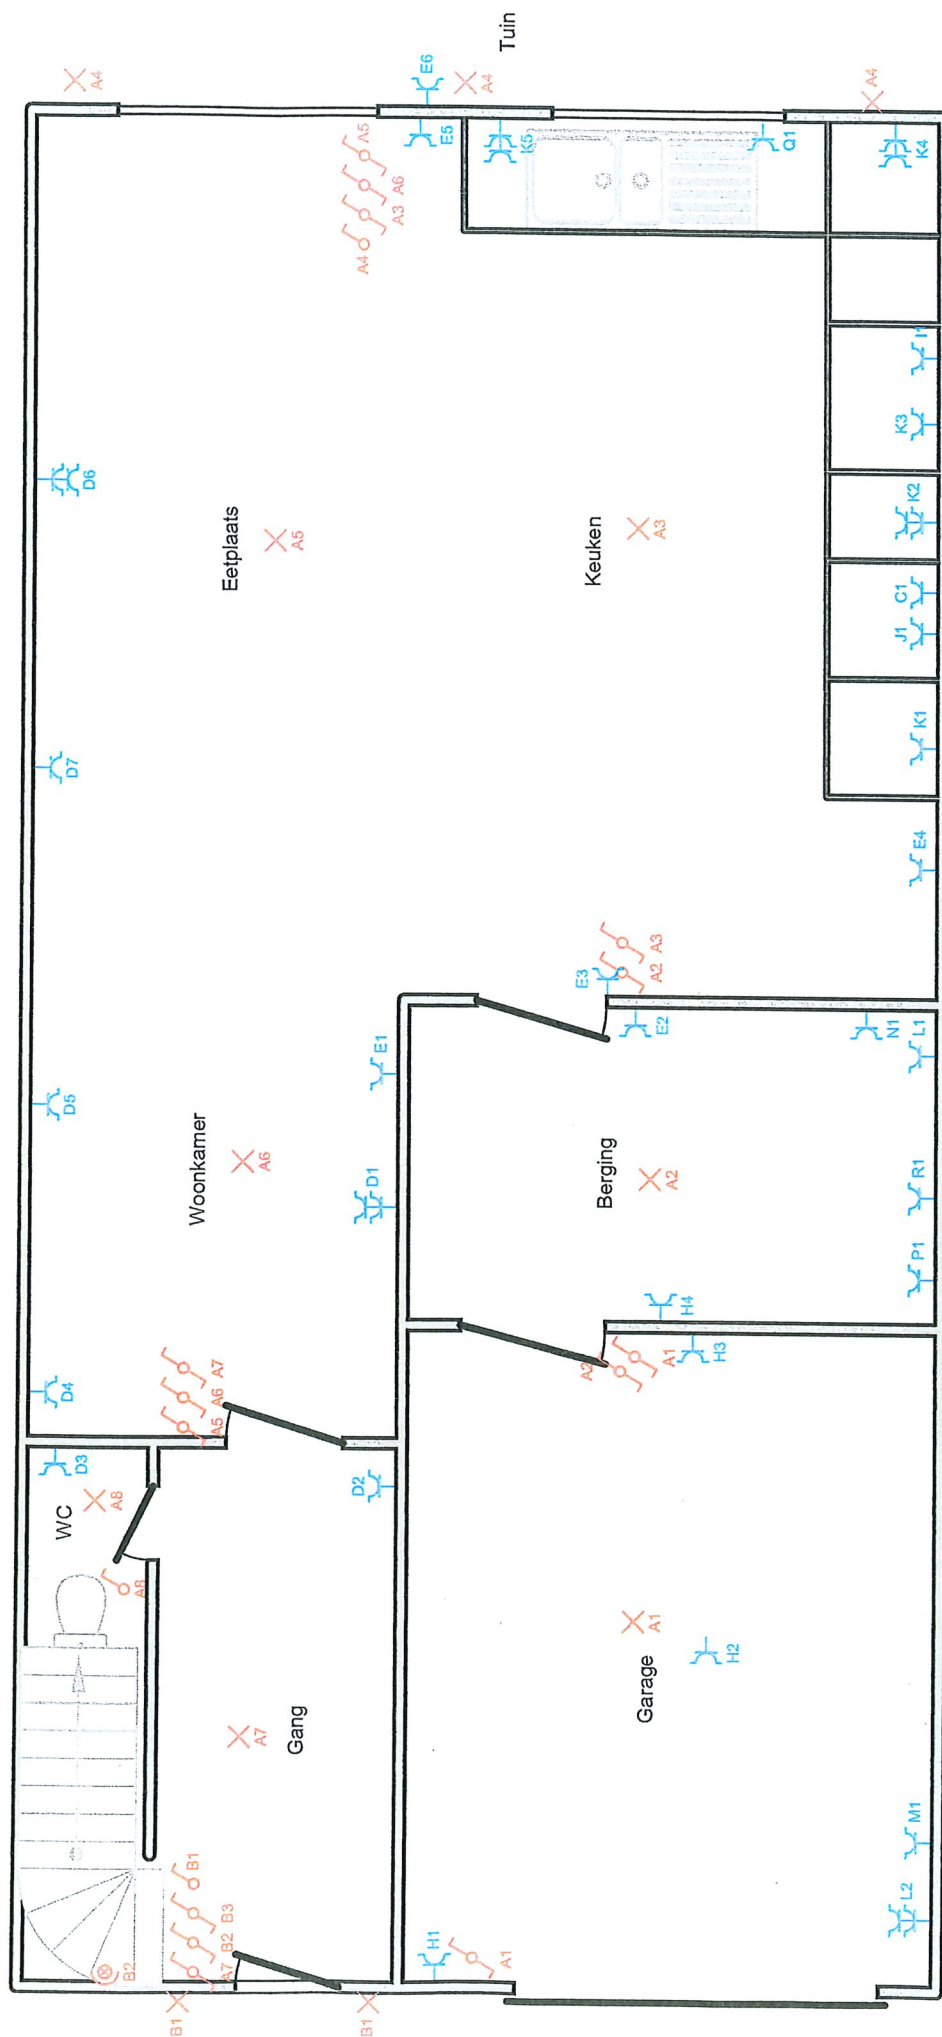


[Handwritten signature]

Plaats van de elektrische installatie
 Cleaning S- bvba
 Alfonds De Grauwelaan 4 C
 9290 Berlare
 Be 0649561785

Installateur
 SaneleX
 Sint-Vincentiusstraat 20
 9100 Sint-Niklaas
 GSM: 0495 46 48 46
 e-mail: sanelex@outlook.com
 BTW BE 0644.427.220

p. 2/3
Situatieschema
 2 x 230V ~ 50Hz

1e Verdieping

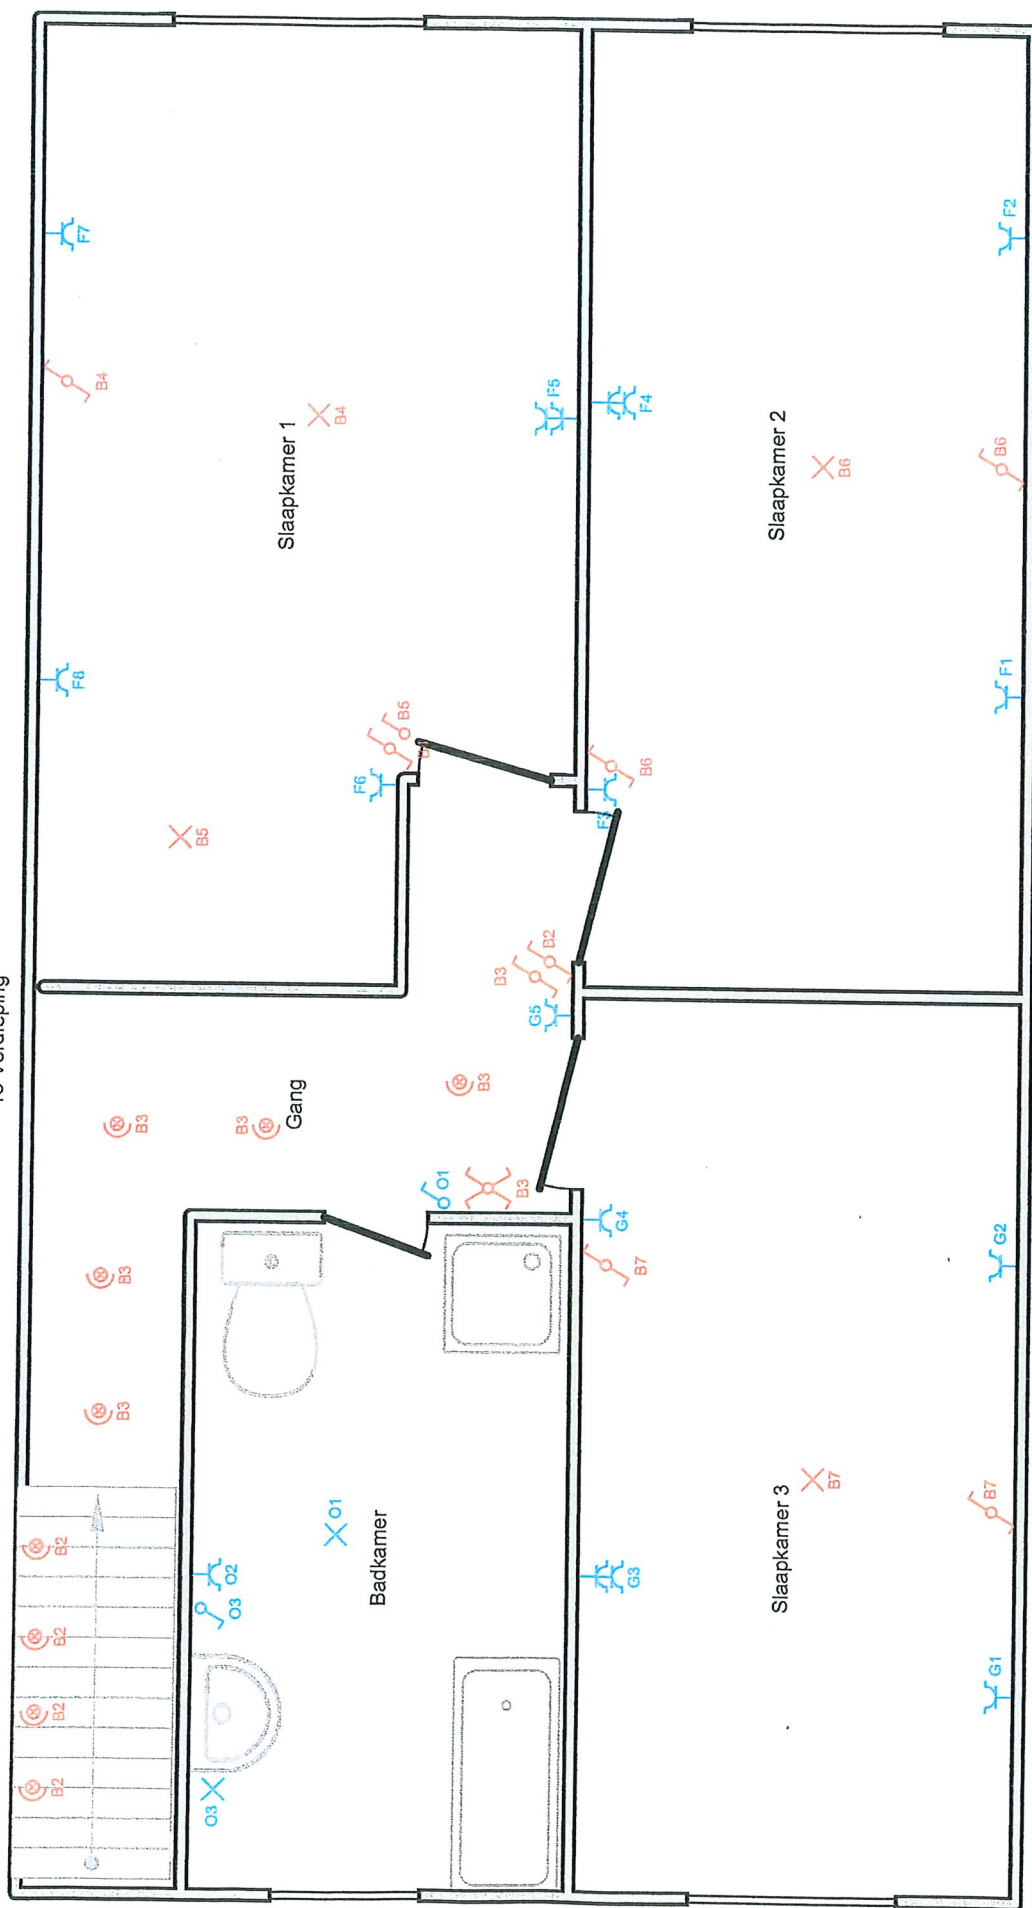

[Handwritten signature]

Plaats van de elektrische installatie
 Cleaning S- bvba
 Alfonds De Grauwelaan 4 C
 9290 Berlare
 Be 0649561785

Installateur
 SaneleX
 Sint-Vincentiusstraat 20
 9100 Sint-Niklaas
 GSM: 0495 46 48 46
 e-mail: sanelex@outlook.com
 BTW BE 0644.427.220

p. 3/3
Situatieschema
 2 x 230V ~ 50Hz