




LEGENDE

AFBRAAK

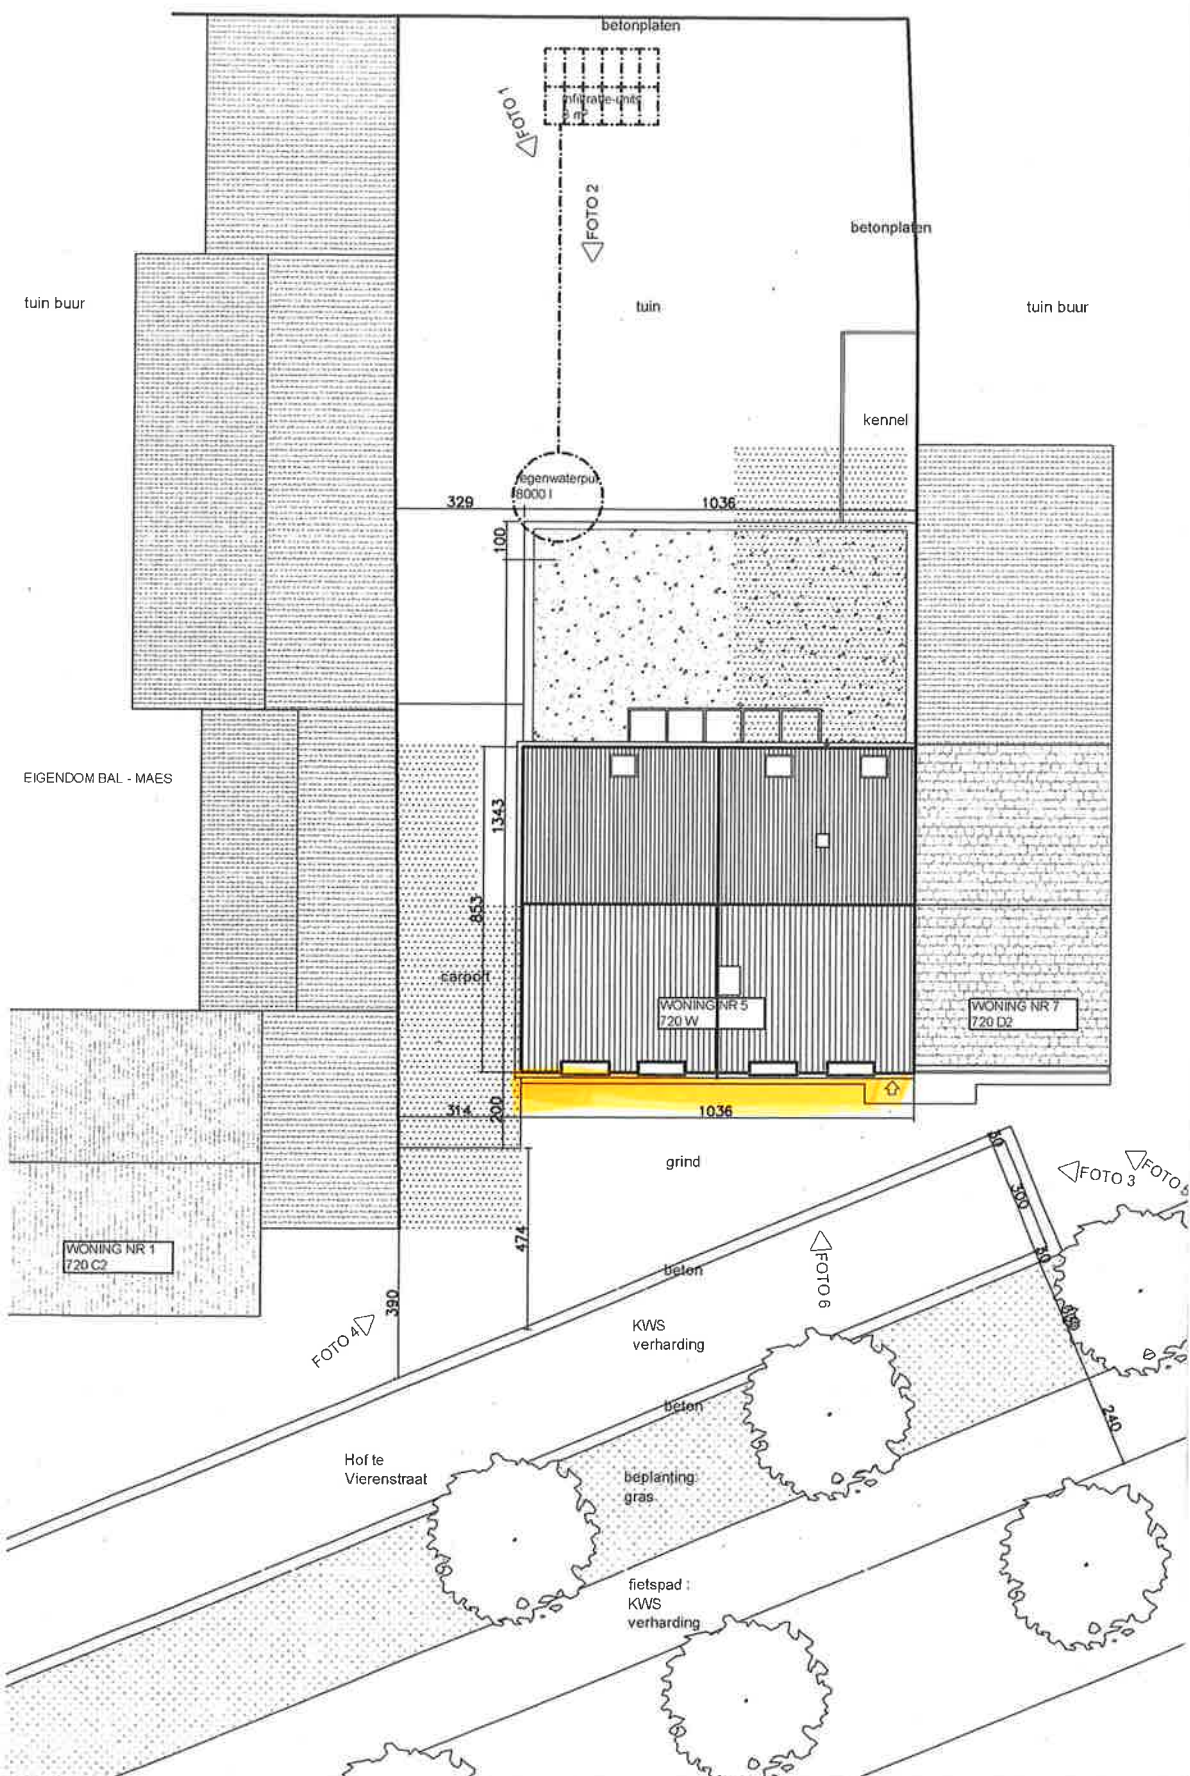

INPLANTING

1/200

Terreinprofiel : zie blad 2/4 & 4/4