



FOTO 1



FOTO 2

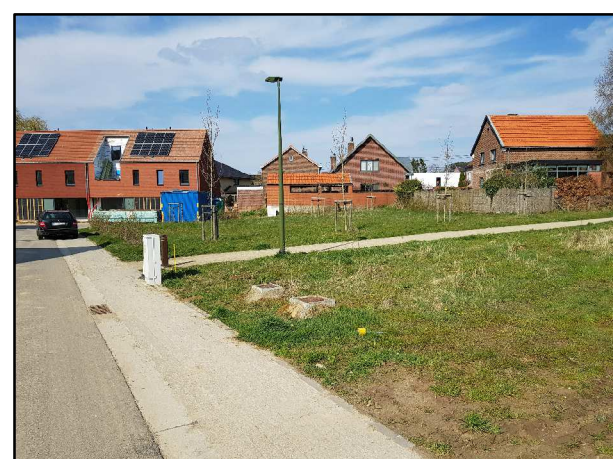


FOTO 3



FOTO 4



FOTO 5



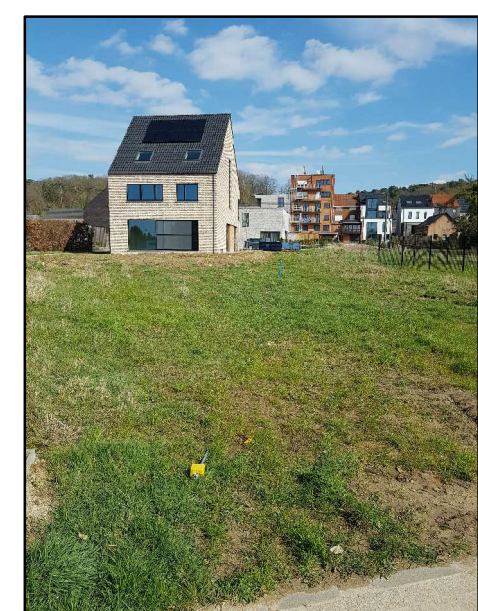



FOTO 6

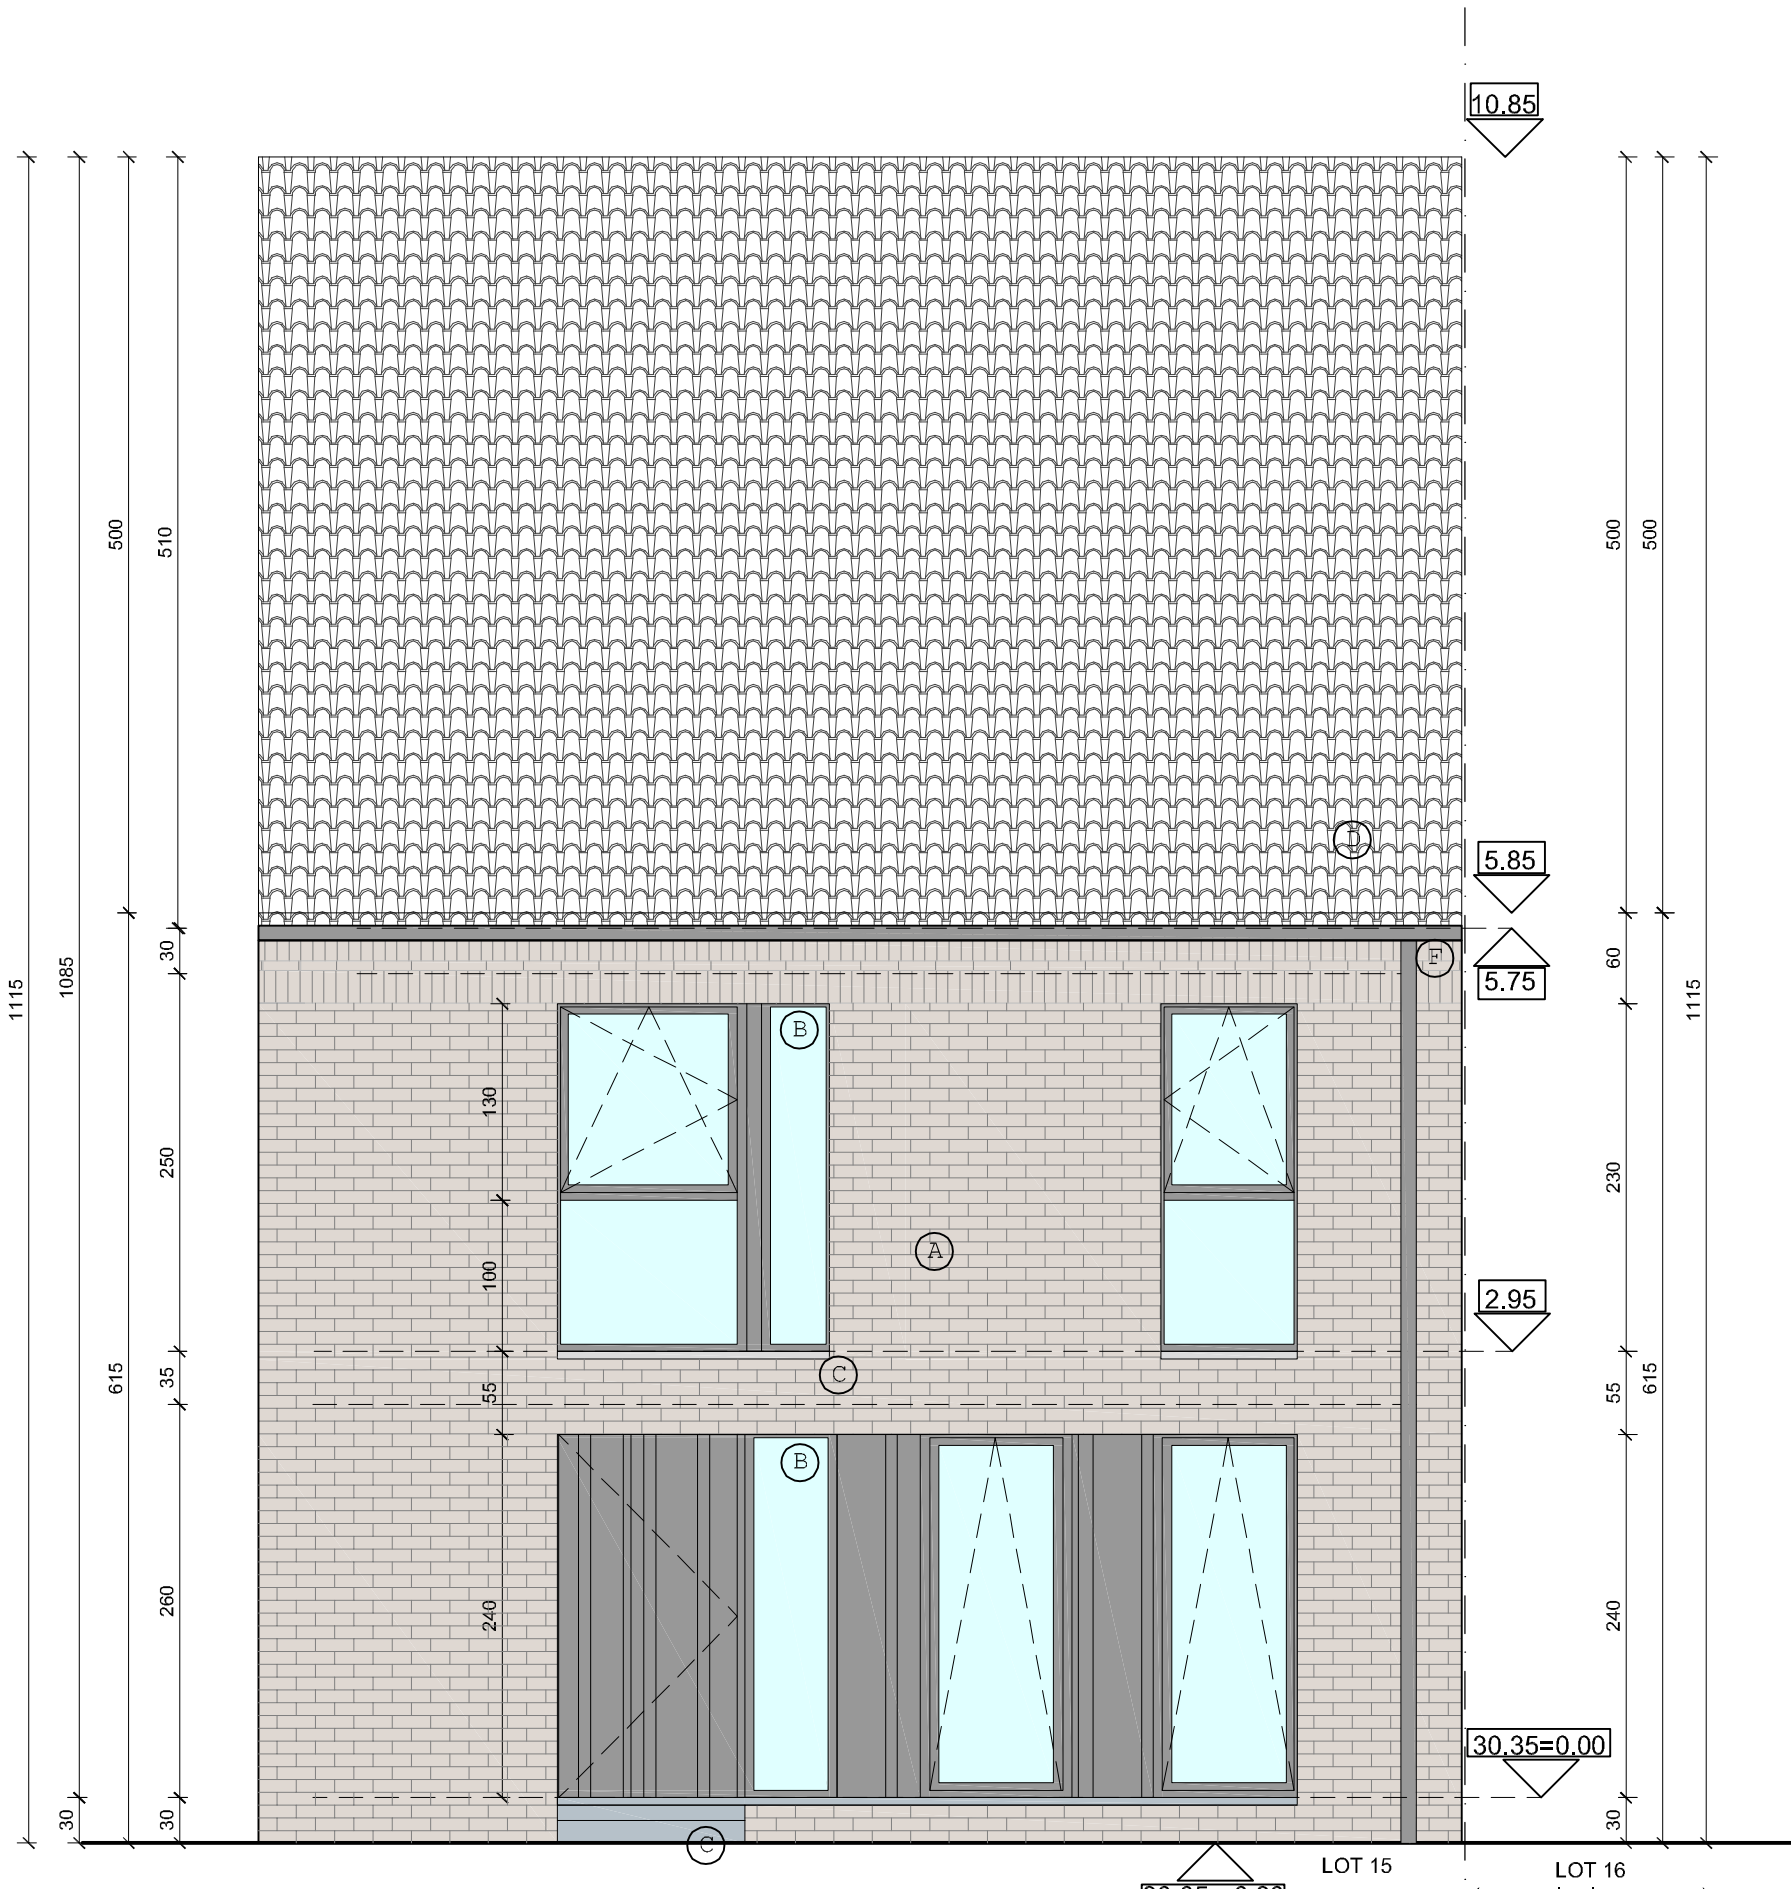


NIEUWE TOESTAND
VOORGEVEL - 1/50

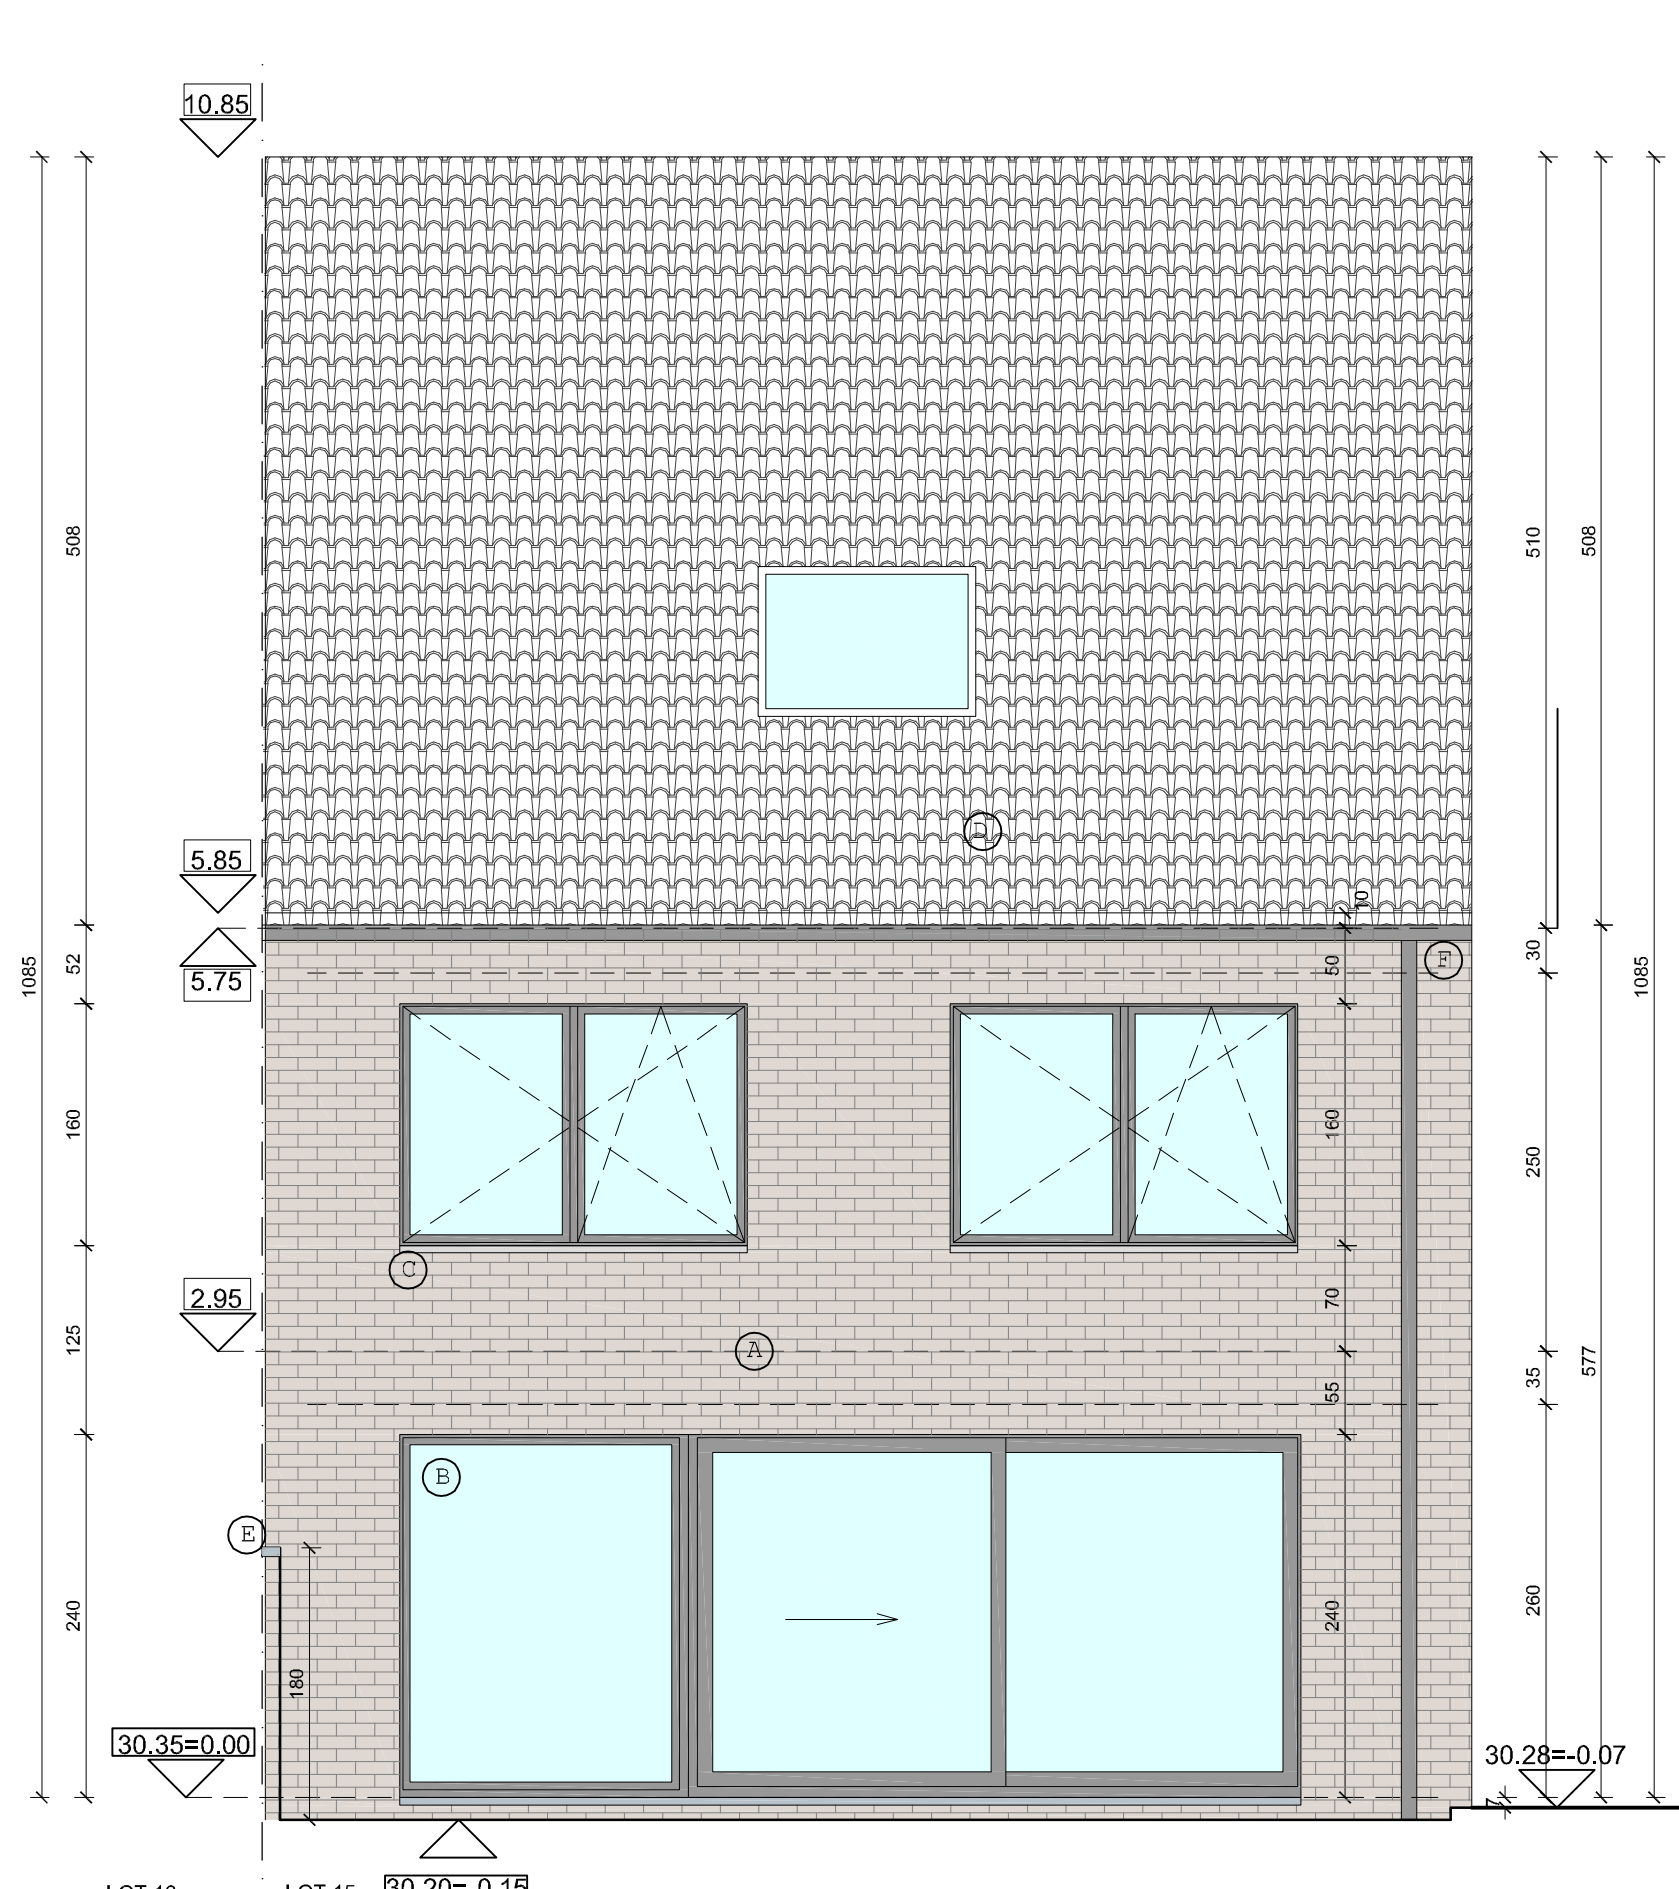


NIEUWE TOESTAND
ACHTERGEVEL - 1/50

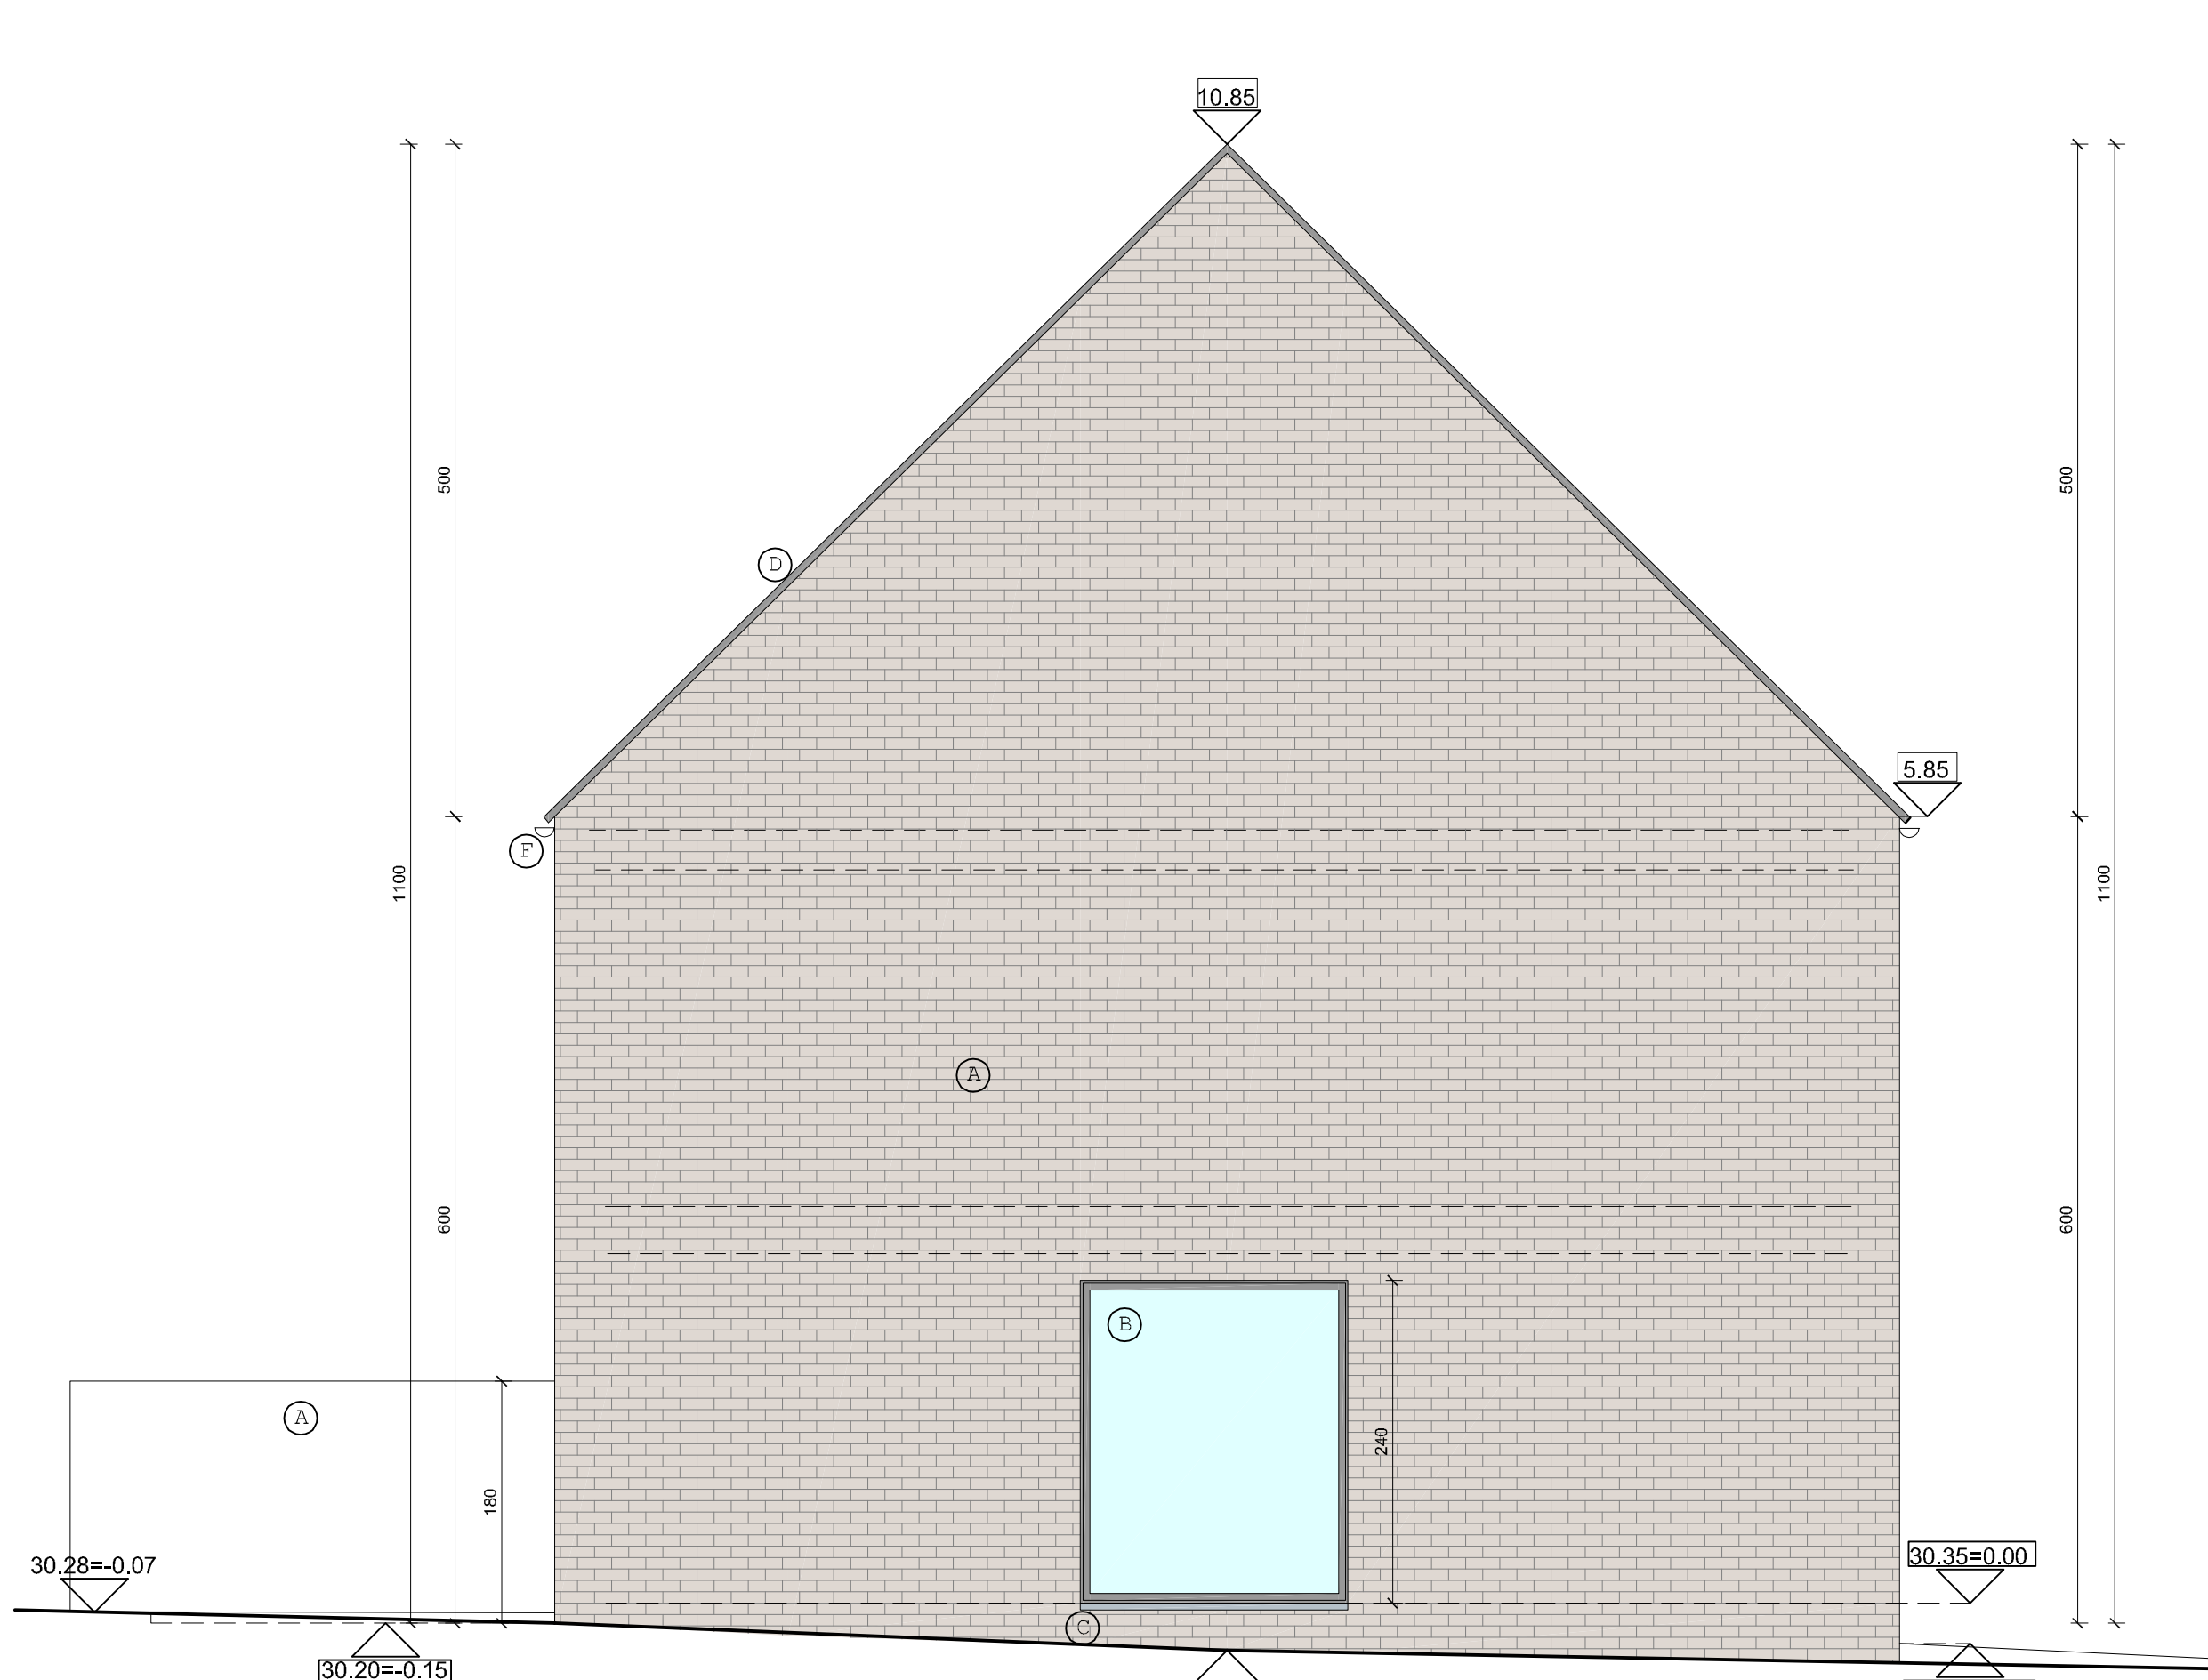


NIEUWE TOESTAND
LINKER ZIJGEVEL - 1/50

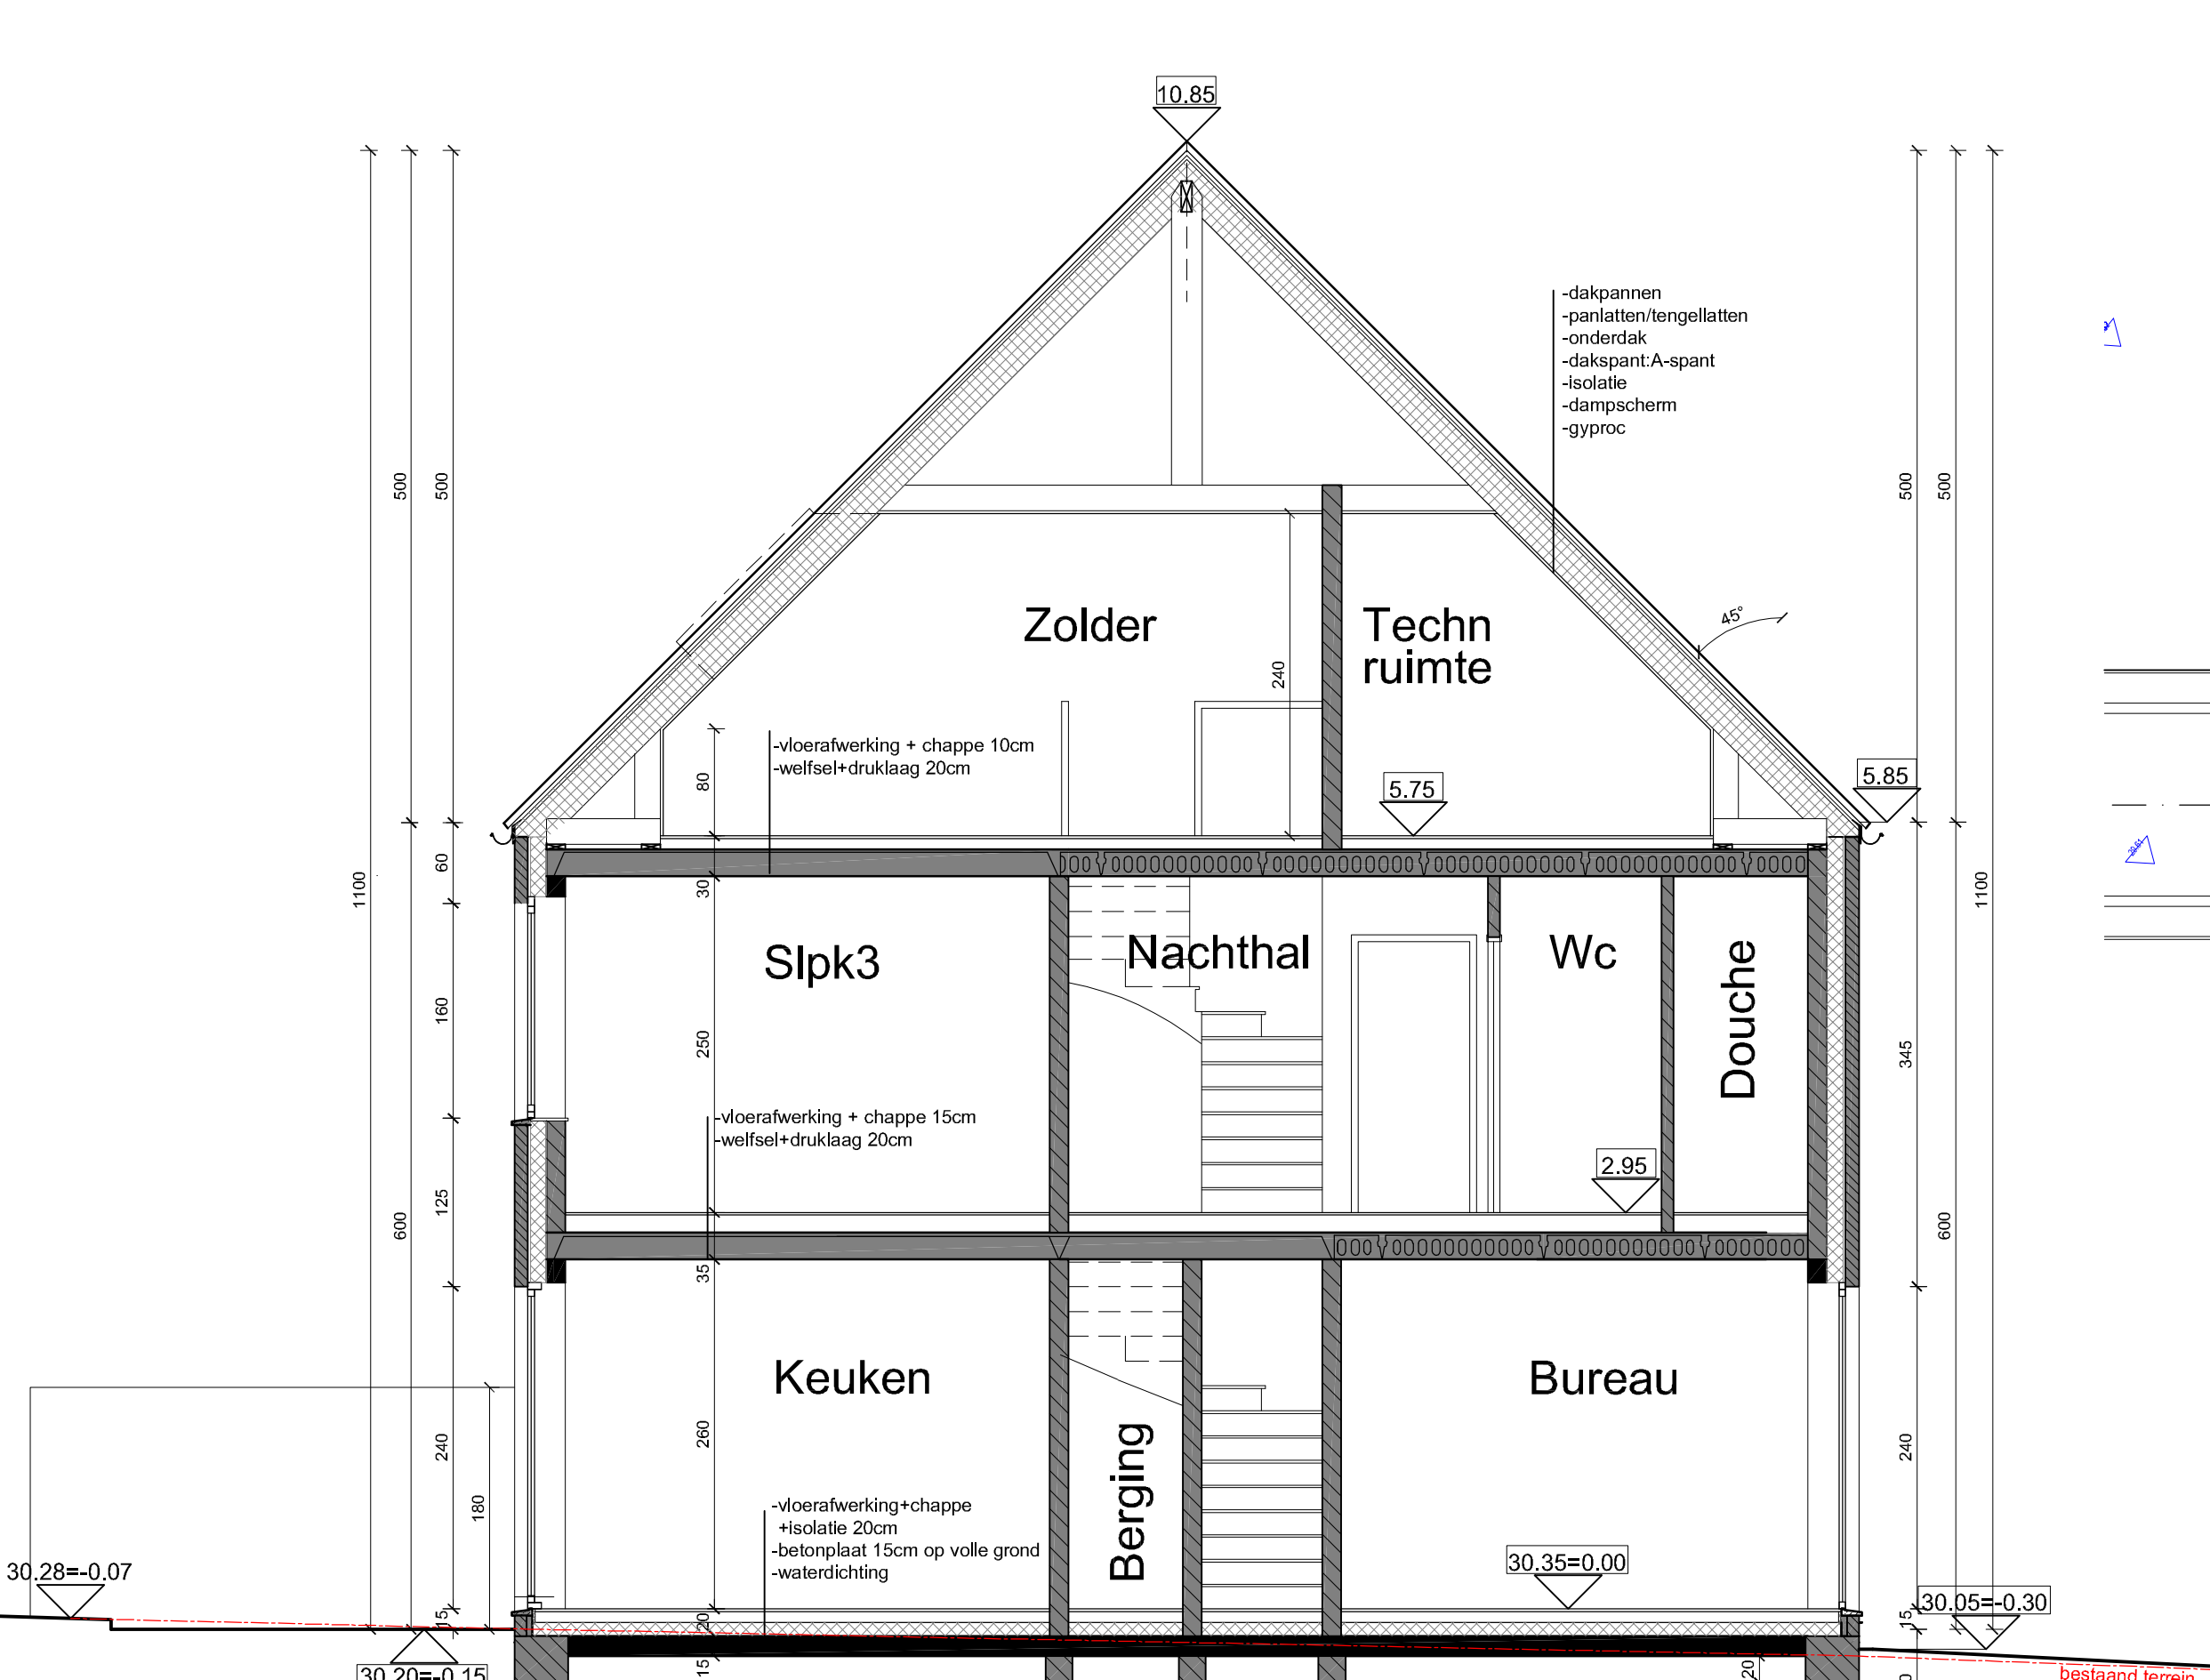


NIEUWE TOESTAND
DOORSNEDE AA - 1/50

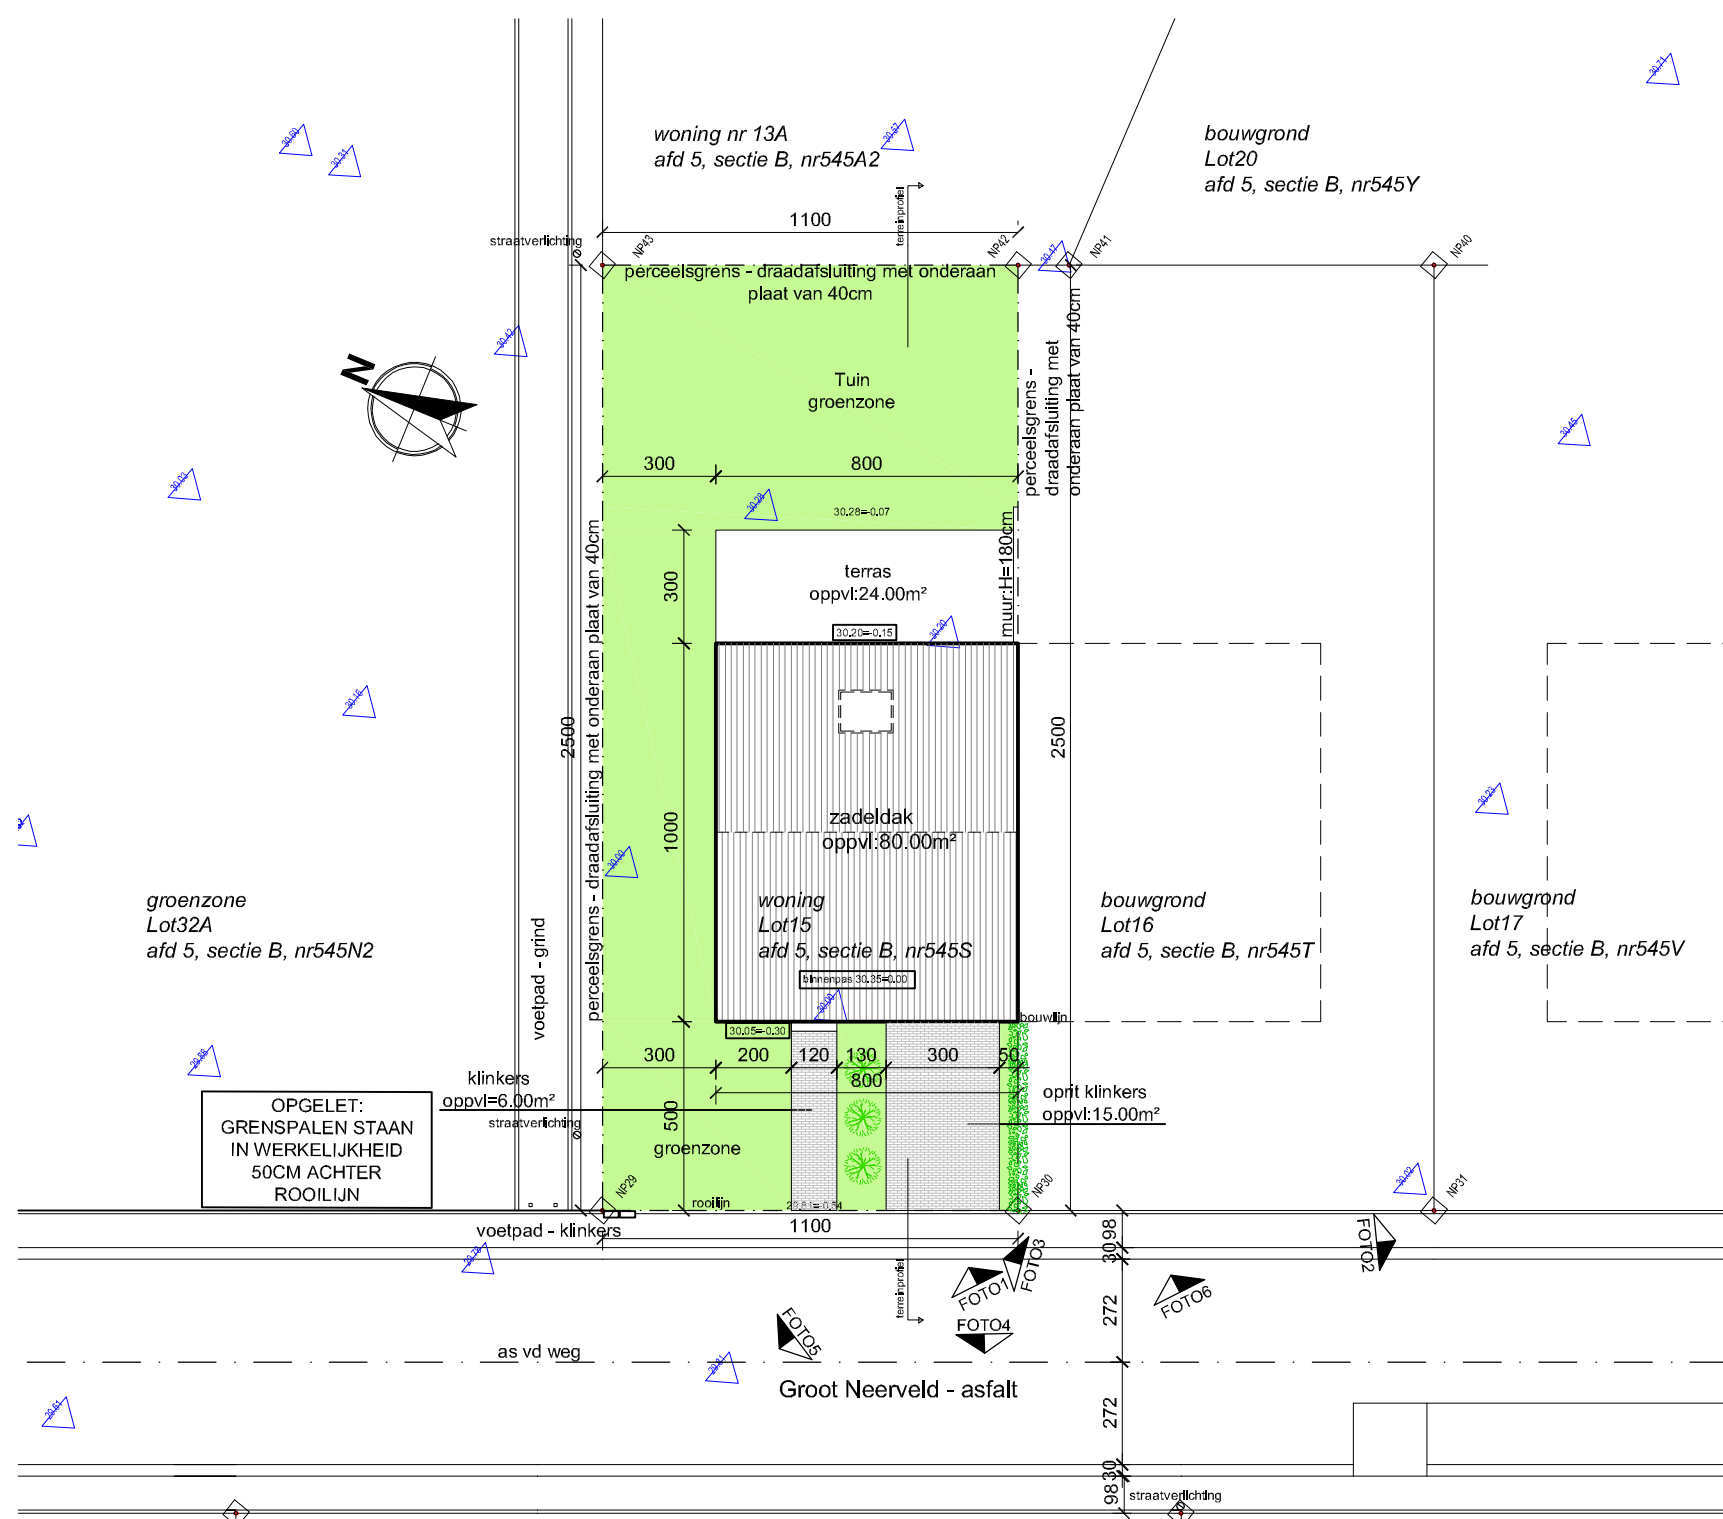


NIEUWE TOESTAND
INPLANTINGSPLAN - 1/200

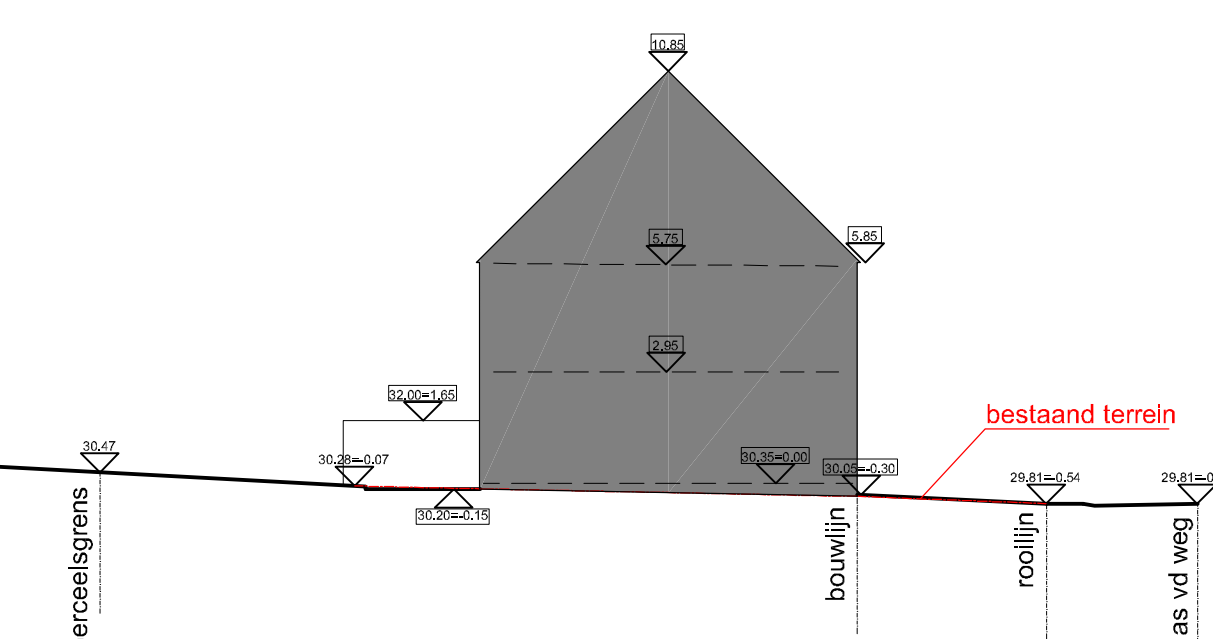


NIEUWE TOESTAND
TEREINPROFIEL - 1/200

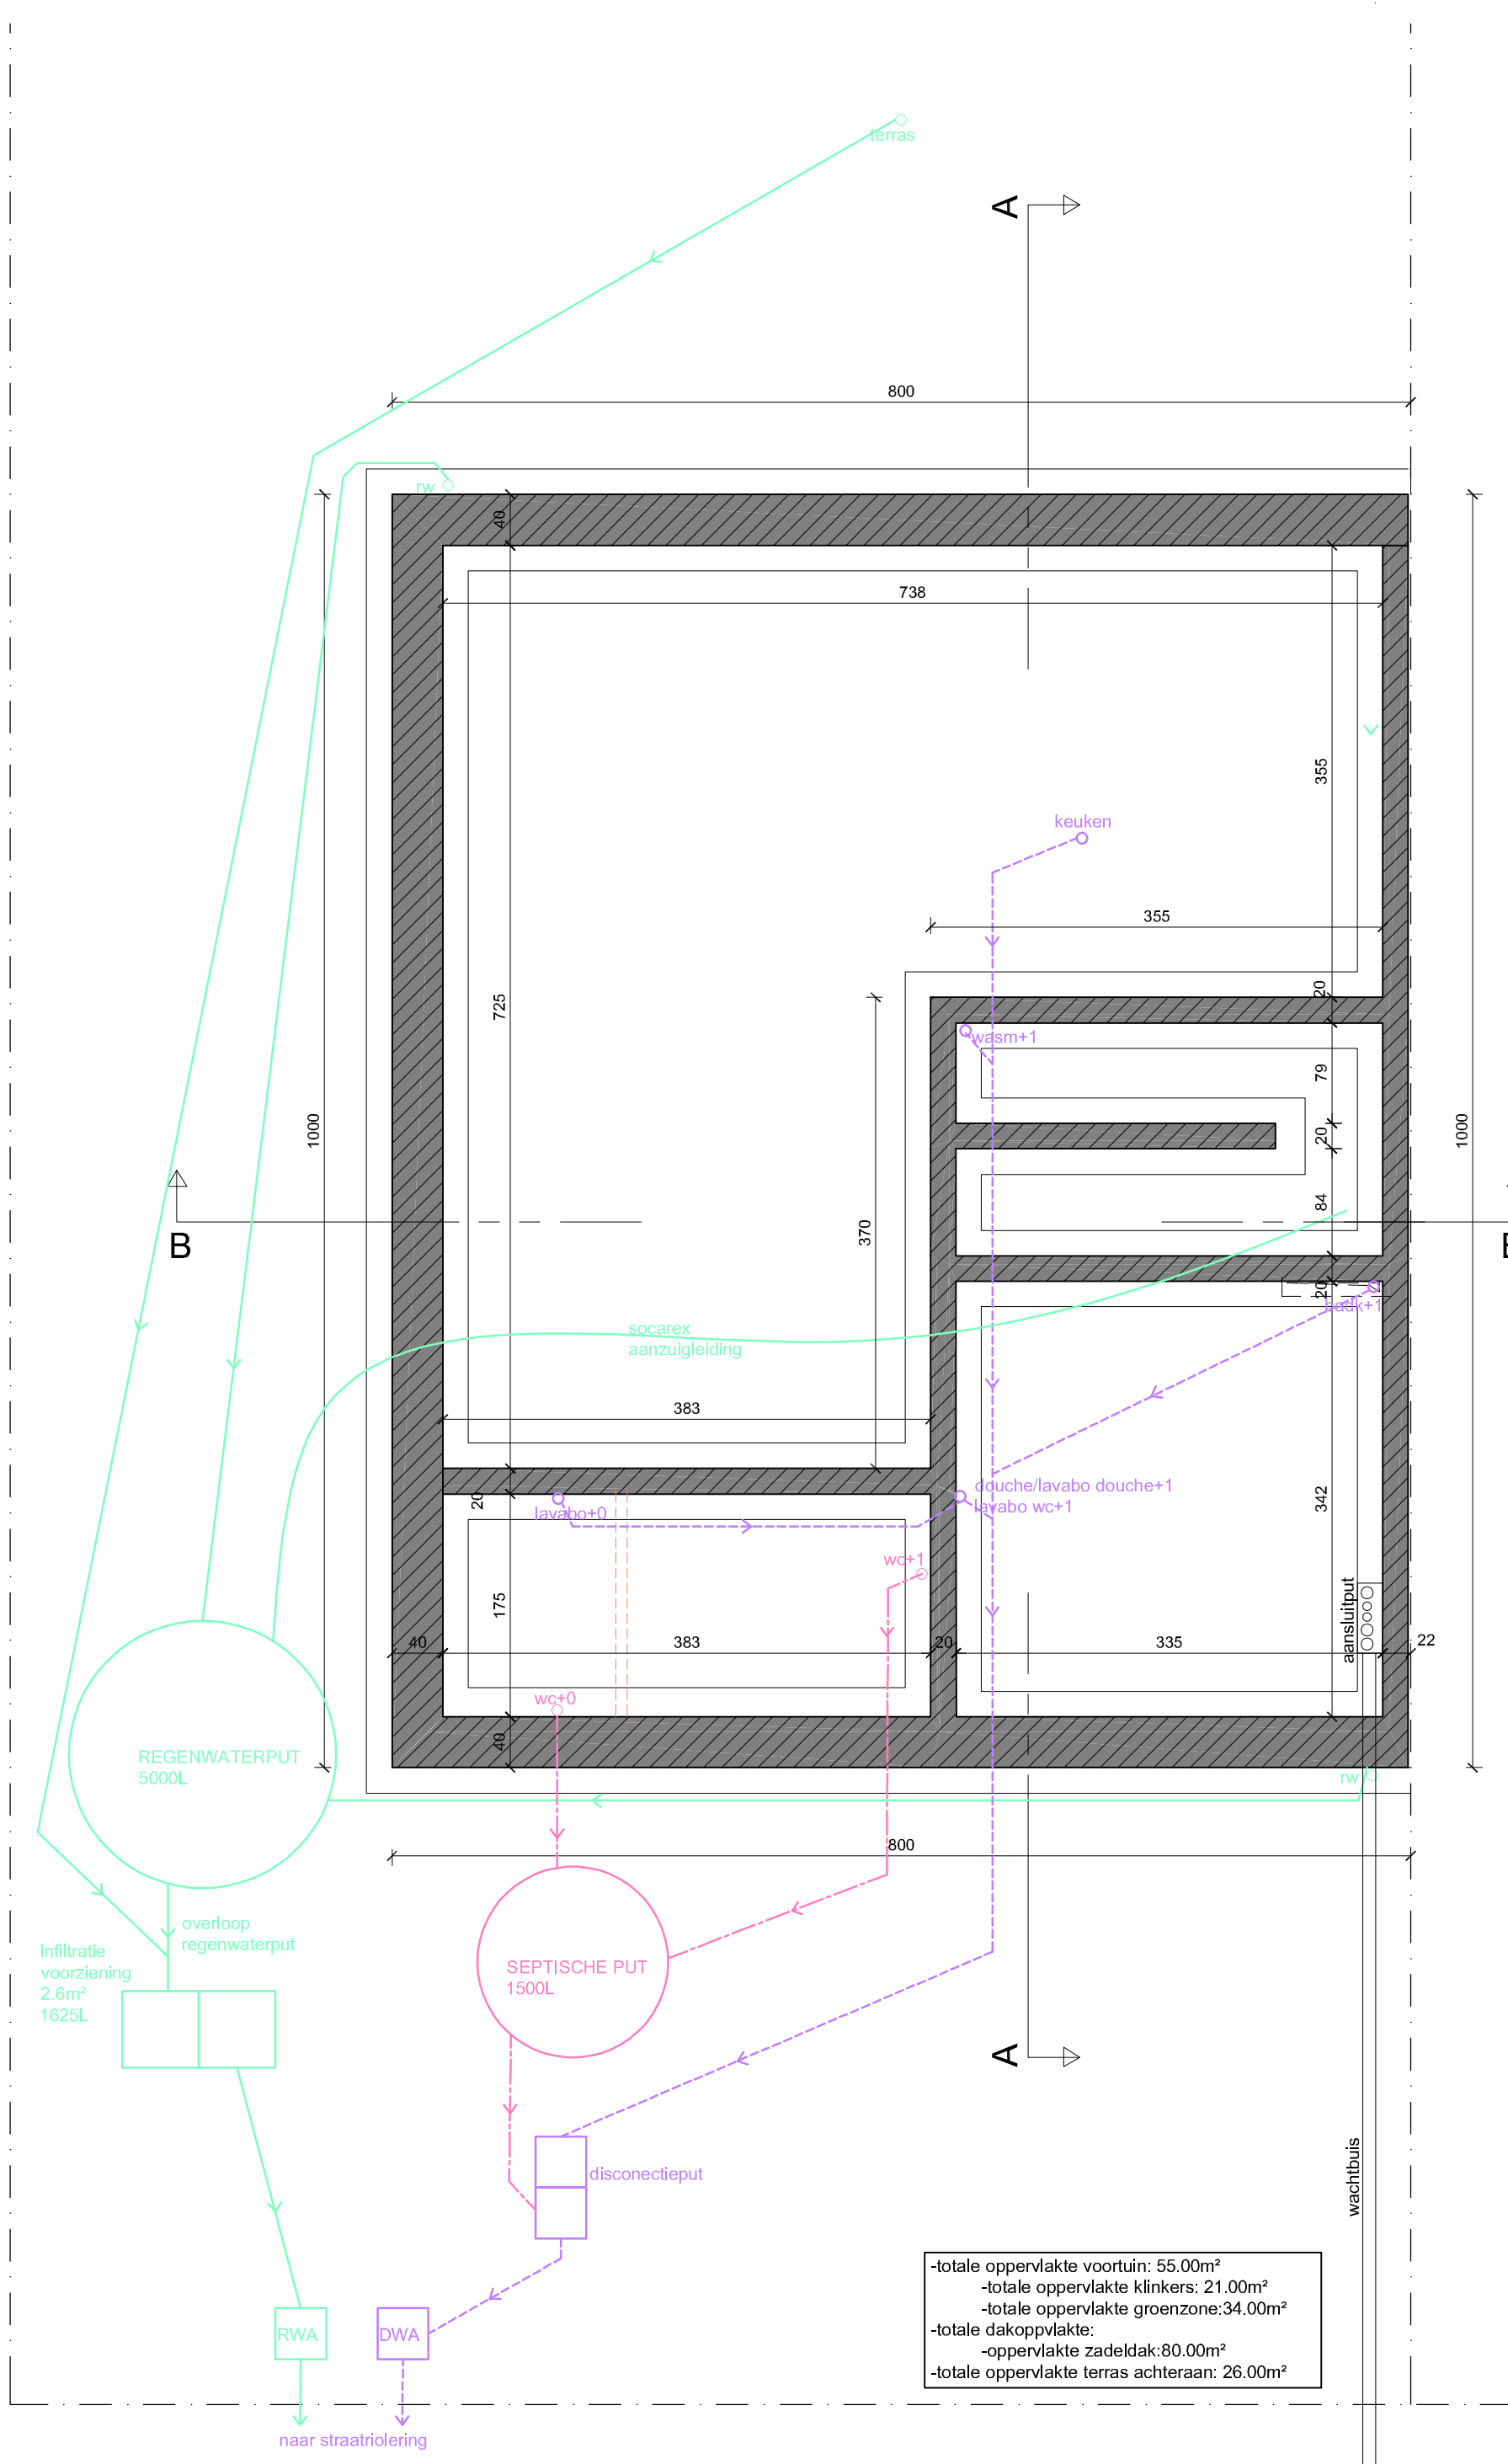


NIEUWE TOESTAND
RIOLERINGS- EN FUNDERINGSPLAN - 1/50

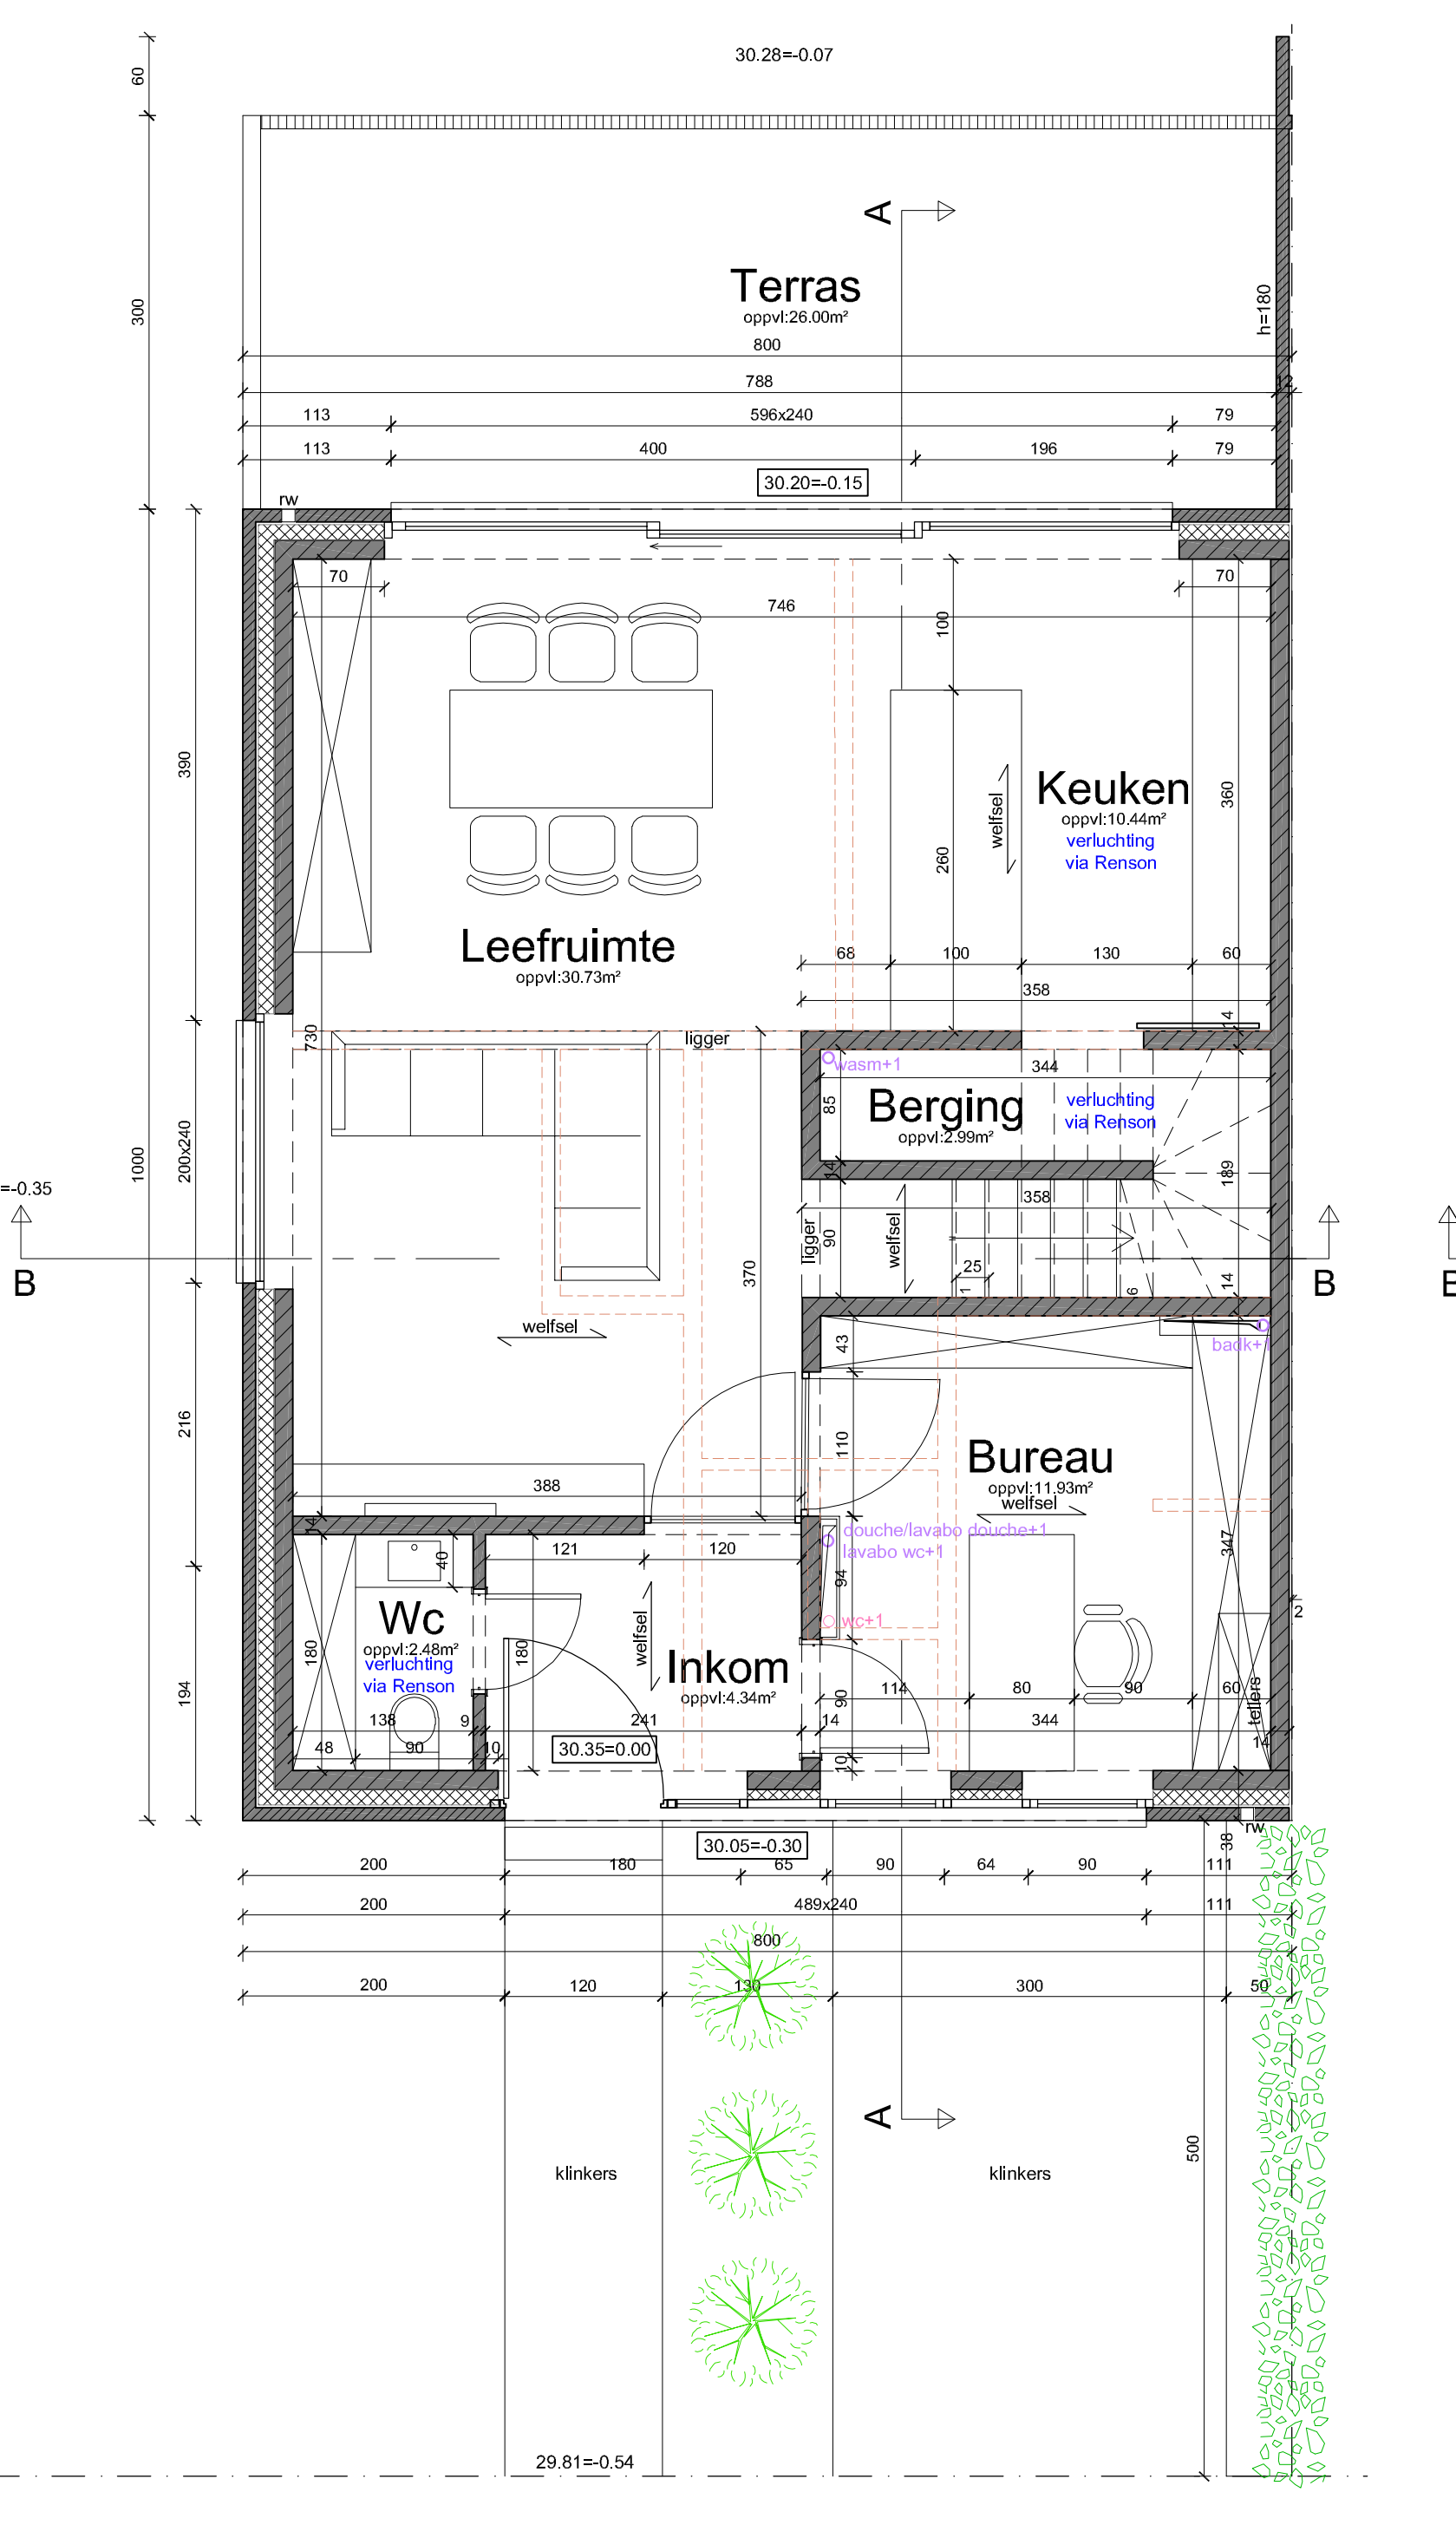


NIEUWE TOESTAND
GRONDPLAN - 1/50

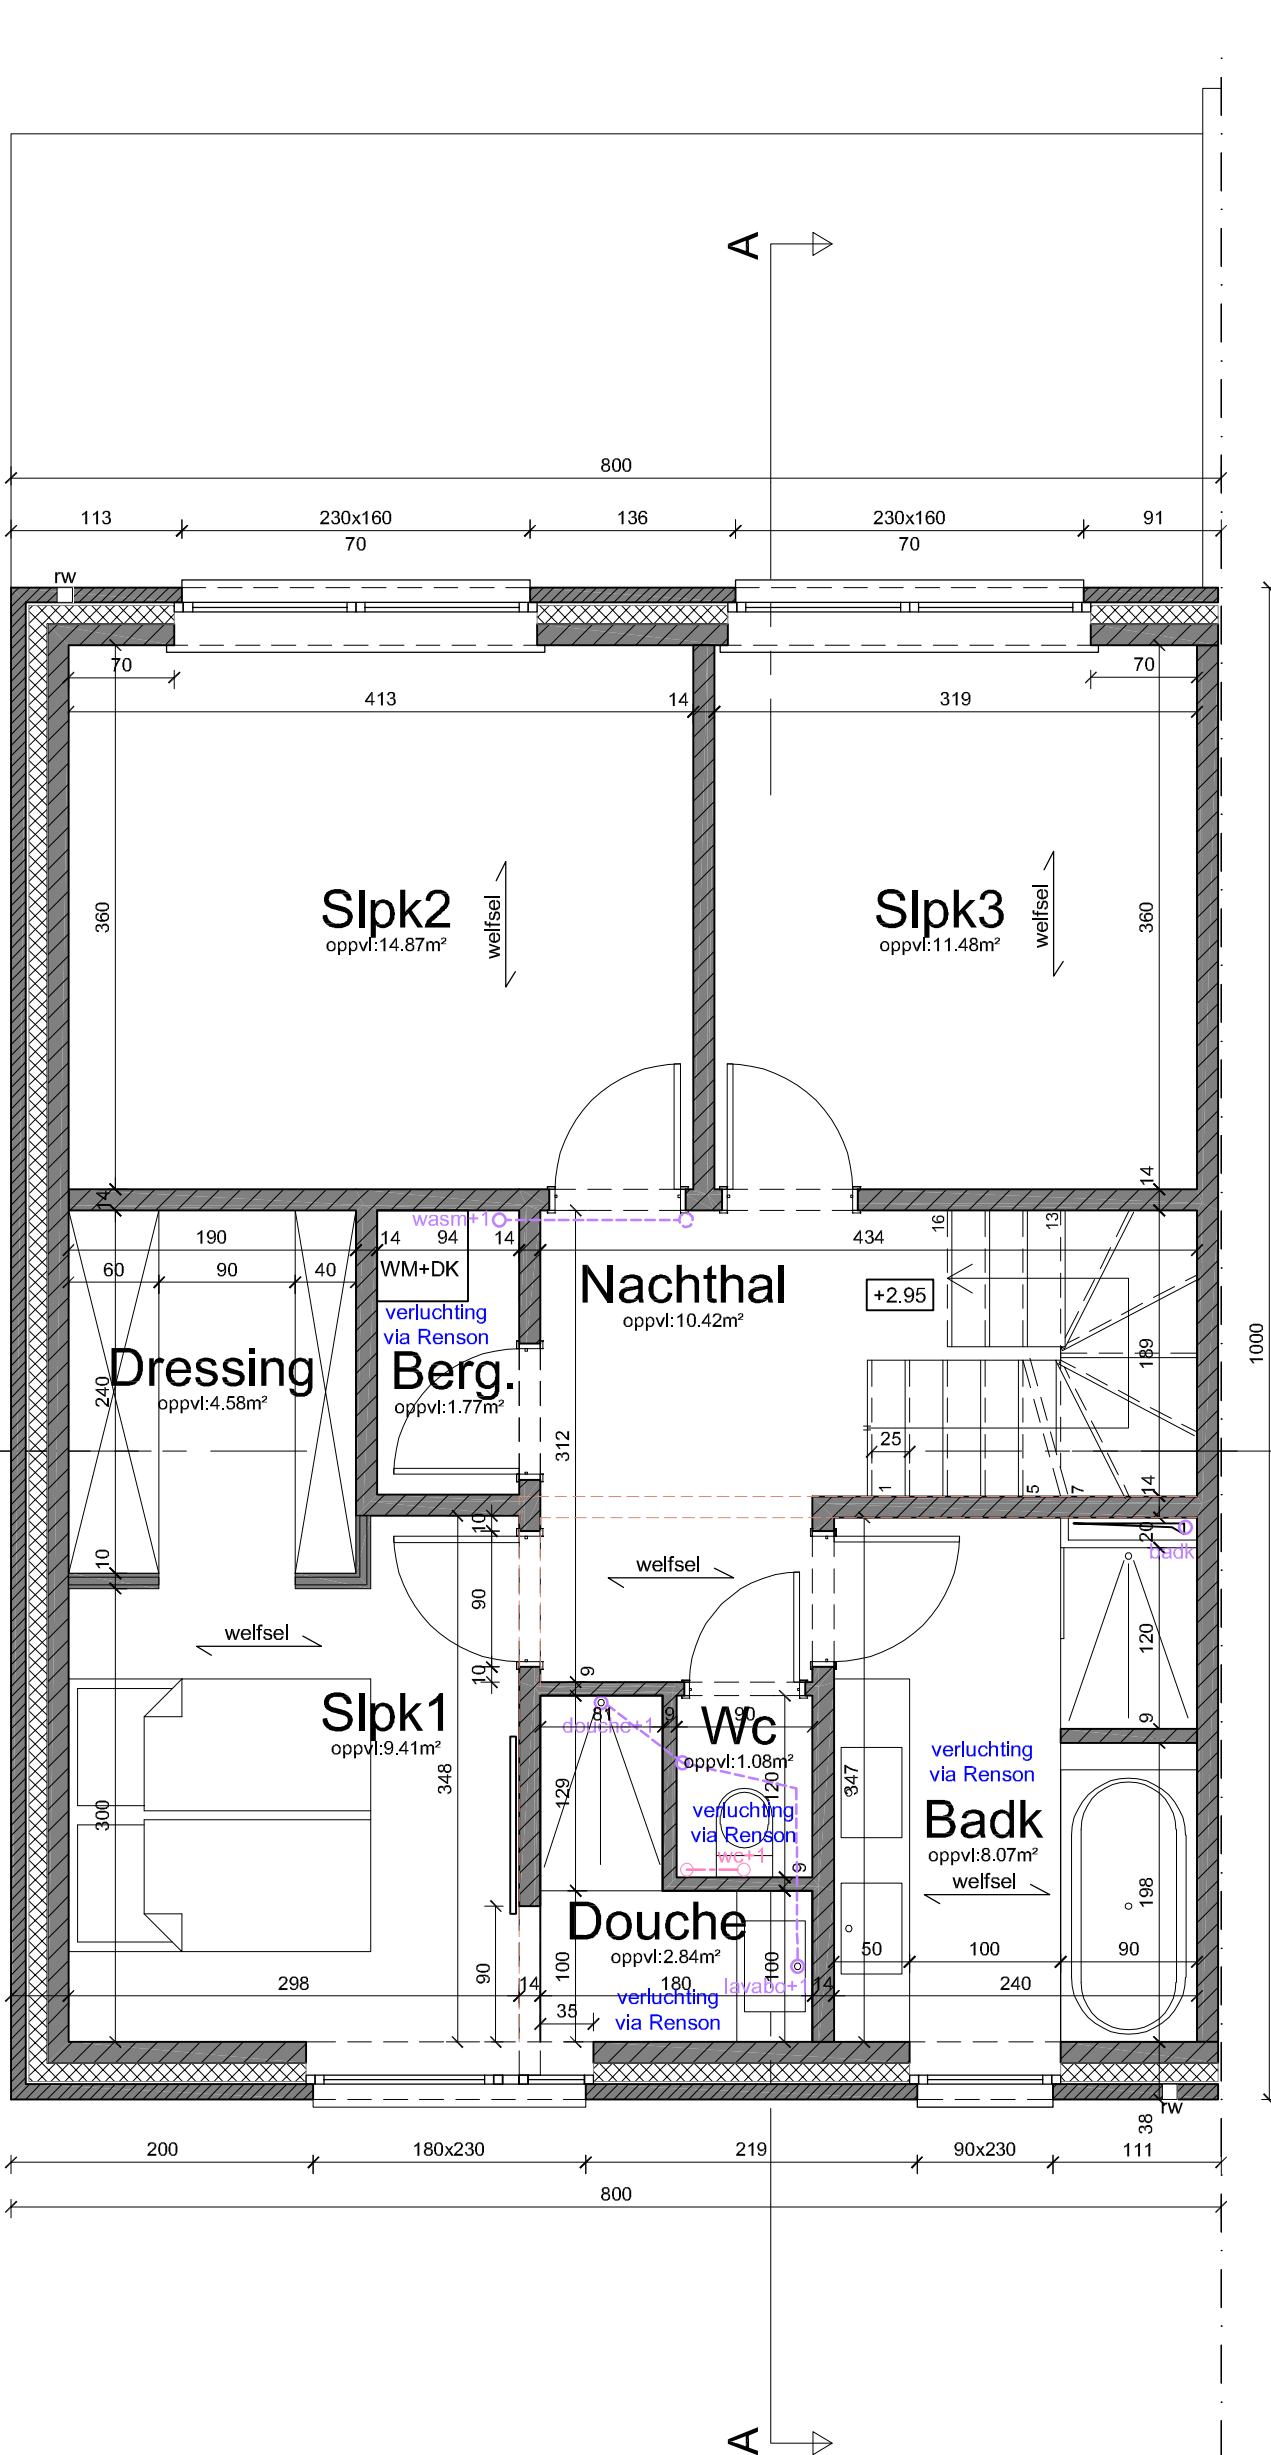


NIEUWE TOESTAND
VERDIEPINGSPLAN - 1/50

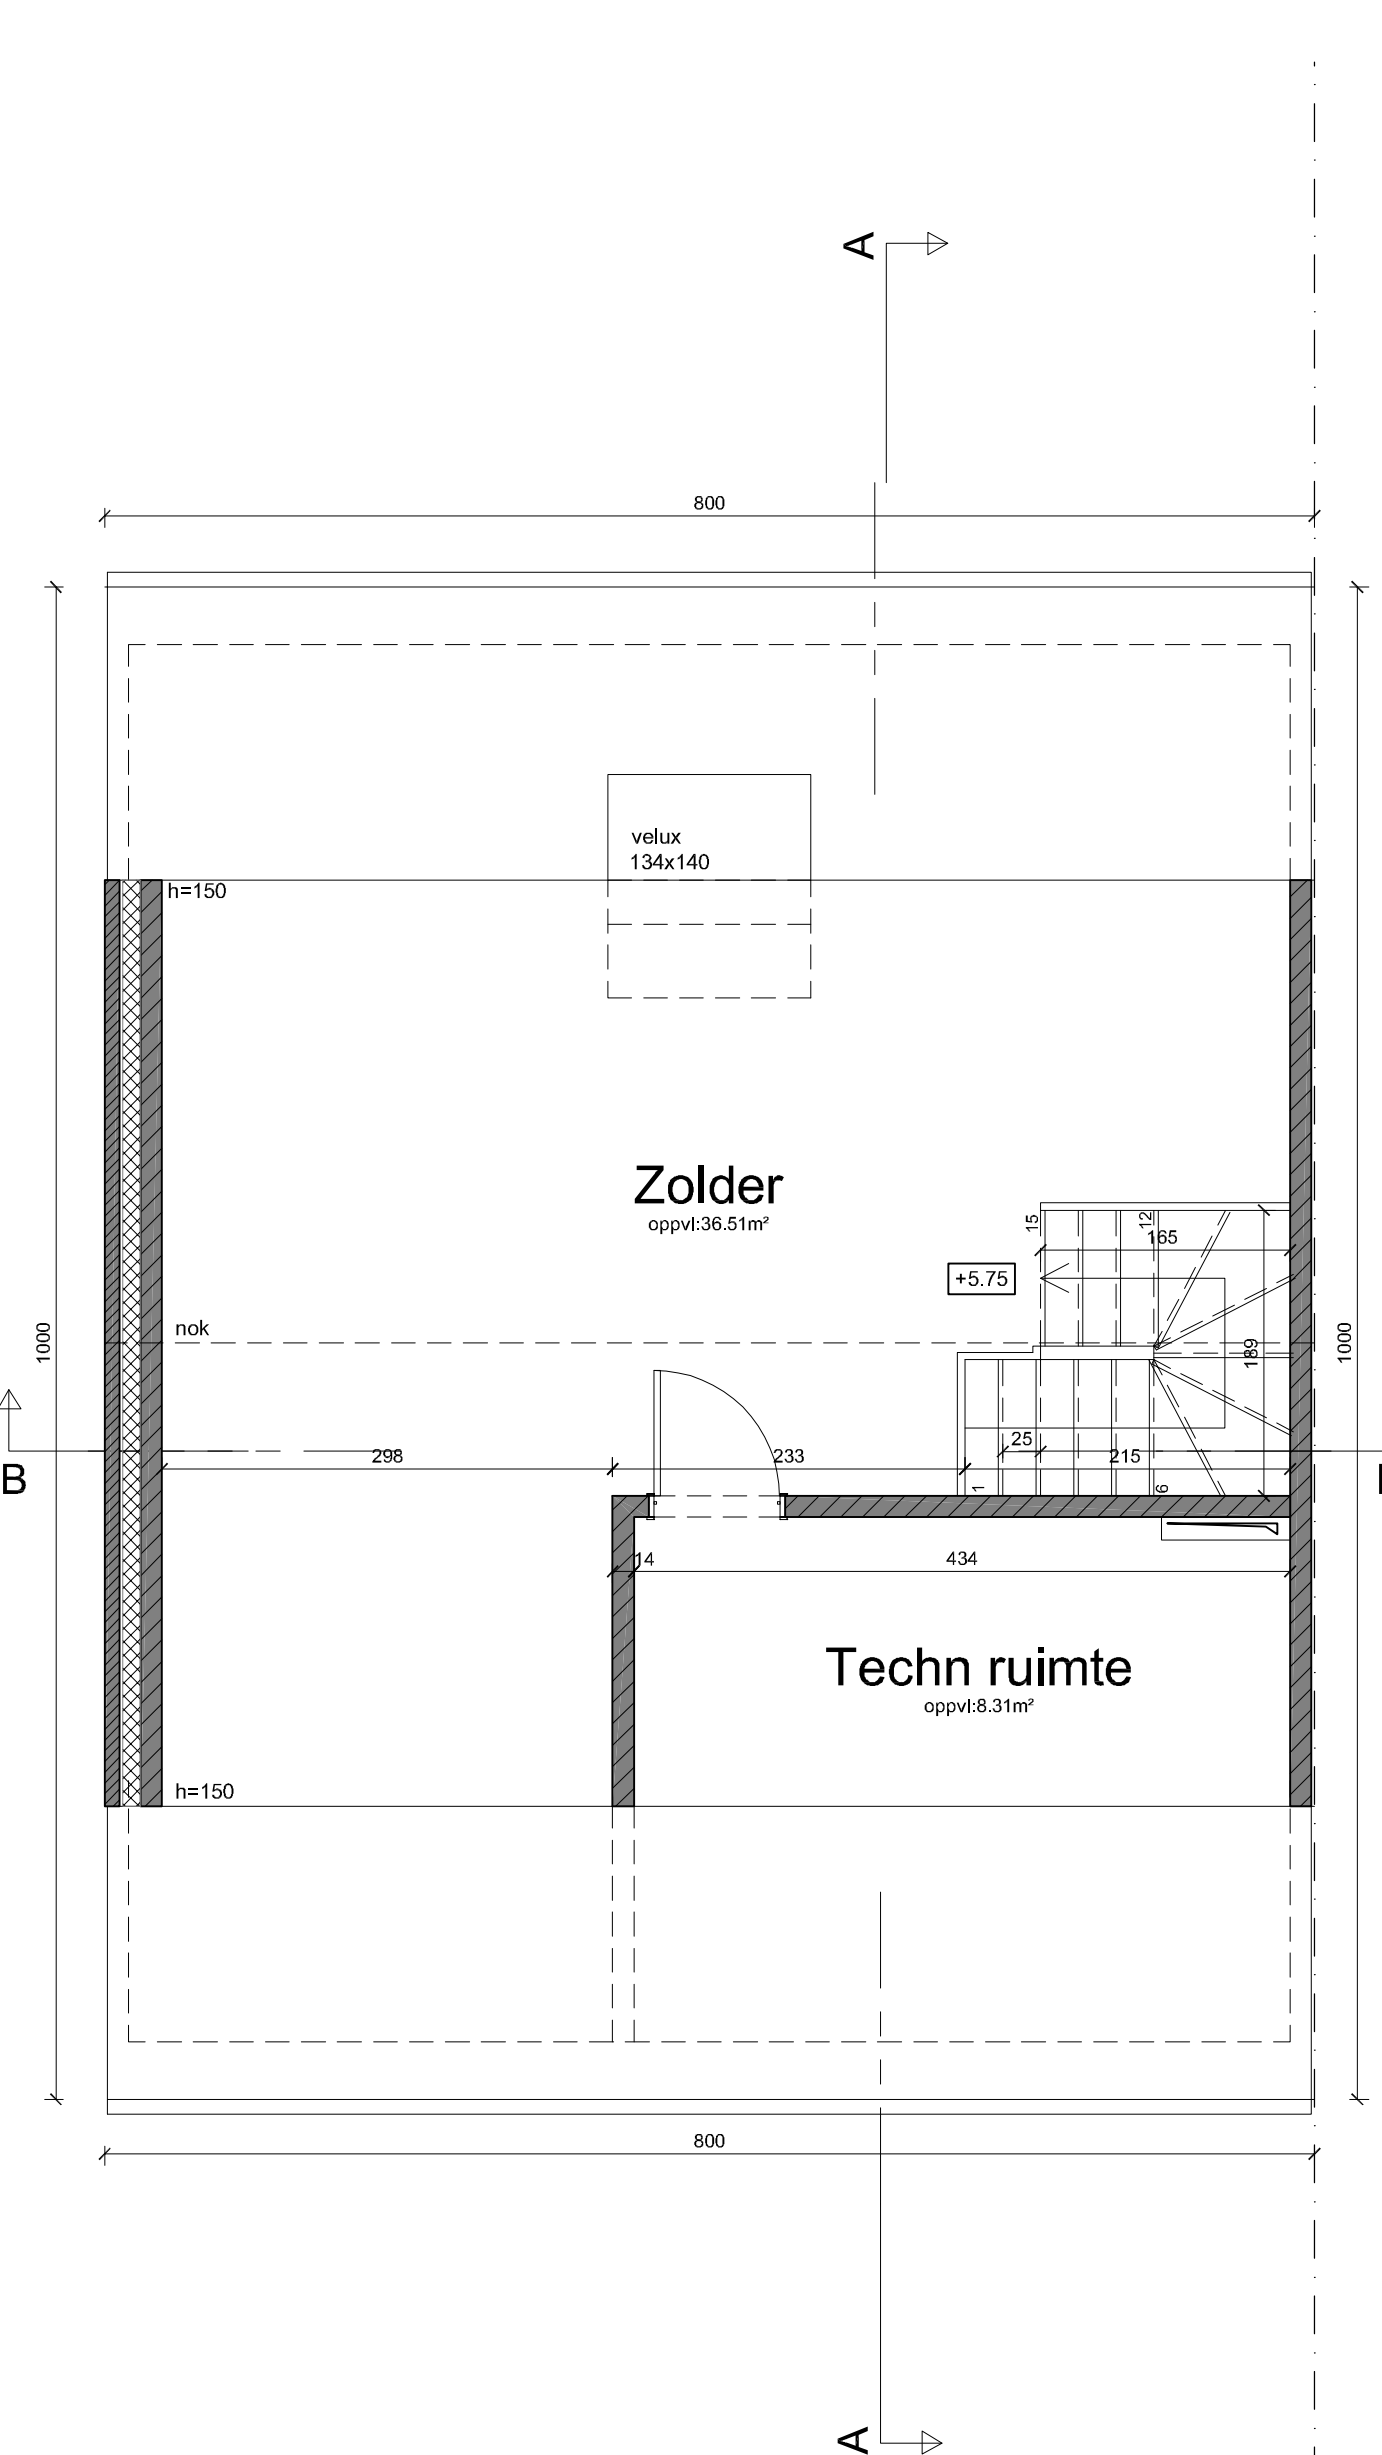

NIEUWE TOESTAND
ZOLDERPLAN - 1/50

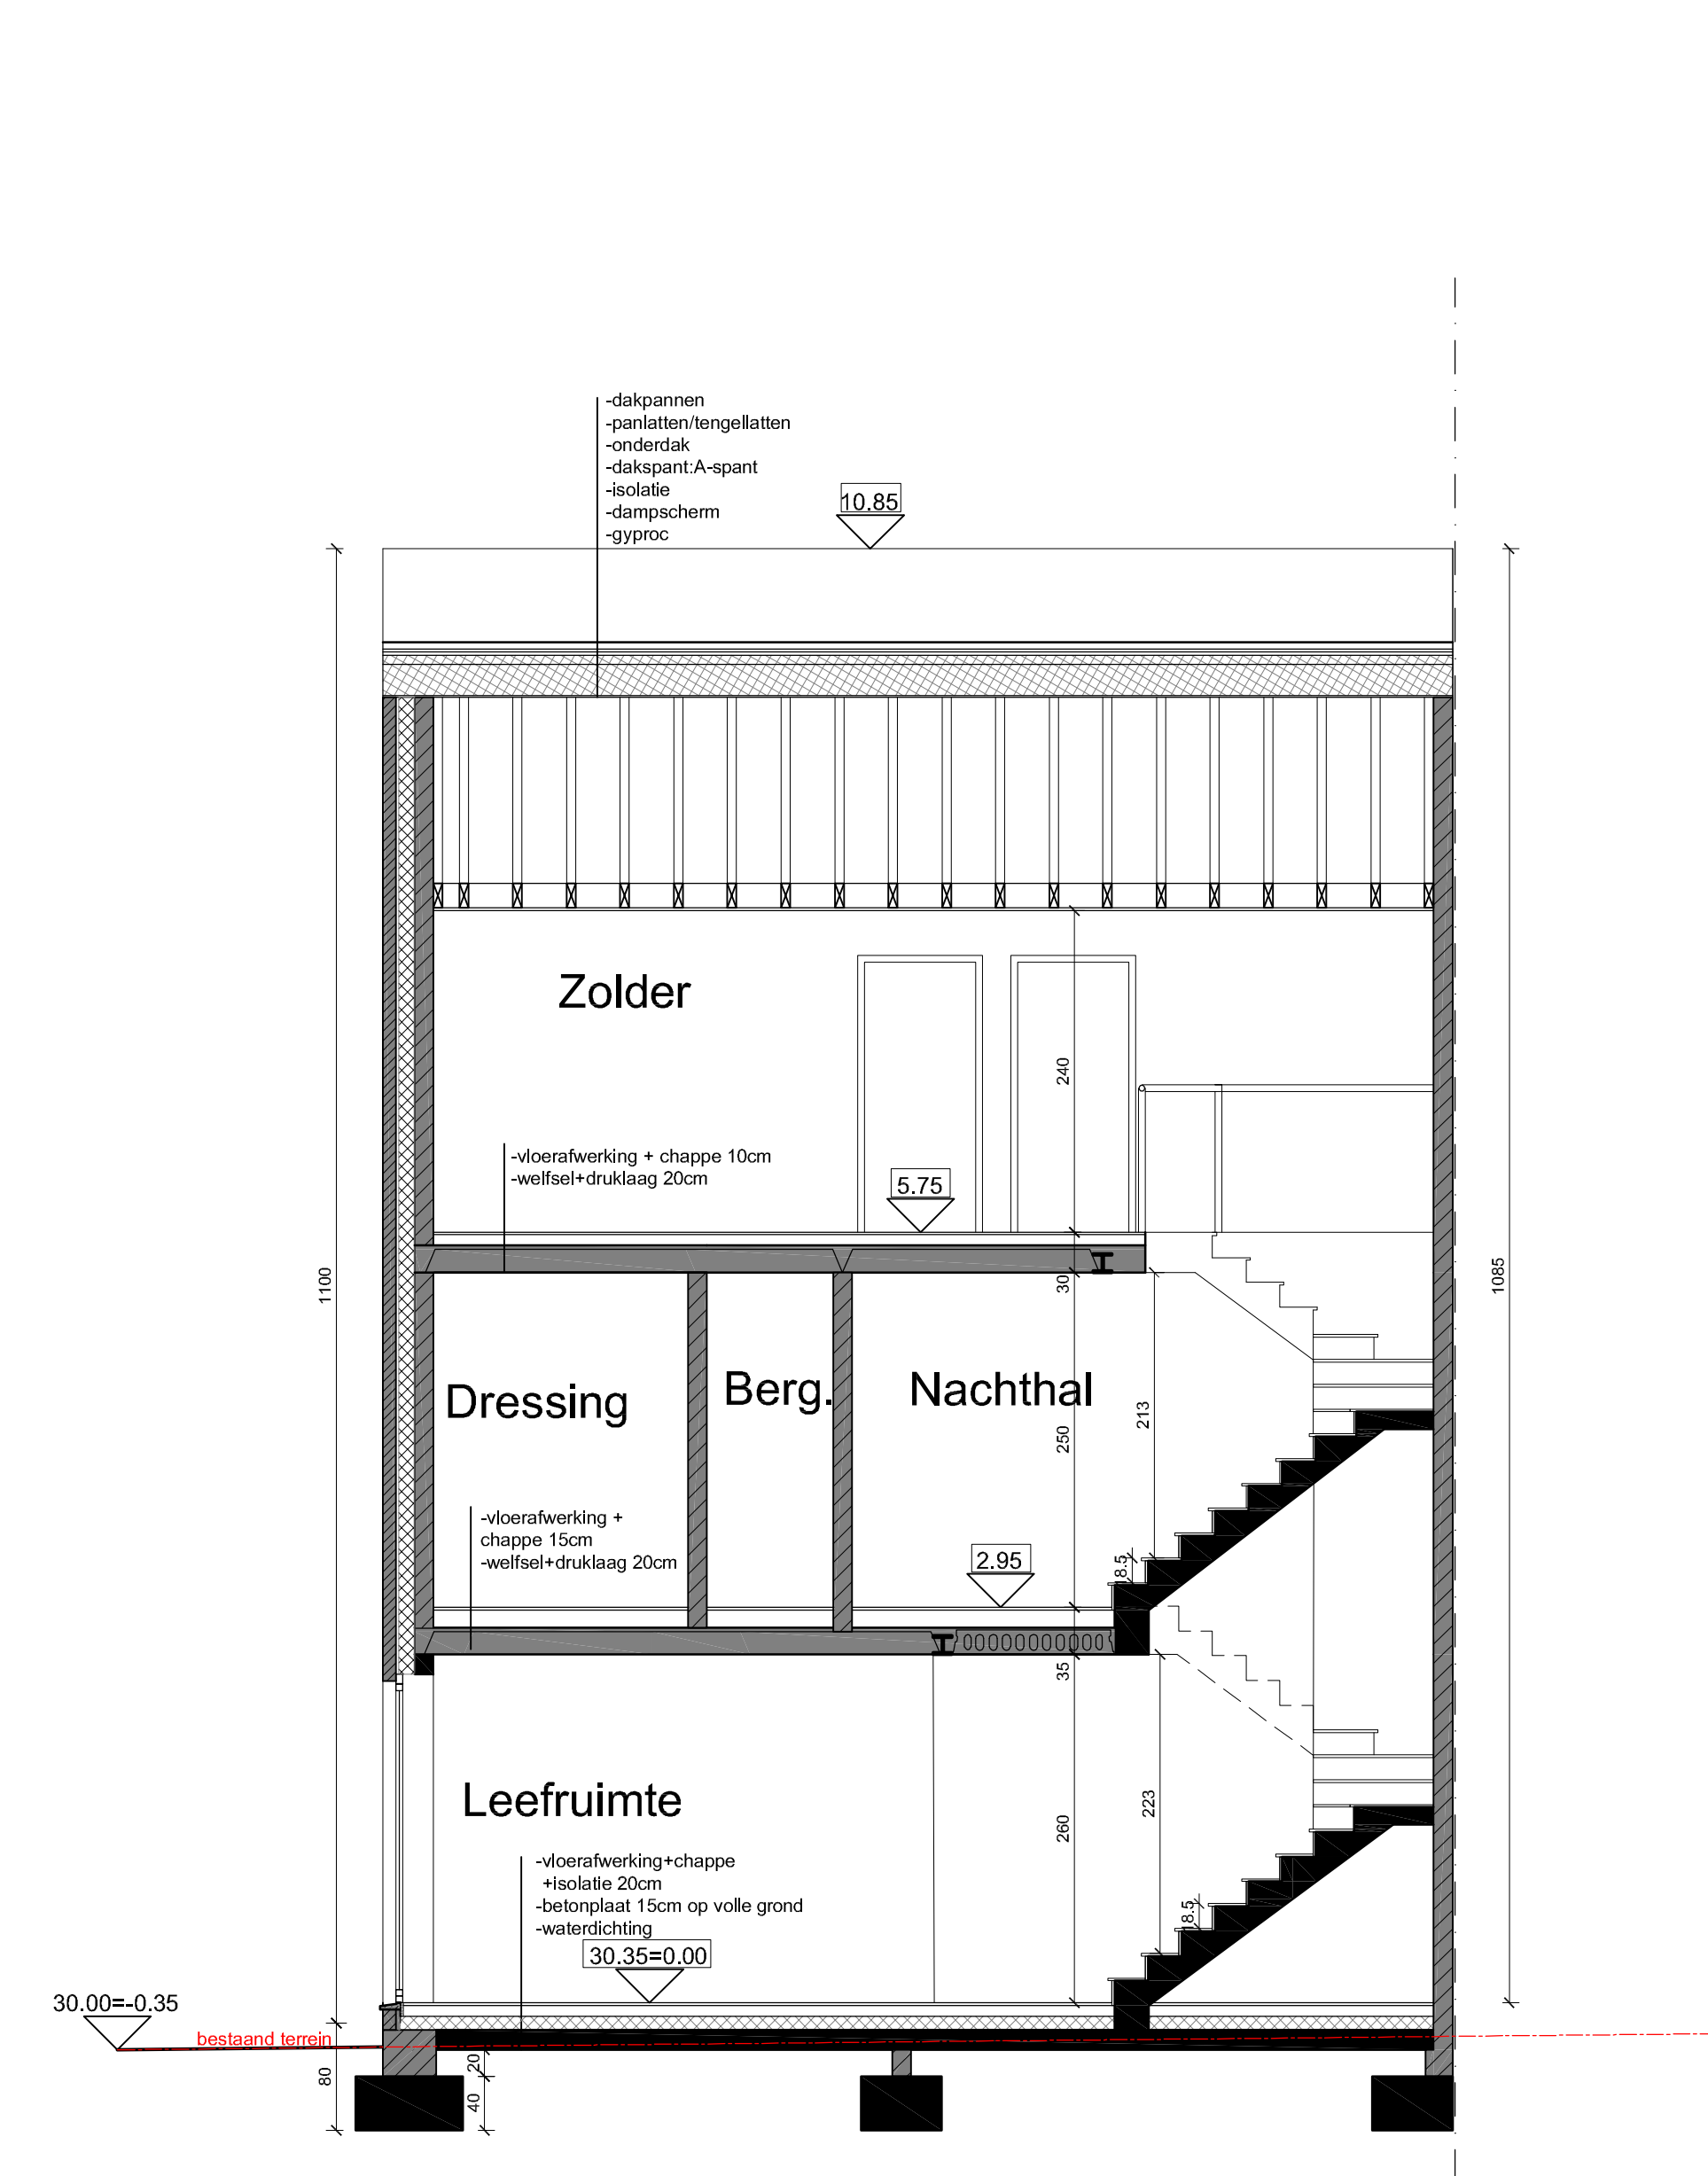

NIEUWE TOESTAND
DOORSNEDE BB - 1/50

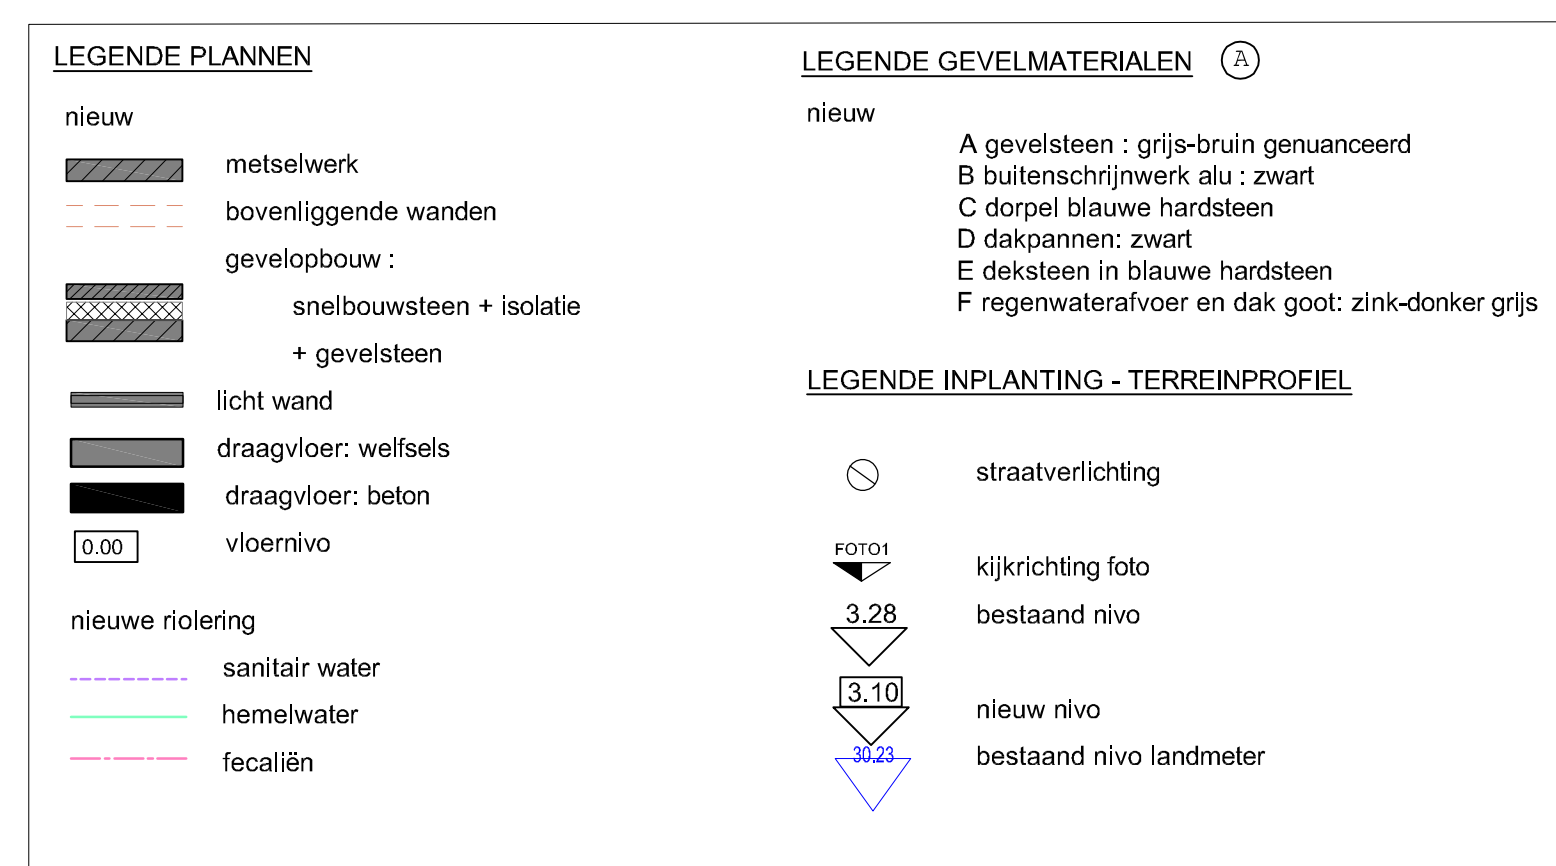

VLAAMS-BRABANT
OUD-HEVERLEE

BOUWEN VAN EEN EENGEZINSWONING

Verkaveling Groot Neerveld lot15 - 3051 St-Joris-Weert
Afd 5 Sectie B nr 5455 (lot15)

UITVOERING

NIEUWE TOESTAND

FUNDERINGS- EN RIOLERINGSPLAN , GRONDPLAN , VERDIEPINGSPLAN
ZOLDERPLAN , DOORSNEDE AA , DOORSNEDE BB
VOORGEVEL , ACHTERGEVEL , LINKER ZIJGEVEL
INPLANTINGSPLAN

Bouwheer:
TMC NV
Gentsesteenweg 150 b1.2
9300 Aalst
tel: 0475.48.75.77

Handtekening:
E. HAESAERTS
Gedeponeerd 438
B-3070 KORTENBERG
Tel: 02/527.14.22
Fax: 02/527.12.20

Handtekening:
H

Datum: 02.02.2022
Schied: 1/200
Dossier nr.: 1/50
Plan nr.: UW
Ind: 1