

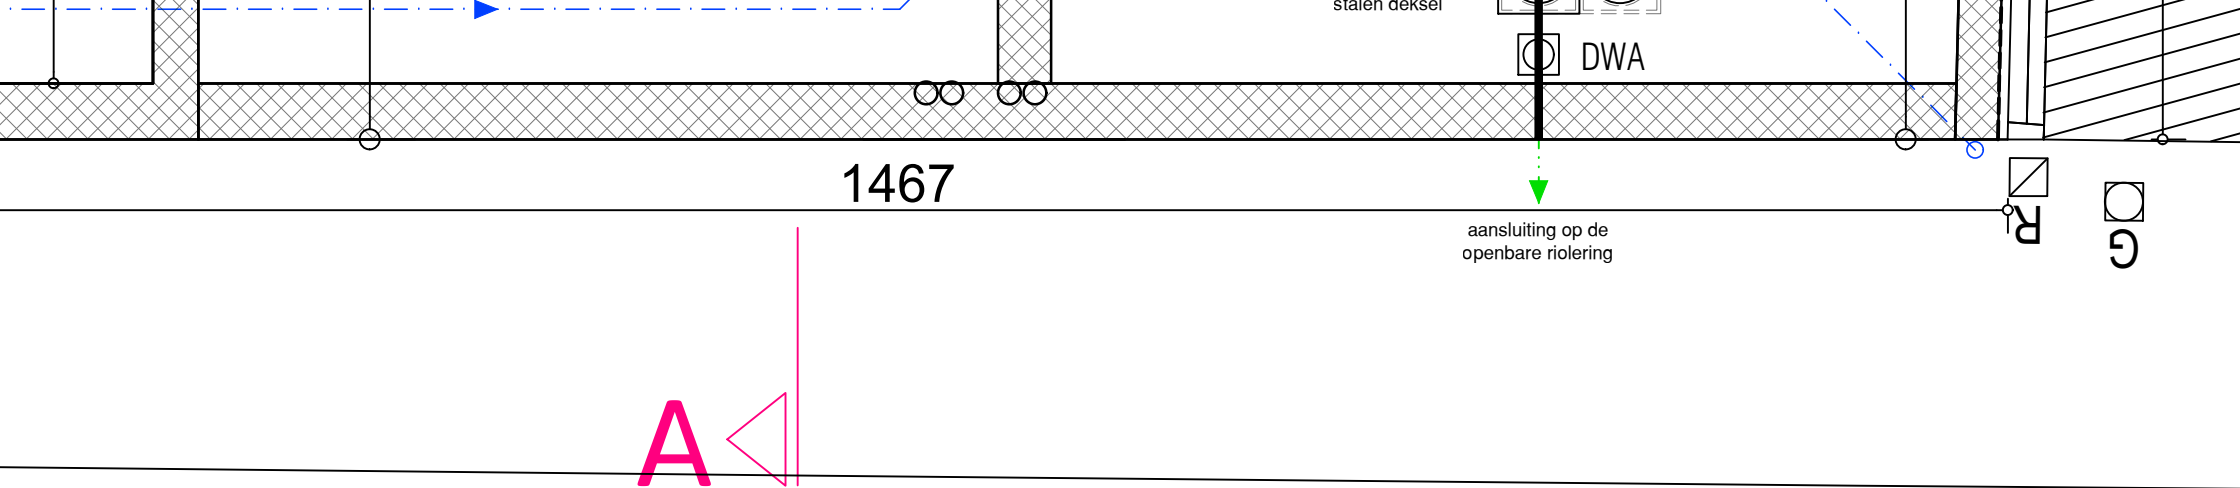
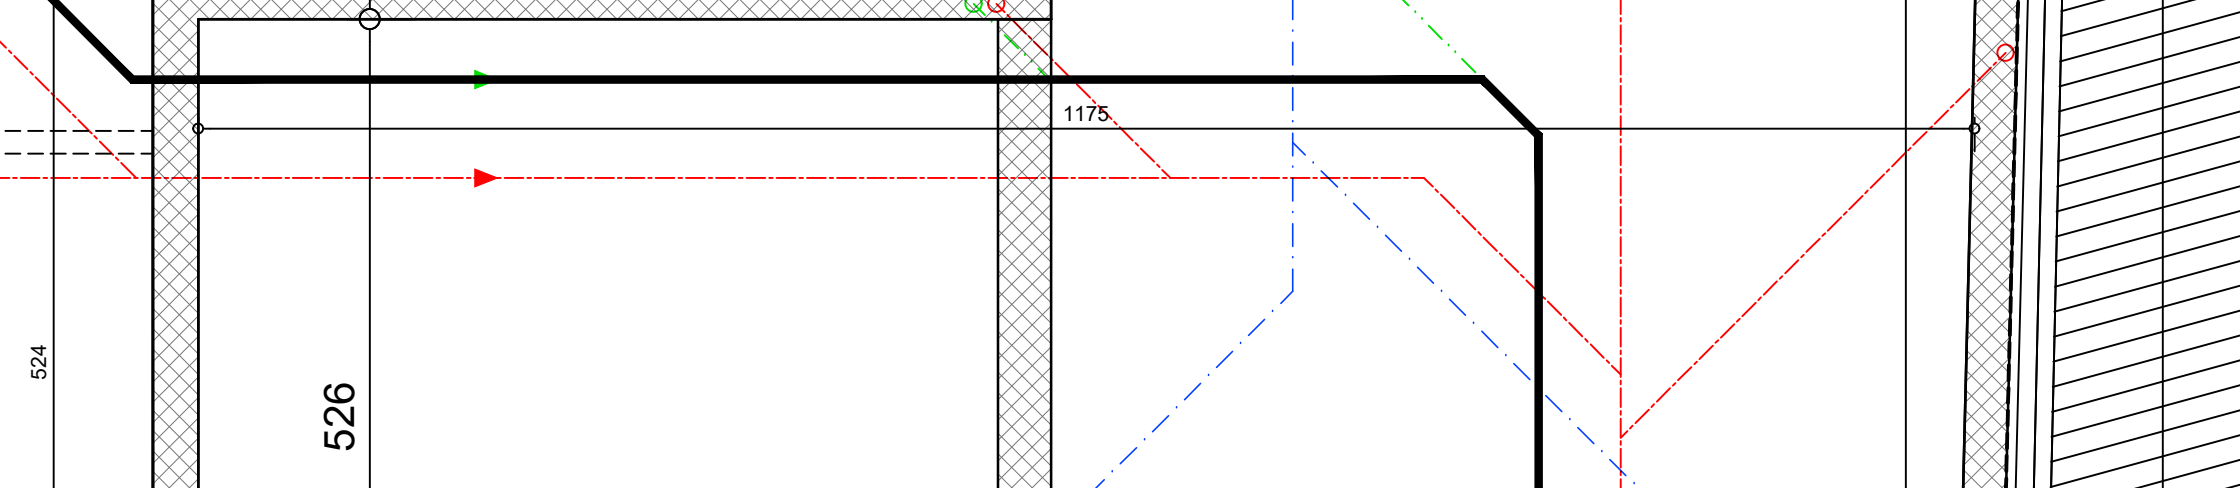
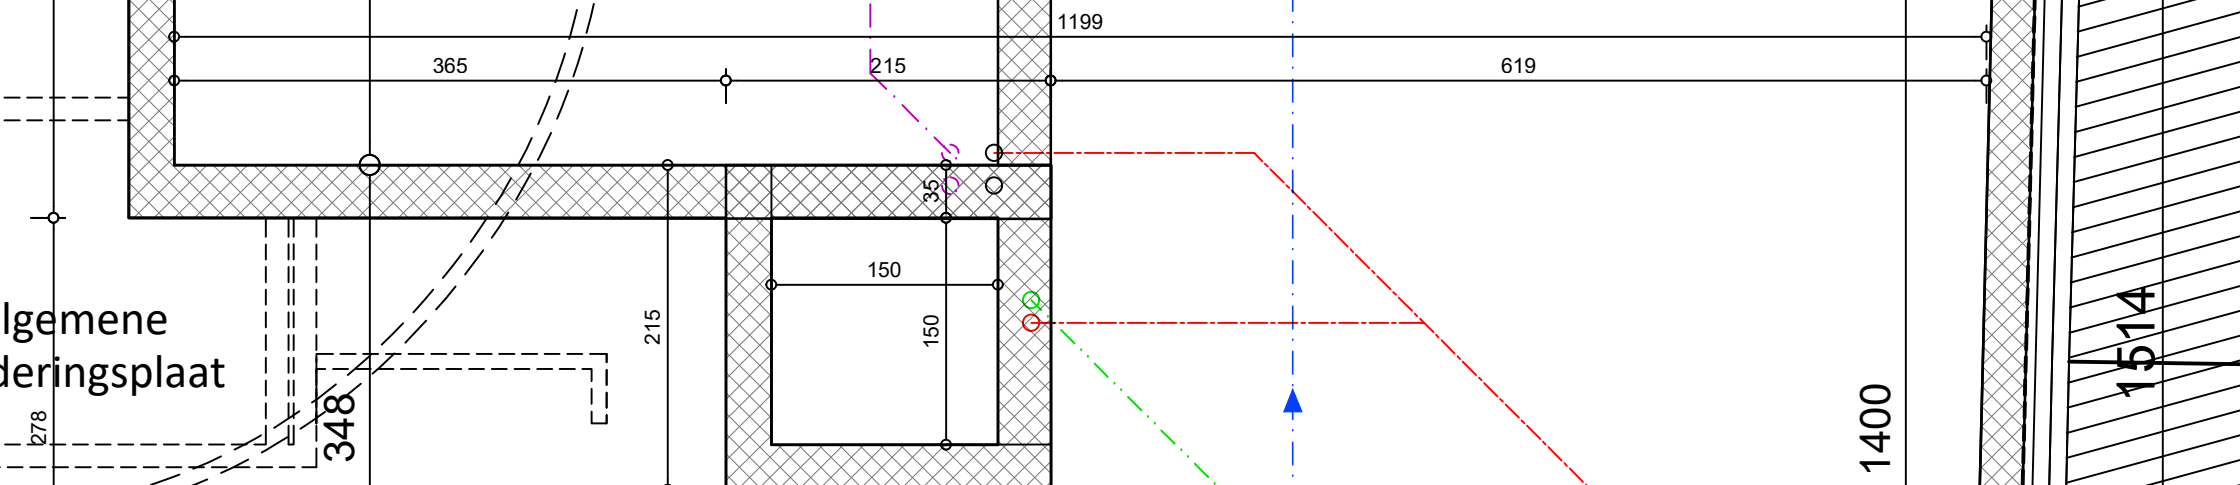
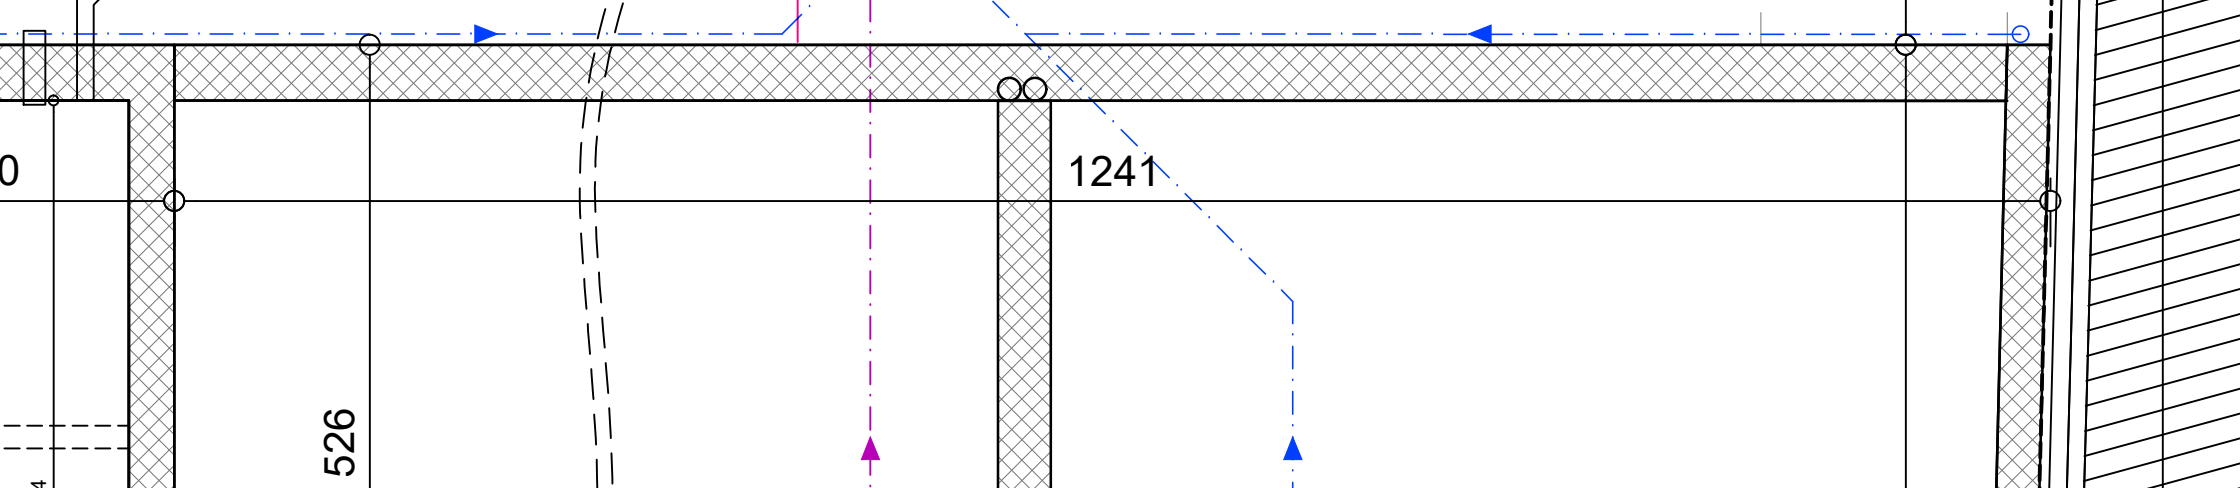
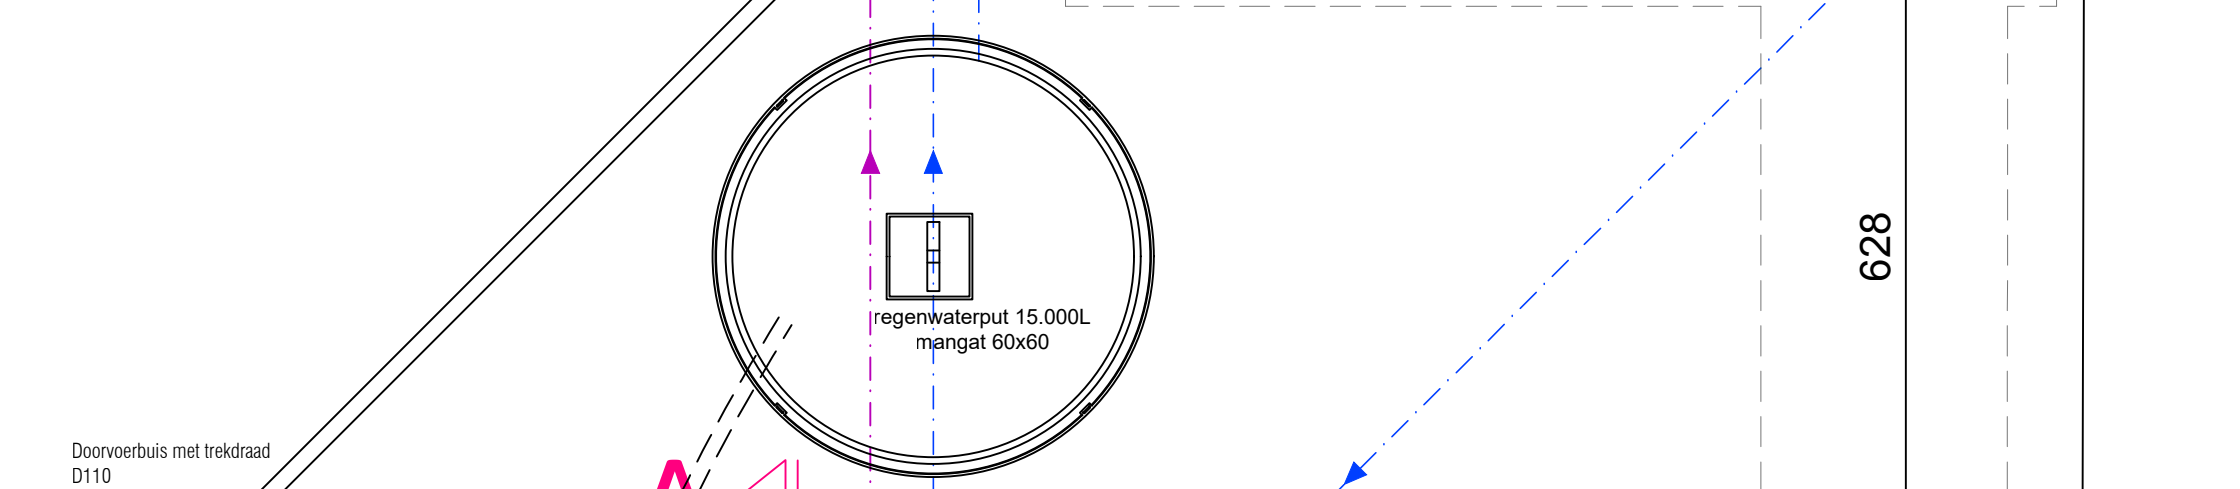


Infiltratievoorziening
-> Buffervolume (16x 410L) : 6.560L
-> Aangesloten opp : 574m²
-> overloop hemelwaterput : 225m²
-> afkomstig van terrassen : 25m²
-> Horizontale oppervlakte : 11,52m²

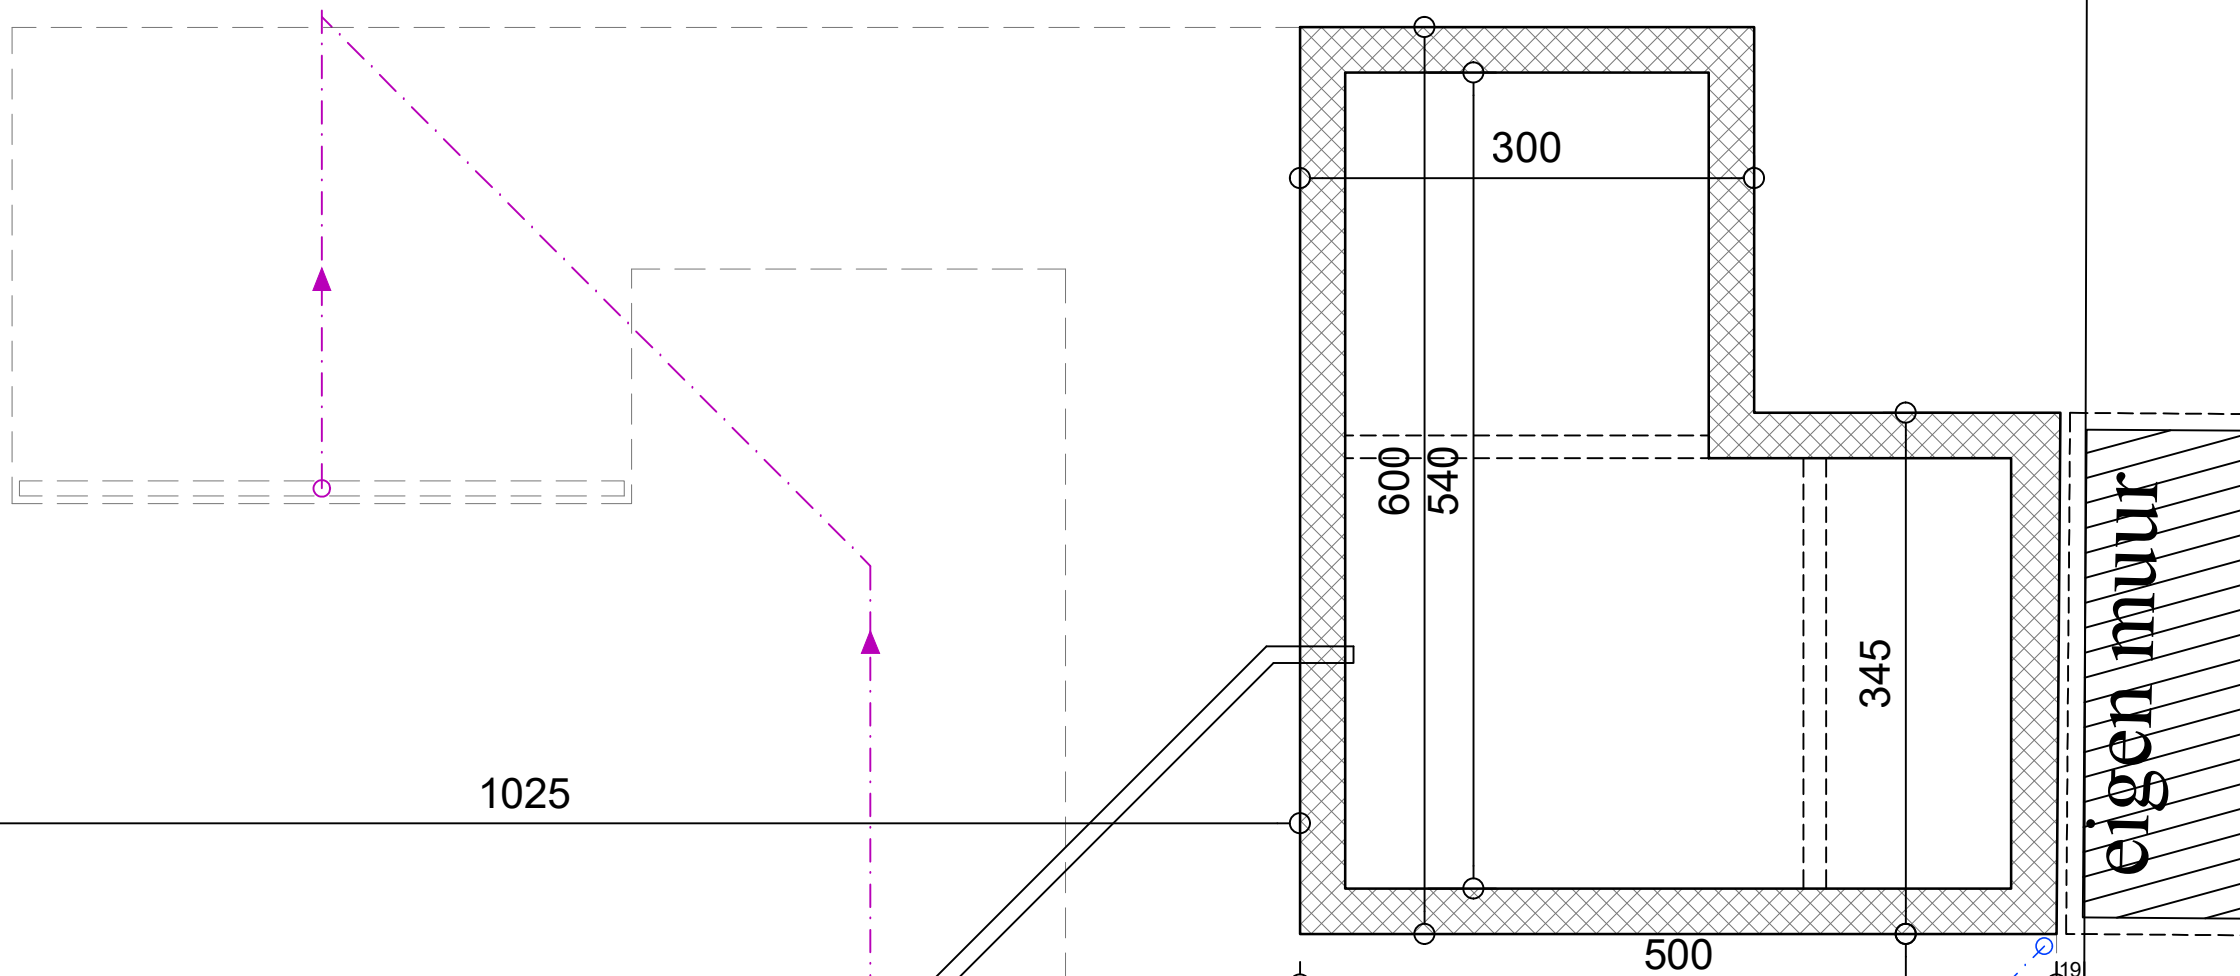

BREDESTRAAT

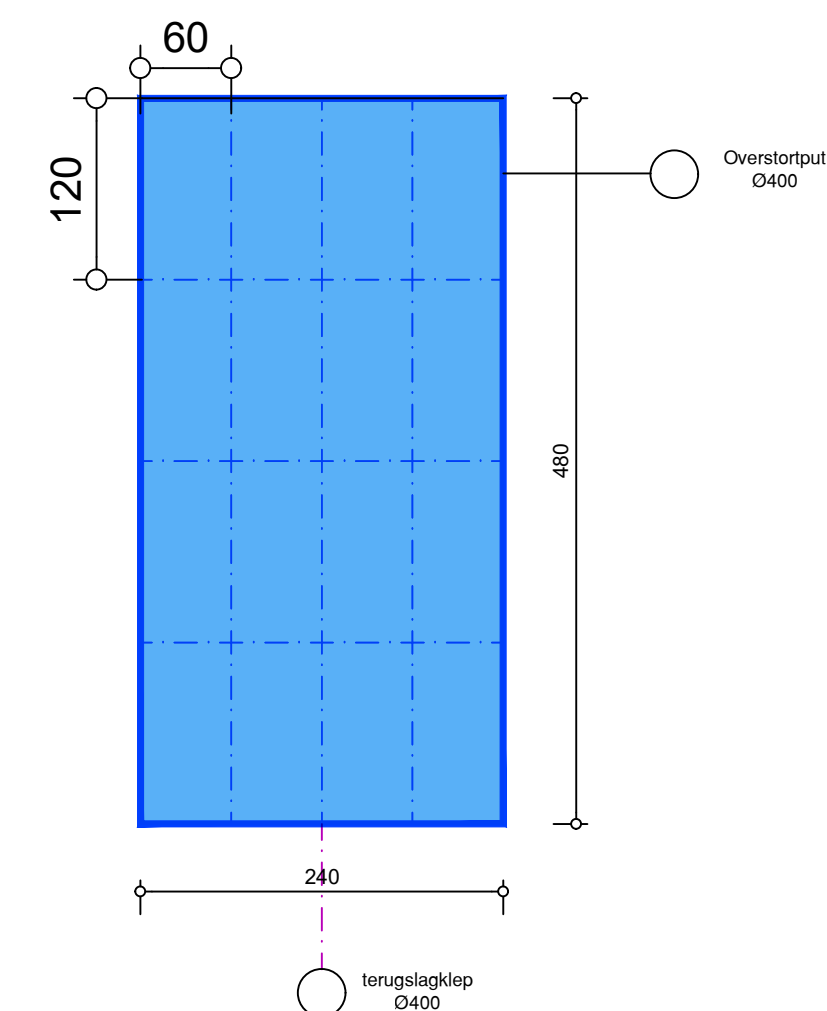

5000

Nr.379

BREDESTRAAT



Nr.375

- algemene nota:
- In alle omgekeerde betonbalken dienen voldoende aantal leidingen voor stopcontacten en technische aansluitingen tijdens de ruwbouwfase ingestort te worden.
 - Funderingen en volledige stabiliteitsstudie ter indicatie weergegeven, studie op te maken onder uitsluitende verantwoordelijkheid van studiebureau stabiliteit.
 - Rioleringsstelsel : studie op te maken door gespecialiseerde firma onder verantwoordelijkheid van de uitvoerende aannemer.
 - Alle funderingen aan te zetten op drukvaste en vorstvrije diepte.
 - Alle afmetingen dienen in het werk door de uitvoerder gecontroleerd te worden
 - Alle voorgestelde meubilair is ten titel van inlichting weergegeven

Oprichten van gesloten meergezinswoning

Ligging: Bredestraat 377
9300 Aalst
Kadasternummer: Afdeling 4 SectieG nummer 47 m²
Bouwheer: EMDIKO NV
Bruggelaweg 138
9300 Aalst

Plannummer: FUNDERINGSPLAN - GELIJKVLOERS SCHAAL: 1/50

2/4

Wijzigingen:

Nr. Omschrijving

Datum

info@artecplus.be
+32 53 83 22 25
Steenweg 57a, 9473 Welle
www.artecplus.be
BE 0436 682 419

artec+
architectenbureau