



N° 294-I

**ELECTRO-TEST** V.Z.W. ASBL

Steenwagenstraat 48 - 1820 Melsbroek

Officieel erkend controleorganisme / organisme de contrôle agréé

Distributienetbeheerder :

Gestionnaire de réseau de distribution :

INTERGEN

Nr teller :

N° comp :

Verslag van onderzoek

Rapport de contrôle

N° : 23 / 07222

Aard onderzoek :	AREI	86	87	88	95	97	270	271	276	TT	TN	IT	Voorschr. netbeheerder
Nature du contrôle :	RGIE	☒	☐	☐	☐	☐	☒	☐	☐	☒	☐	☐	Prescription du gest. de réseau de distr. ☐

Tijdelijk : ☐	Kermisinstallatie : ☐	Indienststelling : ☒	Uitbreiding : ☐	Vernieuwing : ☐
Temporaire : ☐	Install. Foraine : ☐	Mise en service : ☒	Extension : ☐	Renouvellement : ☐

Plaats van het onderzoek :

Lieu du contrôle :

BELLESTR 90

HEMELGEN

Eigenaar

Propriétaire: CARLENATI

Adres :

Adresse :

Installateur :

JACOBS EDDY

BTW / TVA :

Datum van het onderzoek :

4/7/06

Ik. / C.I. :

Date du contrôle :

Inspecteur : De Broeyer

Onderzoek / Contrôle : ☒ Woning / maison ☐ Appart.

Spanning : 3 x 230	Meter / bord verbinding : 3 x 230	Max. beveiliging : 40A
Tension :	Liaison compteur-tableau :	Prot. maximale :

Aardelektrode : 1 x 1.0 Ohm	Isolatie : 2 x 1.0 Mohm	Aantal verdeelborden : 1
Electrode de terre :	Isolement :	Nombre de tableaux :

Differentieelschakelaars		Beschermde kringen - Circuits protégés : 27	AREI / RGIE	
Interrup-teurs différentiels			270	276
In (A)	Δ In (mA)			
40A 300	elgema 4P		☐	☐
	17 kV geïsoleerd 2P-3P		☐	☐
40A 100/4	2 elgema aut 2P		☐	☐
40A 70 (4)	8 kV geïsoleerd 2P-3P		☐	☐
			☐	☐

Opmerkingen / Remarques :

(zie keerzijde / voir verso)

VISUM :

Datum/date :

Besluit / Conclusion

De installatie is — niet — conform met het AREI en mag — niet — tijdelijk — in dienst gesteld worden — in dienst blijven.
 L'installation est — n'est pas — conforme au RGIE et peut — ne peut pas — temporairement — être mise en service — rester en service.
 De algemene differentieelschakelaar is verzegeld met een loodje met het teken E.T.
 Het éénraadsschema en opstellingsschema werden voor gezien getekend.
 L'interrupteur différentiel général est scellé par plomb portant l'insigne E.T.
 Le schéma unifilaire et le schéma de position sont visés.

Overeenkomstig artikel 274 van het AREI, moeten zonder vertraging de werken worden uitgevoerd die nodig zijn om de vastgestelde inbreuken te doen verdwijnen, en moeten alle gepaste maatregelen worden getroffen opdat bij het indienst blijven van de installatie de inbreuken geen gevaar zouden vormen voor de personen of goederen.

Conformément à l'art. 274 du RGIE, les travaux nécessaires pour faire disparaître les infractions constatées au moment de la visite doivent être exécutés sans retard et toutes mesures adéquates doivent être prises pour qu'en cas de maintien en service des installations les infractions ne constituent pas un danger pour les personnes et les biens.

Het controlebezoek voorzien door art. 271 van het AREI moet plaats hebben uiterlijk op : / /

La visite de contrôle prévue par l'art. 271 du RGIE doit avoir lieu au plus tard le :

voor de technisch directeur,
de inspecteur:

pour directeur technique,
l'inspecteur:

NOTA ONDERNEMINGEN : Krachtens art. 14 van het hoofdstuk II van Titel II van de Codex moet dit document ter kennis worden gebracht van het Comité voor Preventie en Bescherming van het Werk.
 NOTA HUURDERS, EIGENAARS : Krachtens het AREI bent u verplicht : 1) dit proces verbaal te bewaren in het dossier v/d elektrische installatie ; 2) elke wijziging aan de elektr. installatie te vermelden in het dossier ;
 3) onmiddellijk de minister van Economische Zaken, directe elektr. energie in te lichten over elk ongeval aan personen overkomen en rechtstreeks te wijzen aan de aanwezigheid van elektriciteit.

NOTE AUX ENTREPREISES : Conformément à l'art. 14 du Chapitre II du Titre II du Codex ce document doit être porté à la connaissance du Comité pour la Prévention et la Protection au Travail.
 NOTE AUX LOCATAIRES ET PROPRIÉTAIRES : Conformément au RGIE vous êtes tenu : 1) de conserver ce procès-verbal dans le dossier de l'installation électrique ; 2) de noter dans le dossier de l'installation électrique ;
 3) de porter à la connaissance du Ministère des Affaires Économiques, direction "Énergie électrique" tout accident survenu aux personnes, à imputer directement ou indirectement à la présence d'électricité.


TEL : (02) 751.98.39
 FAX : (02) 751.52.09
 info@electro-test.be

Dexia 068-2117692-15
 www.electro-test.be

HBC : 734-1126000-33
 IBAN : BE 79 7341 1260 0033
 RIC : KREDABR

BE 0434.433.603
 RPR Brussel

Eigendom: MA. & MIRA. CARMENATI
 BORGHTSTRAAT 119/1
 1800 - VILVOORDE.

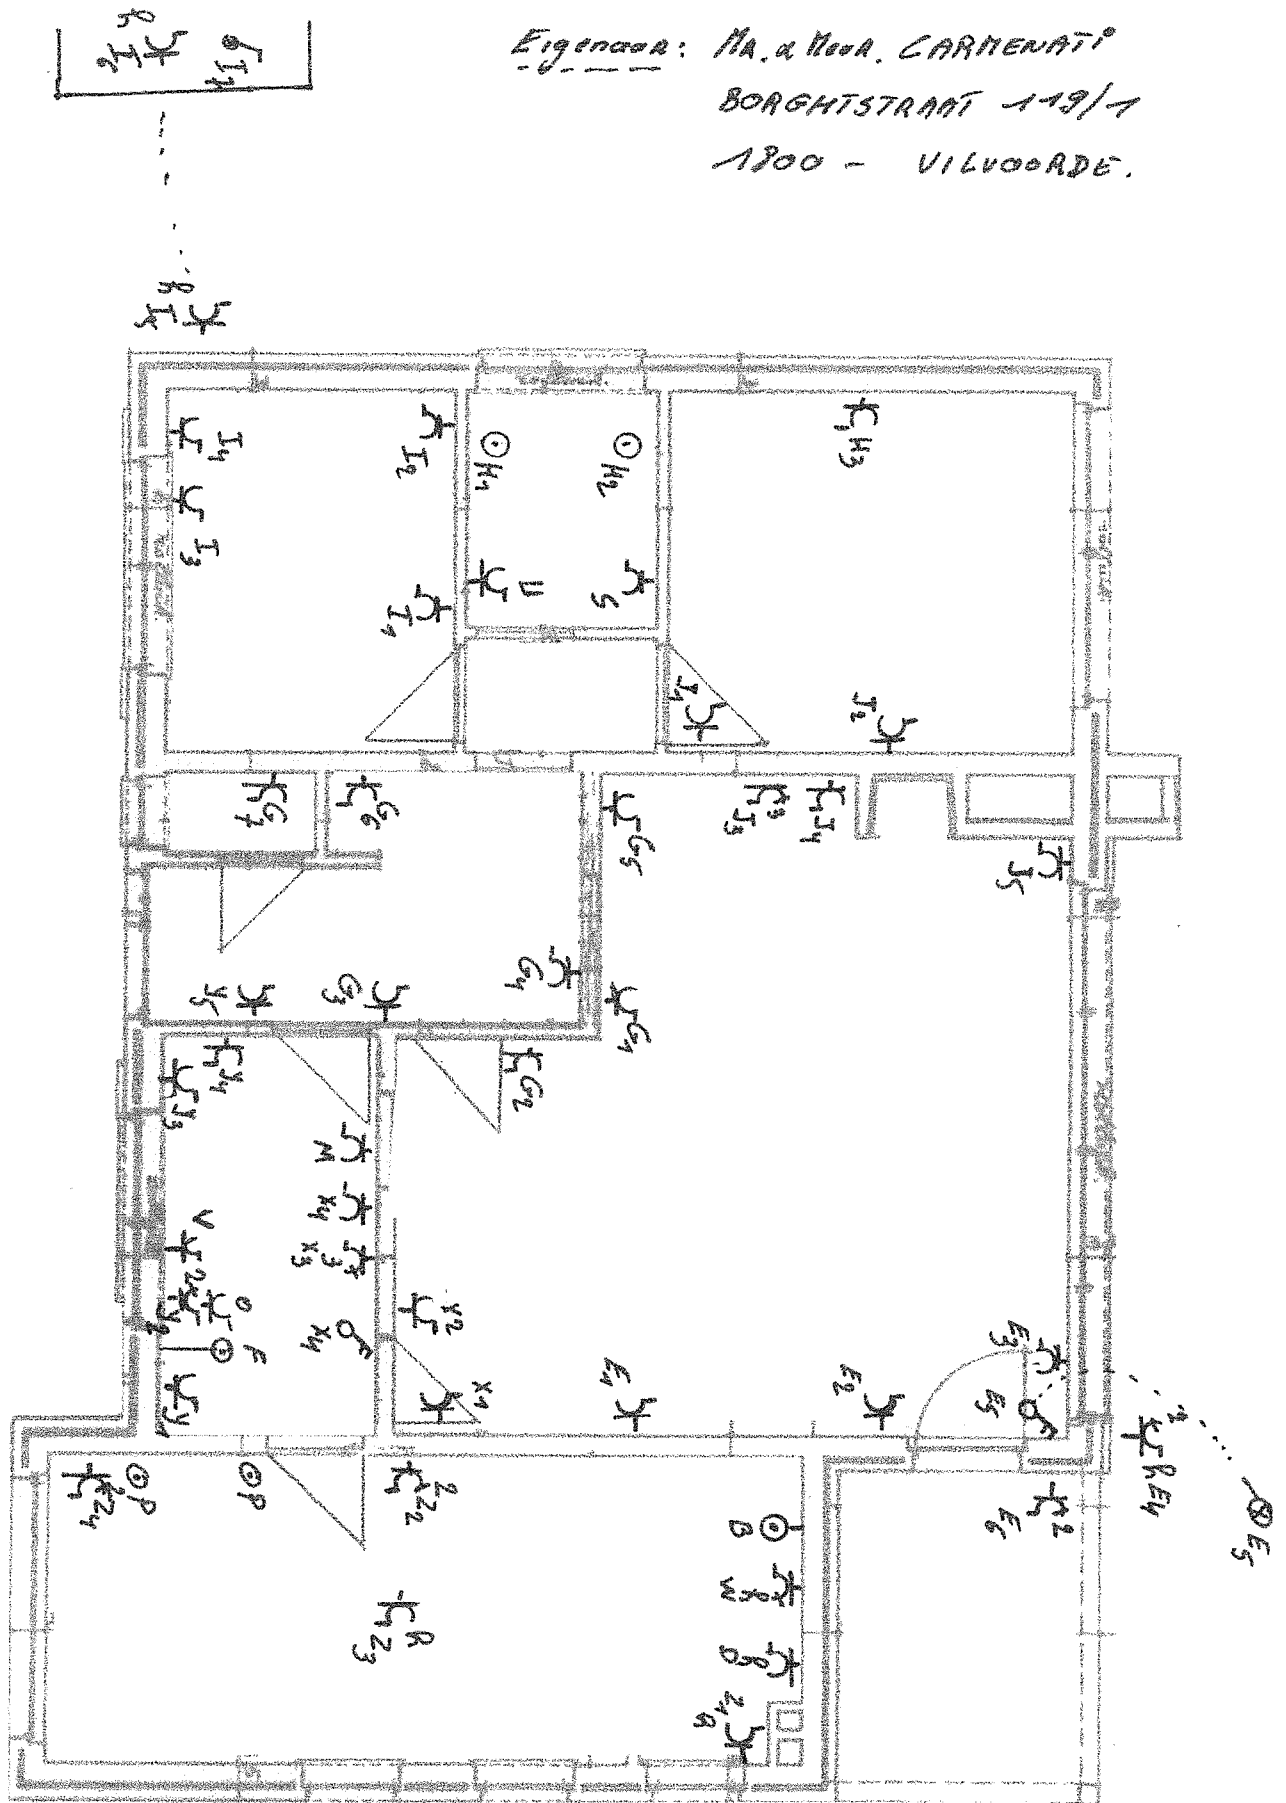


GRONDPLAN

WERF: BELLESTRAAT 80
 1790 - AFFLIGER

INSTALLATEUR: JACOBS Eddy

0485/34.85.62

Eigendaa: Mr. & Mova. CARMENATI
 BORGHSTRAAT 119/1
 1800 - VILVOORDE

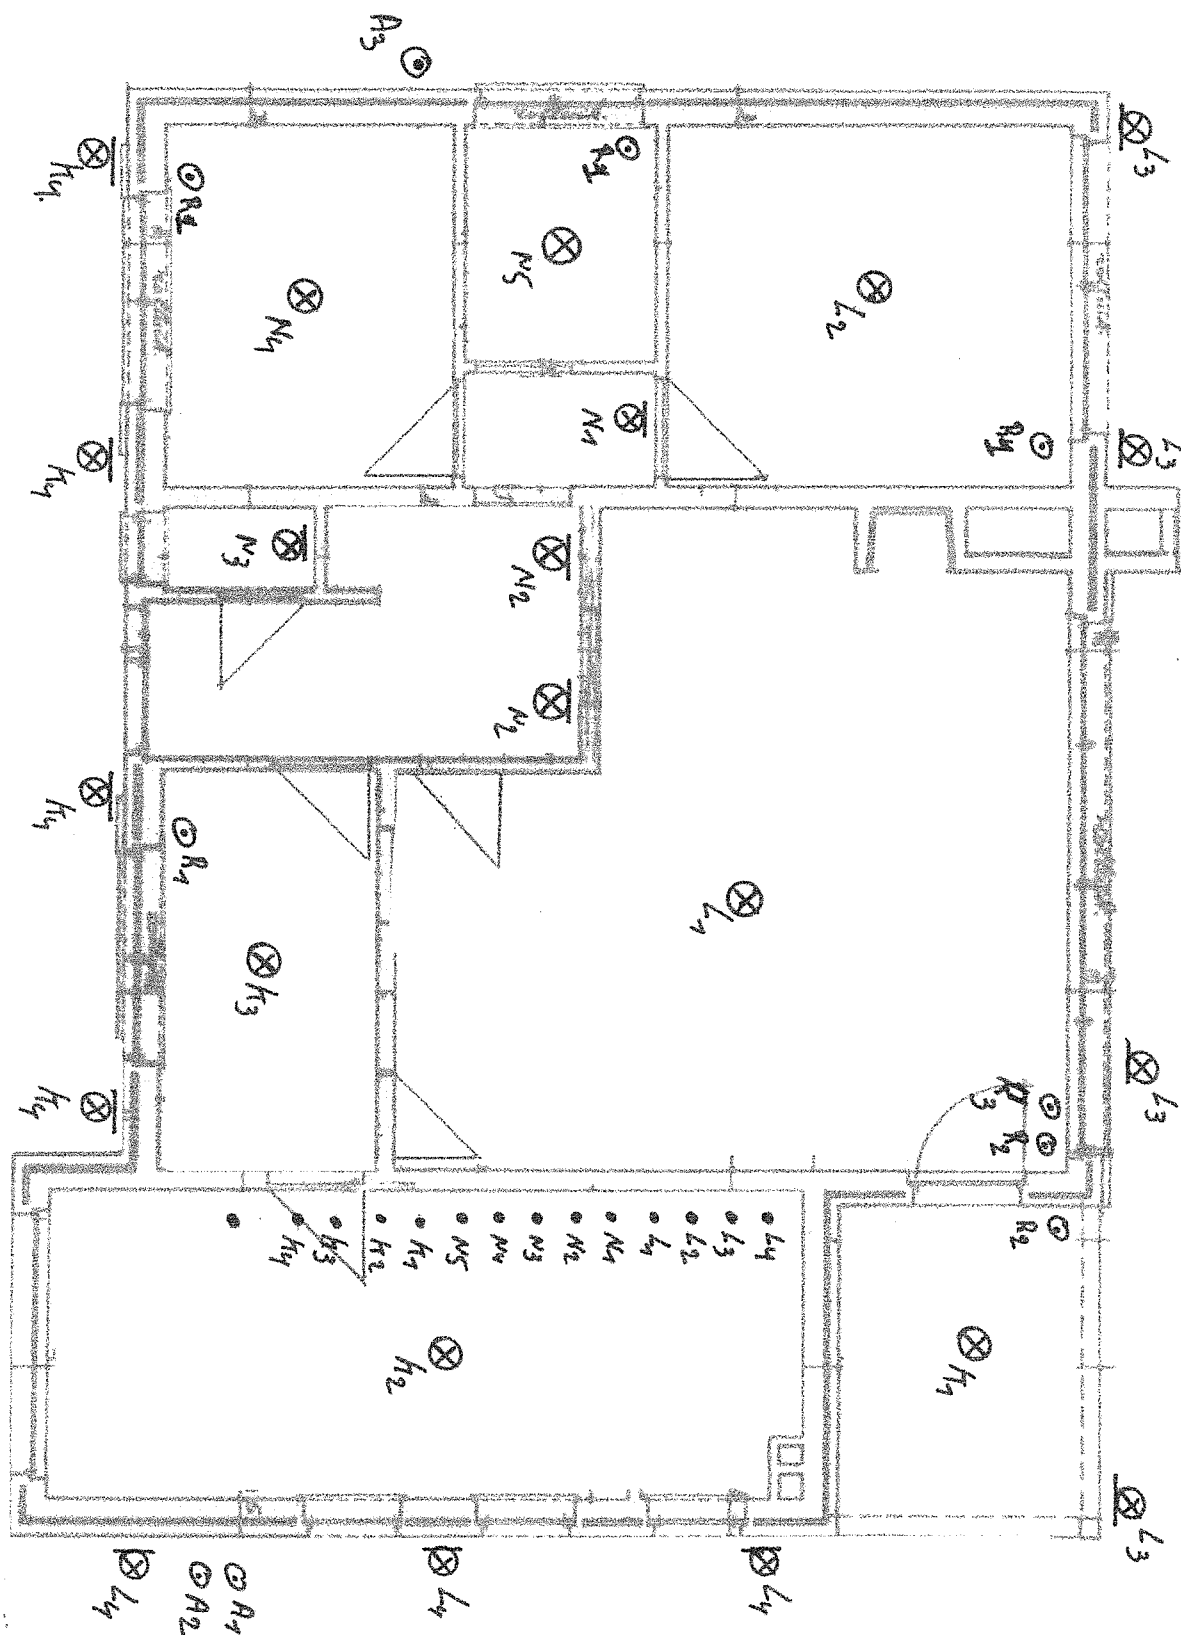

GRONDPLAN

[Handwritten signature]

WERF: BELLESTRAAT 90
 1790 - AFFLIGEN

INSTALLATEUR: JACOBS Eddy

[Handwritten signature]
 0485/34.85.62.