

Keuringsverslag van een elektrische laagspanning- en zeer lage spanningsinstallatie

CONFORM

Dit rapport vervangt rapport met rapportnummer 190605

Datum keuring: 13/02/2019

Inspecteur: Fabio Van Londersele **Mentor:** -

Installateur: Depauw Kevin

ID-label: Kwalestraat

B.T.W. nr.: BE 708 993 685

IK. nr.:

Merk en type meettoestel: Fluke
1653B

Serie Nr.: 2202036

Plaats van het onderzoek:

| | |
|------------|---------------|
| Straatnaam | Kwalestraat |
| Huisnummer | 118/ bus 6 |
| Postcode | 9320 |
| Gemeente | Nieuwerkerken |
| Type | appartement |

Eigenaar:

| | |
|------------|-----------------------------|
| Naam | Bull renov |
| Straatnaam | Frédéric van der Nootstraat |
| Huisnummer | 6A |
| Postcode | 9300 |
| Gemeente | Aalst |

EAN :-
Teller Nr.: : 5230205

Aard onderzoek:

Gelijkvormigheidsonderzoek van een nieuwe huishoudelijke installatie volgens AREI artikels 270 en '86.

 Netbeheerder: FLUVIUS Spanning: 3~230V Meter / bord verbinding: 10 mm² Max beveiliging: 40 A

 Aantal borden: 1 Aantal kringen: 8 Isolatie: 500 M Ω

 Aardelektrode: Verticaal of schuin in de grond gedreven baren, pennen of geleiders RE: 22 Ω
DIFFERENTIEELSCHAKELAAR

| I Δ (mA) | In (A) | In - andere (A) | I Δ t | Type | Beveiligde kringen | Test | x 2,5 |
|-----------------|--------|-----------------|------------------|------|--------------------|------|-------|
| 300 | 40 | | 22,5kA2s (3000A) | A | 8 | Ok | Ok |
| 30 | 40 | | 22,5kA2s (3000A) | A | 8 | Ok | Ok |

BESCHRIJVING INSTALLATIE

| Aantal kringen | Curve | Bescherming IN (A) | (andere) | P | Sectie (mm ²) |
|-----------------------------|---|--------------------------|---|---|---|
| Visueel nazicht (algemeen) | <input checked="" type="radio"/> OK <input type="radio"/> NOK | Directe aanraking | <input checked="" type="radio"/> OK <input type="radio"/> NOK | <input type="radio"/> OK <input checked="" type="radio"/> NOK | Indirecte aanraking <input checked="" type="radio"/> OK <input type="radio"/> NOK |
| Aansluitingen | <input checked="" type="radio"/> OK <input type="radio"/> NOK | Correcte schema's | <input checked="" type="radio"/> OK <input type="radio"/> NOK | | schema in bijlage door Aceg vzw <input checked="" type="checkbox"/> |
| Equipotentiale verbindingen | <input type="radio"/> OK <input checked="" type="radio"/> NOK | niet van toepassing | <input checked="" type="radio"/> in afwachting | | |
| Continuïteit | <input checked="" type="radio"/> OK <input type="radio"/> NOK | Verlichting / toestellen | <input type="radio"/> OK <input checked="" type="radio"/> NOK | <input checked="" type="radio"/> NVT | |

OPMERKINGEN - INBREUKEN - NOTA'S

O2 Geen inbreuken vastgesteld.

O5 De verlichting is nog niet definitief geplaatst.

BESLUIT


- De elektrische installatie voldoet aan de voorschriften van het AREI. De volgende periodieke keuring is te voorzien voor 13/2/2044
- De nodige maatregelen werden genomen, zodat de ingangsklemmen van de automatische differentieelstroominrichting, geplaatst aan het begin van de installatie, ontoegankelijk zijn gemaakt door verzegeling.
- Het (de) ééndraads- en opstellingsschema(s) werden door het erkend organisme voor gezien getekend.
- De elektrische installatie voldoet niet aan de voorschriften van het AREI. Een aanvullend bezoek moet door hetzelfde organisme worden uitgevoerd. De werken, nodig om de inbreuken te doen verdwijnen die opgemerkt werden tijdens het controlebezoek, moeten zonder vertraging uitgevoerd worden en alle maatregelen moeten getroffen worden opdat de in overtreding zijnde installatie, indien zij in dienst blijft, geen gevaar vormt voor de personen of goederen. Datum: 13/2/2020
- De elektrische installatie voldoet niet aan de voorschriften van het AREI. Het controlebezoek voorzien door art. 276bis van het AREI, moet plaats hebben uiterlijk 18 maanden na de datum van de verkoopakte. De gegevens van de nieuwe eigenaar worden ons bezorgd na het verlijden van de akte. Indien de herkeuring gebeurt door een ander erkend organisme, dient deze ons hiervan op de hoogte te brengen. Datum:

Deze pdf-versie van het keuringsverslag is de originele versie en mag worden verspreid..

Aantal bijlage(n): 0

VRIJGAVE VAN HET KEURINGSVERSLAG

De inspecteur Fabio Van Londersele

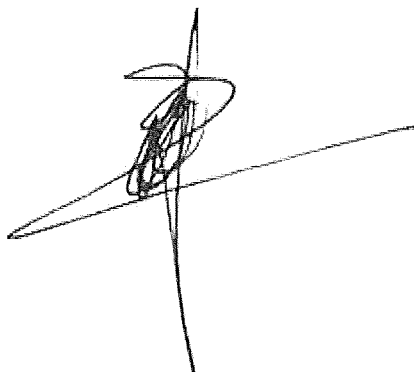

Plichten van de eigenaar, beheerder, huurder voor de installatie onderworpen aan het AREI

- Het verslag dient te worden bewaard in het dossier van de elektrische installatie.
- Elke wijziging dient te worden vermeld in het elektrisch dossier.
- Elk ongeval overkomen van personen en te wijten, rechtsreeks of onrechtstreeks, aan de aanwezigheid van de elektrische installatie dient onmiddellijk meegedeeld te worden aan de FOD economie, KMO, middenstand en Energie – algemene directie energie, afdeling gas – elektriciteit

Kwaliteit

- De reproductie van dit document is enkel toegelaten in zijn integrale vorm en enkel met het schriftelijk akkoord van het controleorgaan en de aanvrager.
- De keuring beperkt zich tot de zichtbare en normaal toegankelijke delen van de installatie.


www.aceg.be


02 / 880.88.90

BE06 7340 3288 4322 - BTW BE0839 866 481

Stappenplan voor een installatie die conform is:

| Stap 1 | Stap 2 | Stap 3 | Stap 4 |
|--|---|---|---|
| Lees dit proces-verbaal zorgvuldig en besteed aandacht aan de eventuele nota's | Indien u belangrijke uitbreidingen doet aan uw installatie, laat opnieuw keuren | De volgende periodieke keuring is voorzien voor 13/2/2044 | ACEG staat tot uw dienst voor alle noodzakelijke keuringen. |

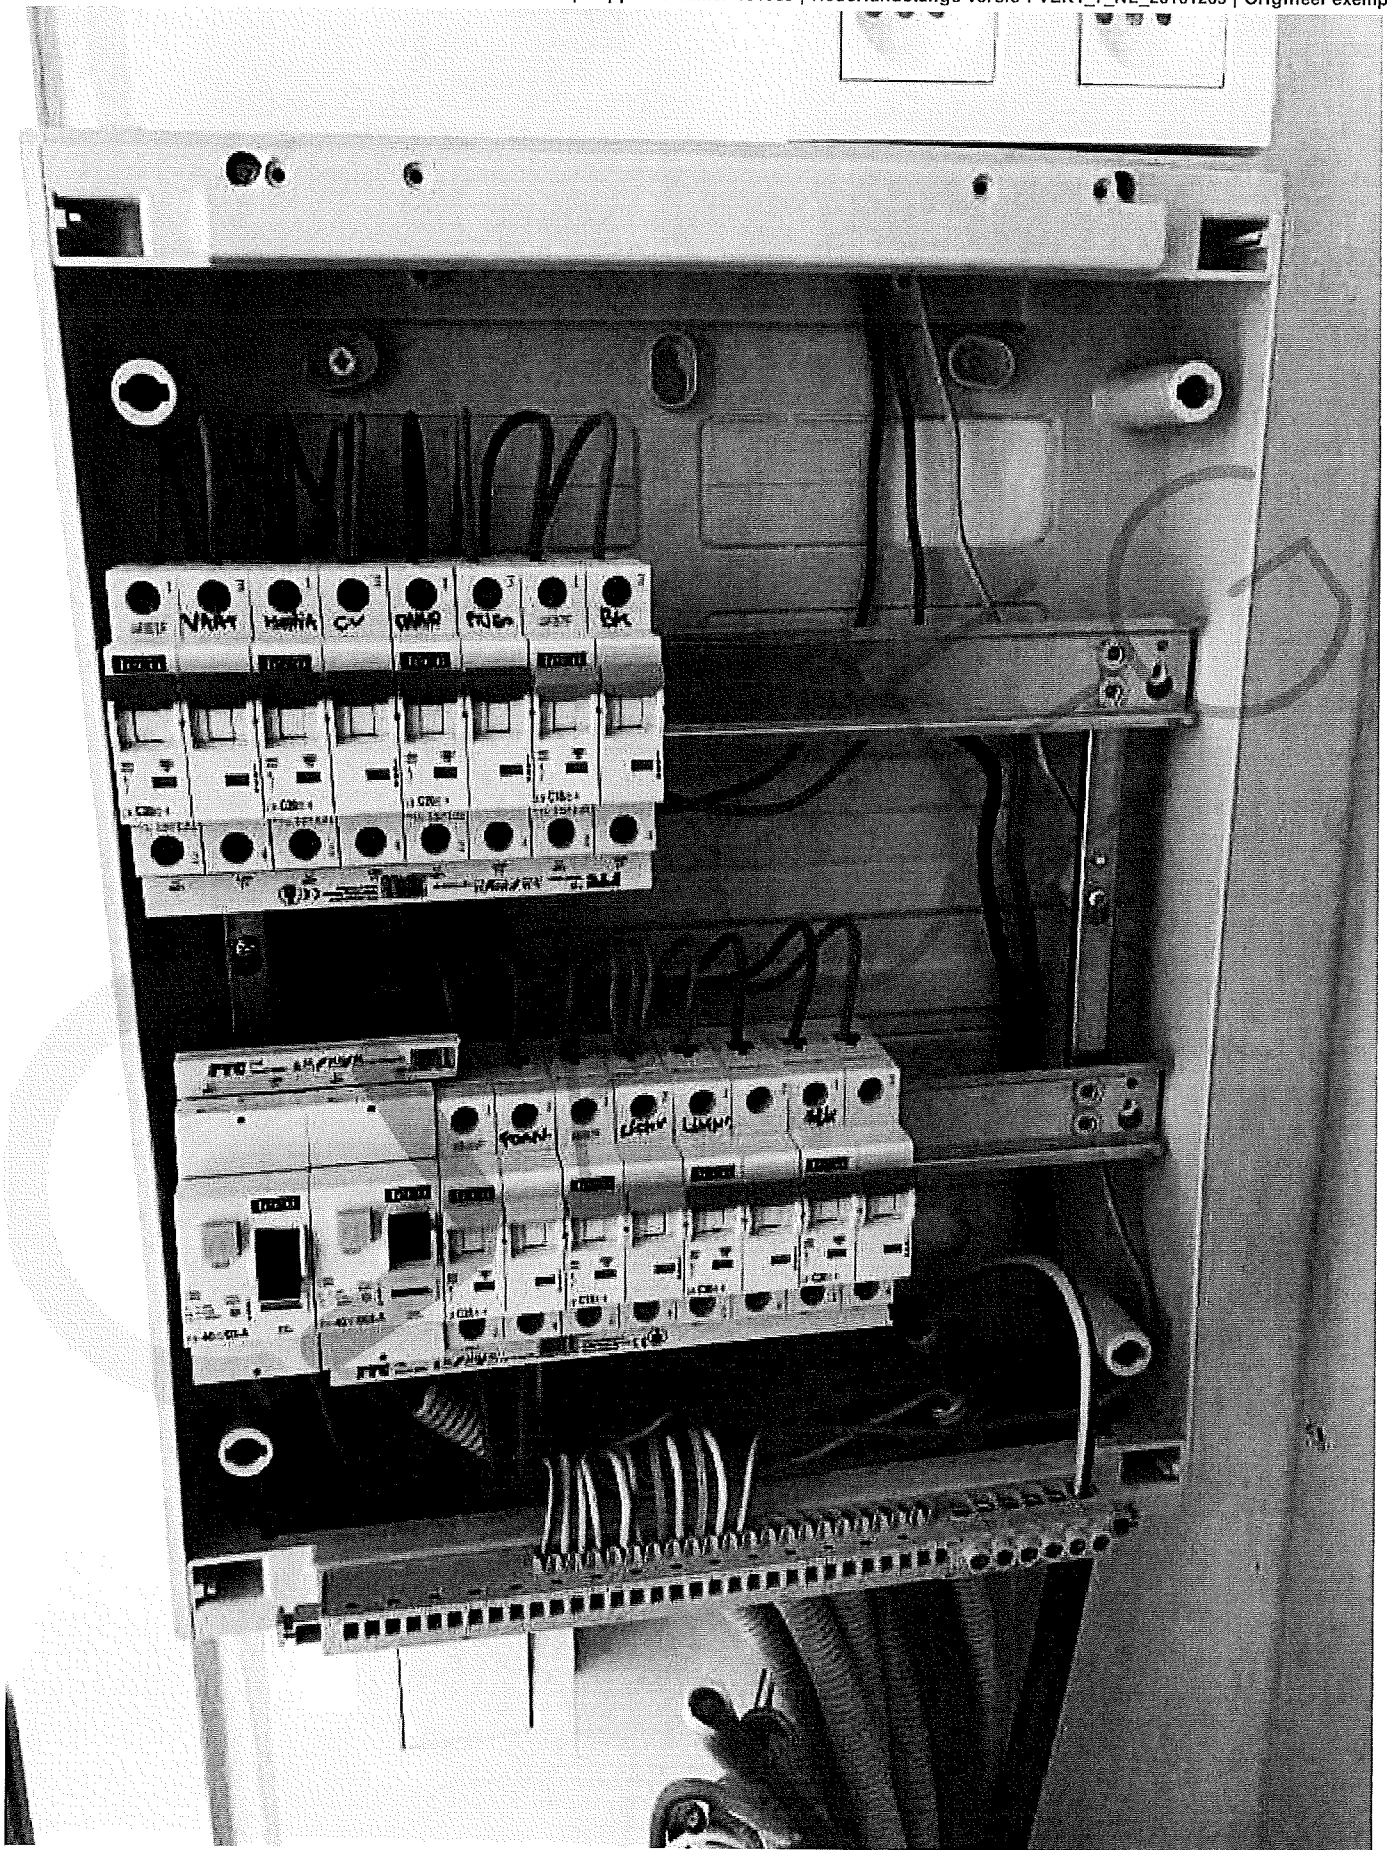


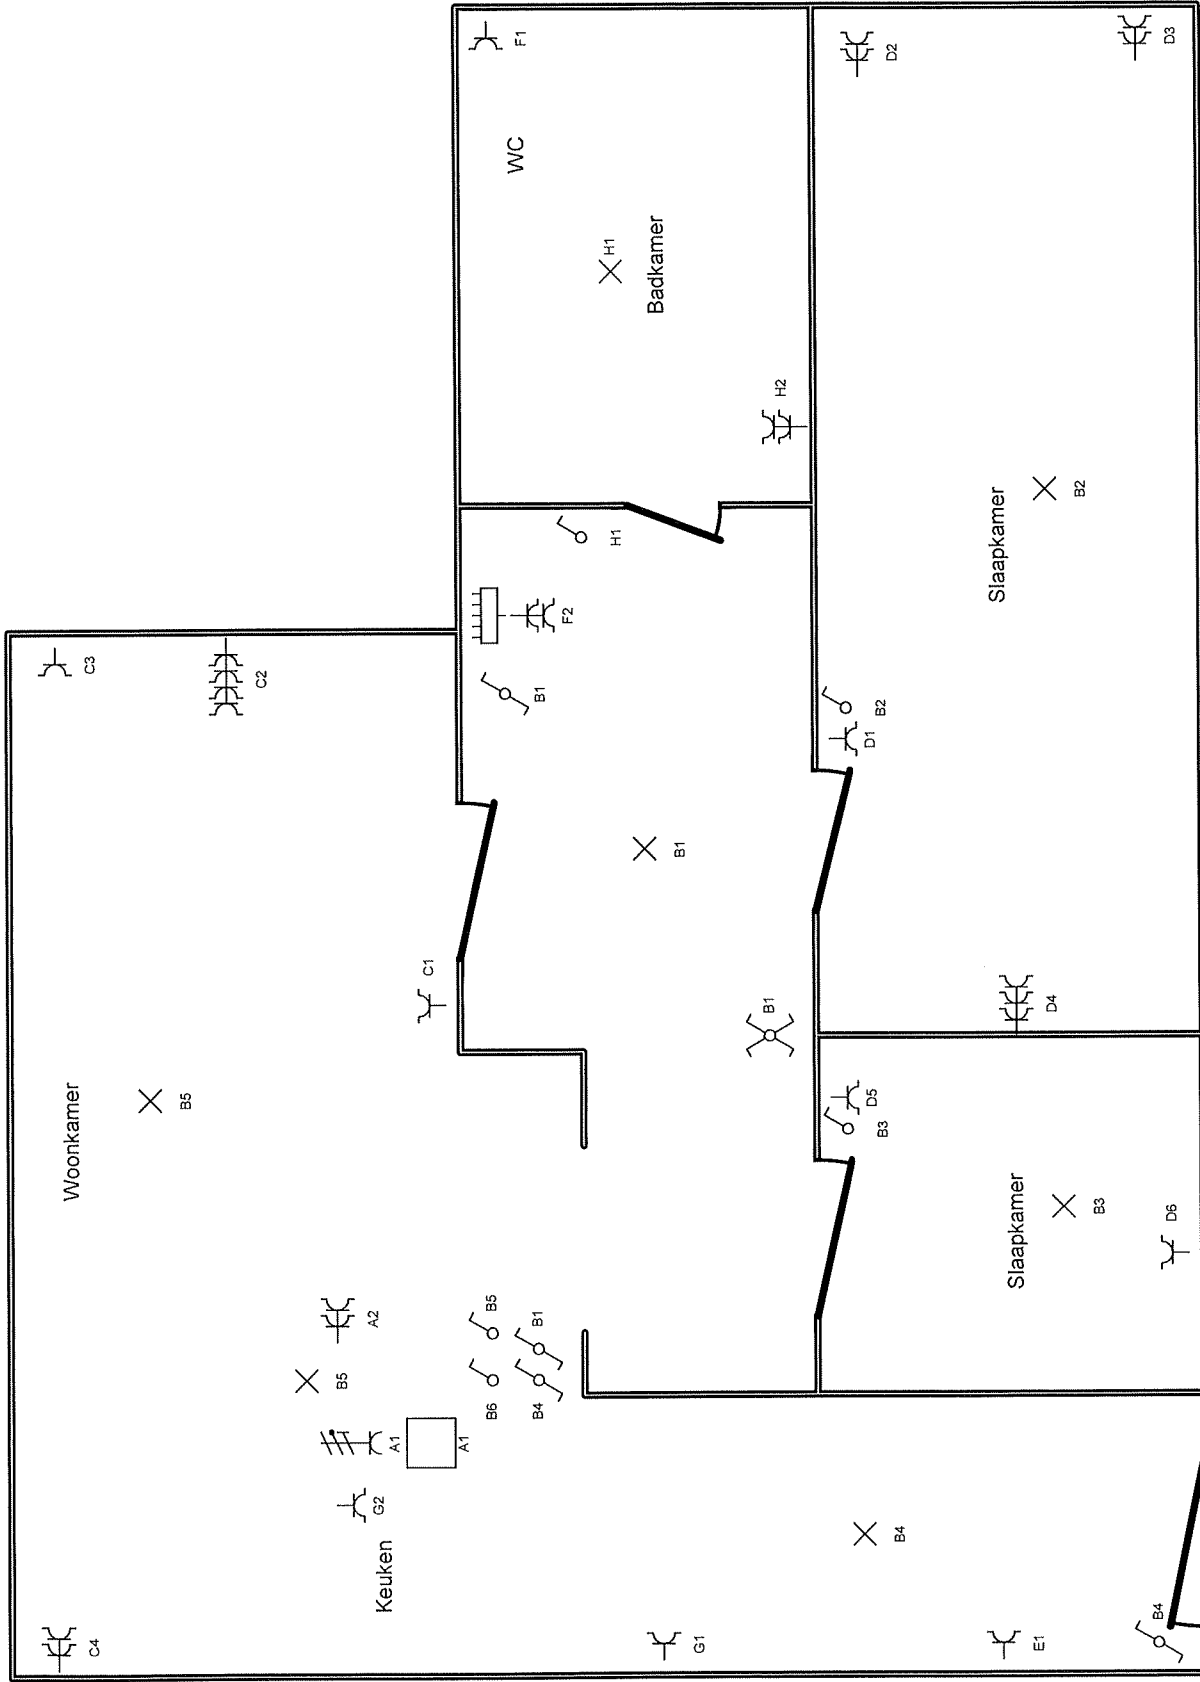

Erkend Organisme
 ACEG
 Romeinsesteenweg 524
 1853 Strombeek-Bever
 Tel.: +322 880 8890 GSM: -
 Fax: -
 e-mail: info@aceg.be
 BE 0839 866 481

Plaats van de elektrische installatie
 Bull Renov
 Kwallestraat 118 Bus GV L
 9300 Aalst - Nieuwerkerken
 Tel.: - GSM: 0488 87 25 01
 Fax: -
 e-mail: -
 BE 0883 003 074

Installateur
 Depauw Kevin
 Reymeersstraat 80
 9340 Lede
 Tel.: - GSM: 0473 39 67 60
 Fax: -
 e-mail: -
 BE 0708 993 685

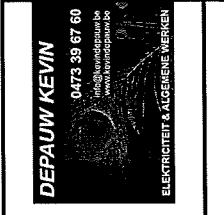

p. 2/2
Situatieschema
 2 x 230V ~ 50Hz
 Verdeelbord