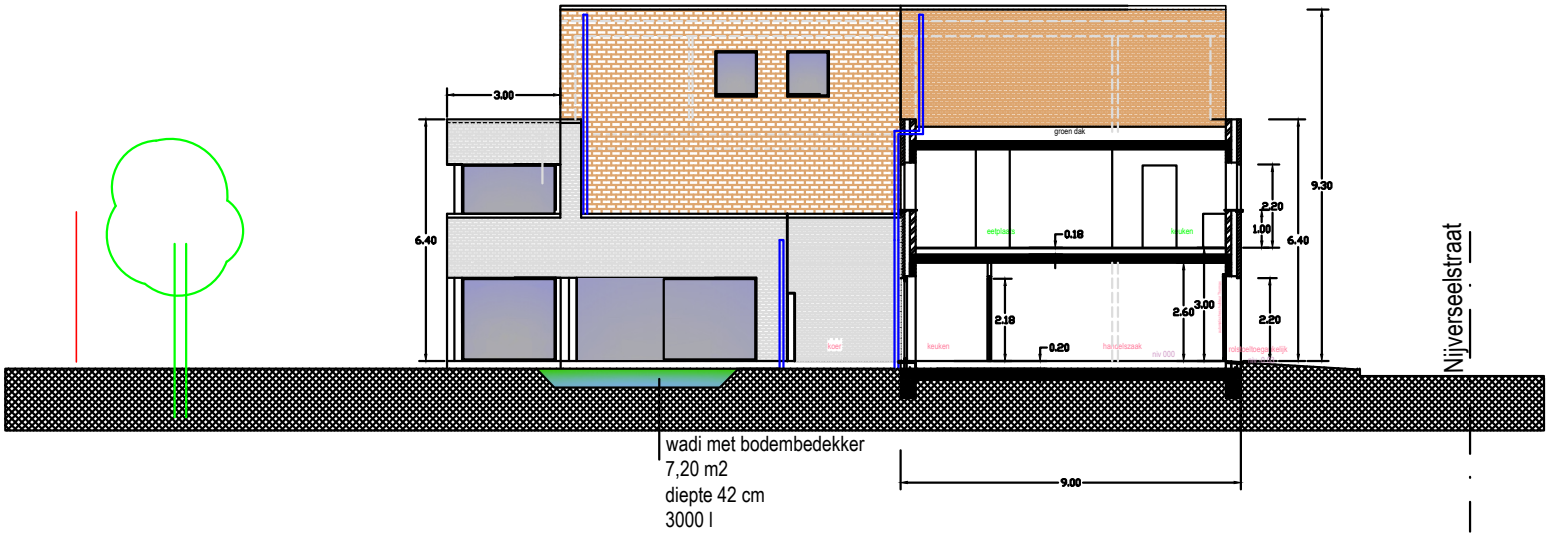TERREINDOORSNEDE NIEUW
schaal 1/200