


PRIMAIRE VERLUCHTING
V. SAN. APPARATEN
(5 BADKAMERS)

853
GEBOUW LINKS


VOORGEVEL

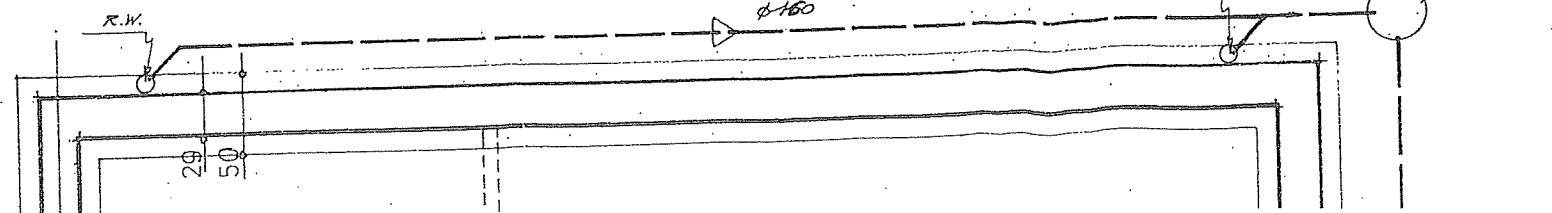

R.W. - AFVOER
GARAGES

853
IDEM GEBOUW LINKS

ZIJGEVEL RECHTS

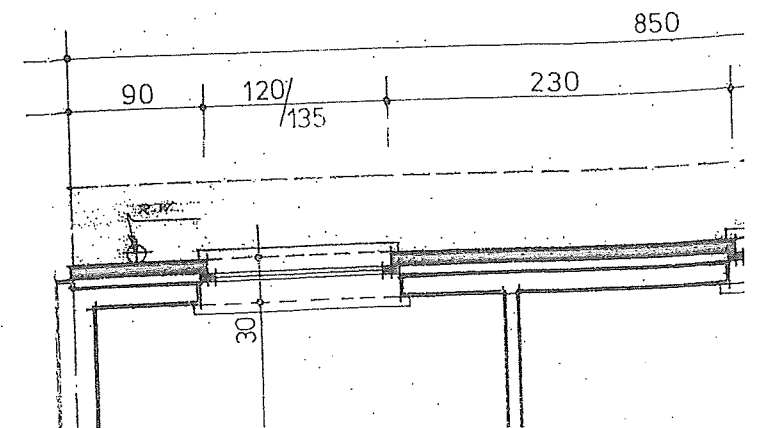

+560

+280

00


50 110

850

90 120/135 230

30

ns

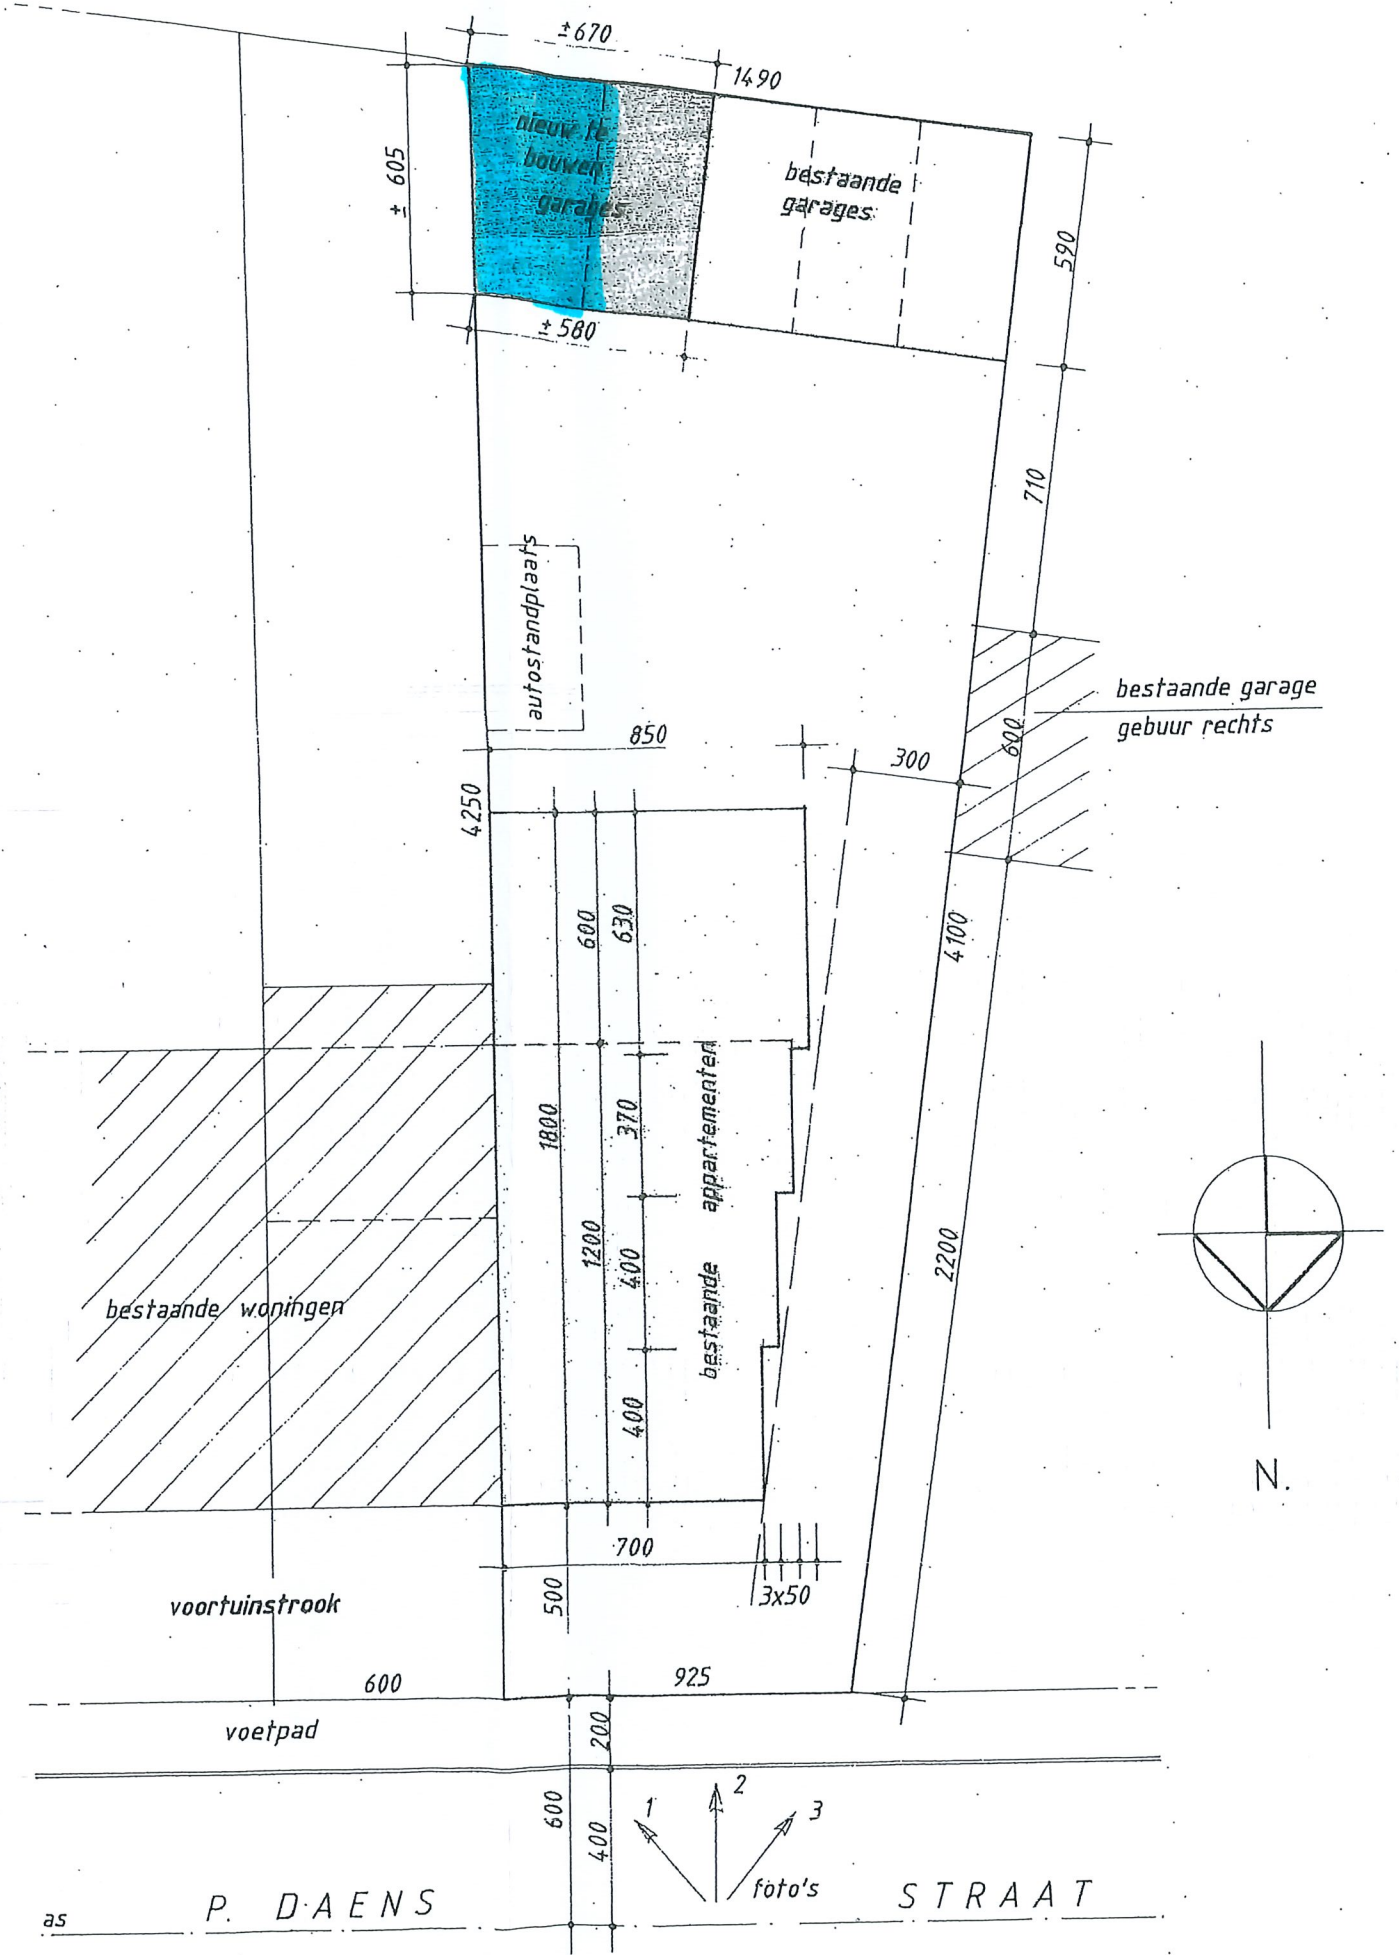

inplanting 1 : 200