


PRIMAIRE VERLUCHTING
V. SAN. APPARATEN
(5 BADKAMERS)


853
GEBUUR LINKS

VOORGEVEL

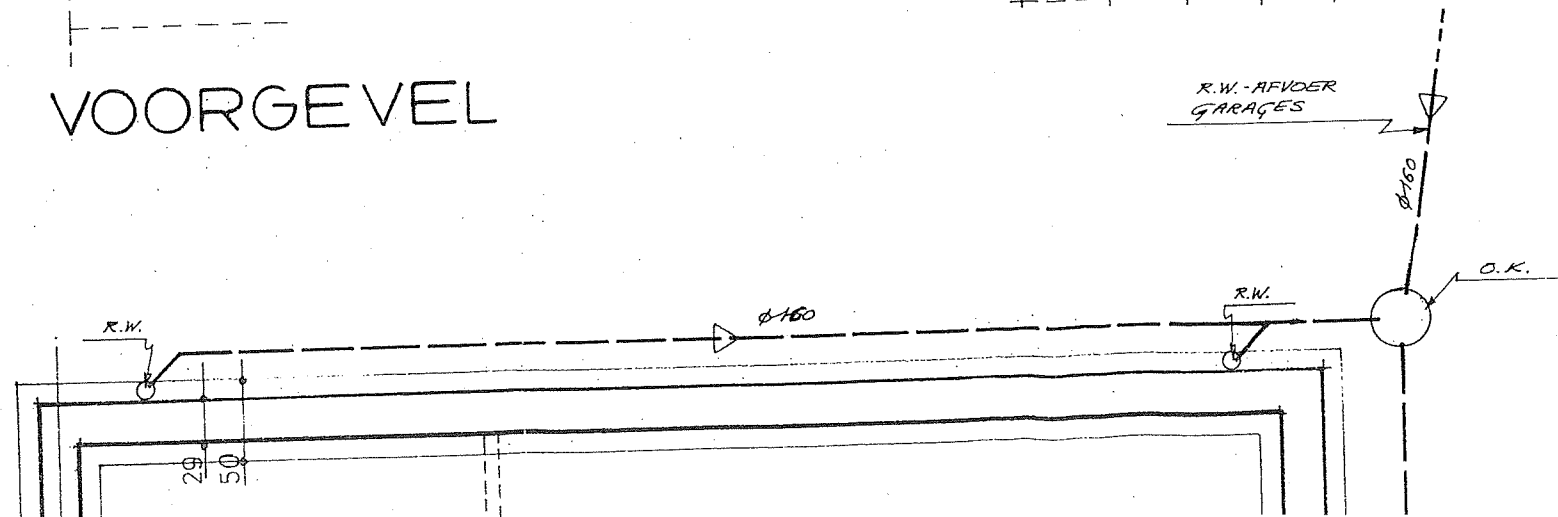


853
IDEM GEBUUR LINKS

ZIUGEVEL RECHTS

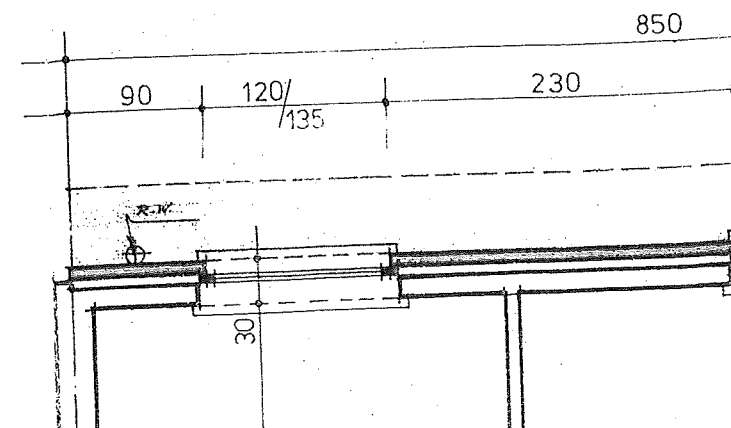

ns

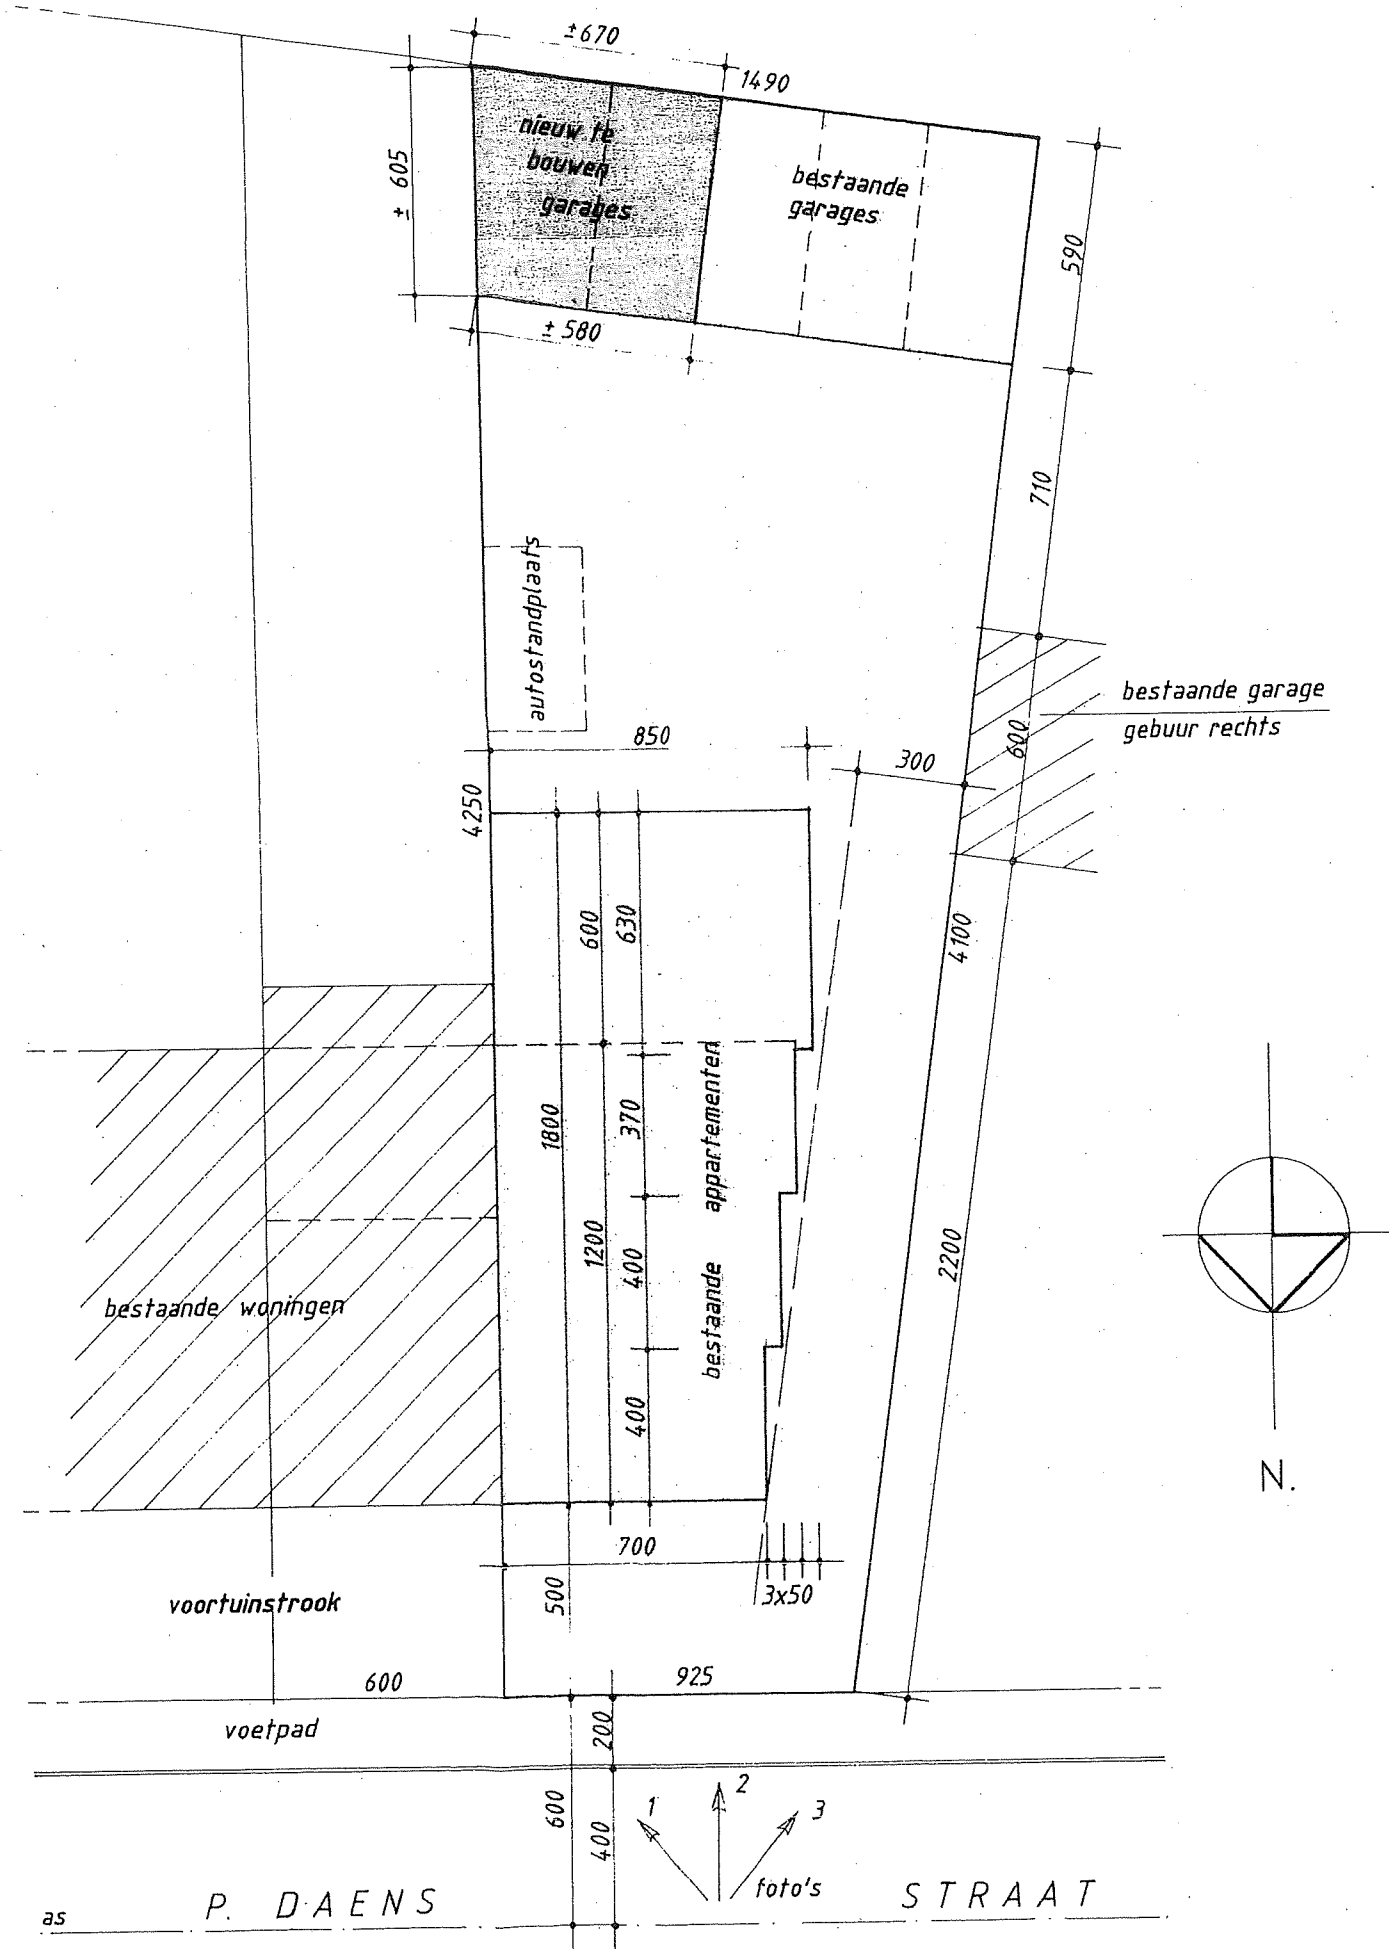

inplanting 1 : 200