


GRONDPLAN DEEL A: Wijziging Voetweg nr. 94 : bemating

Schaal 1/500

Morelgem

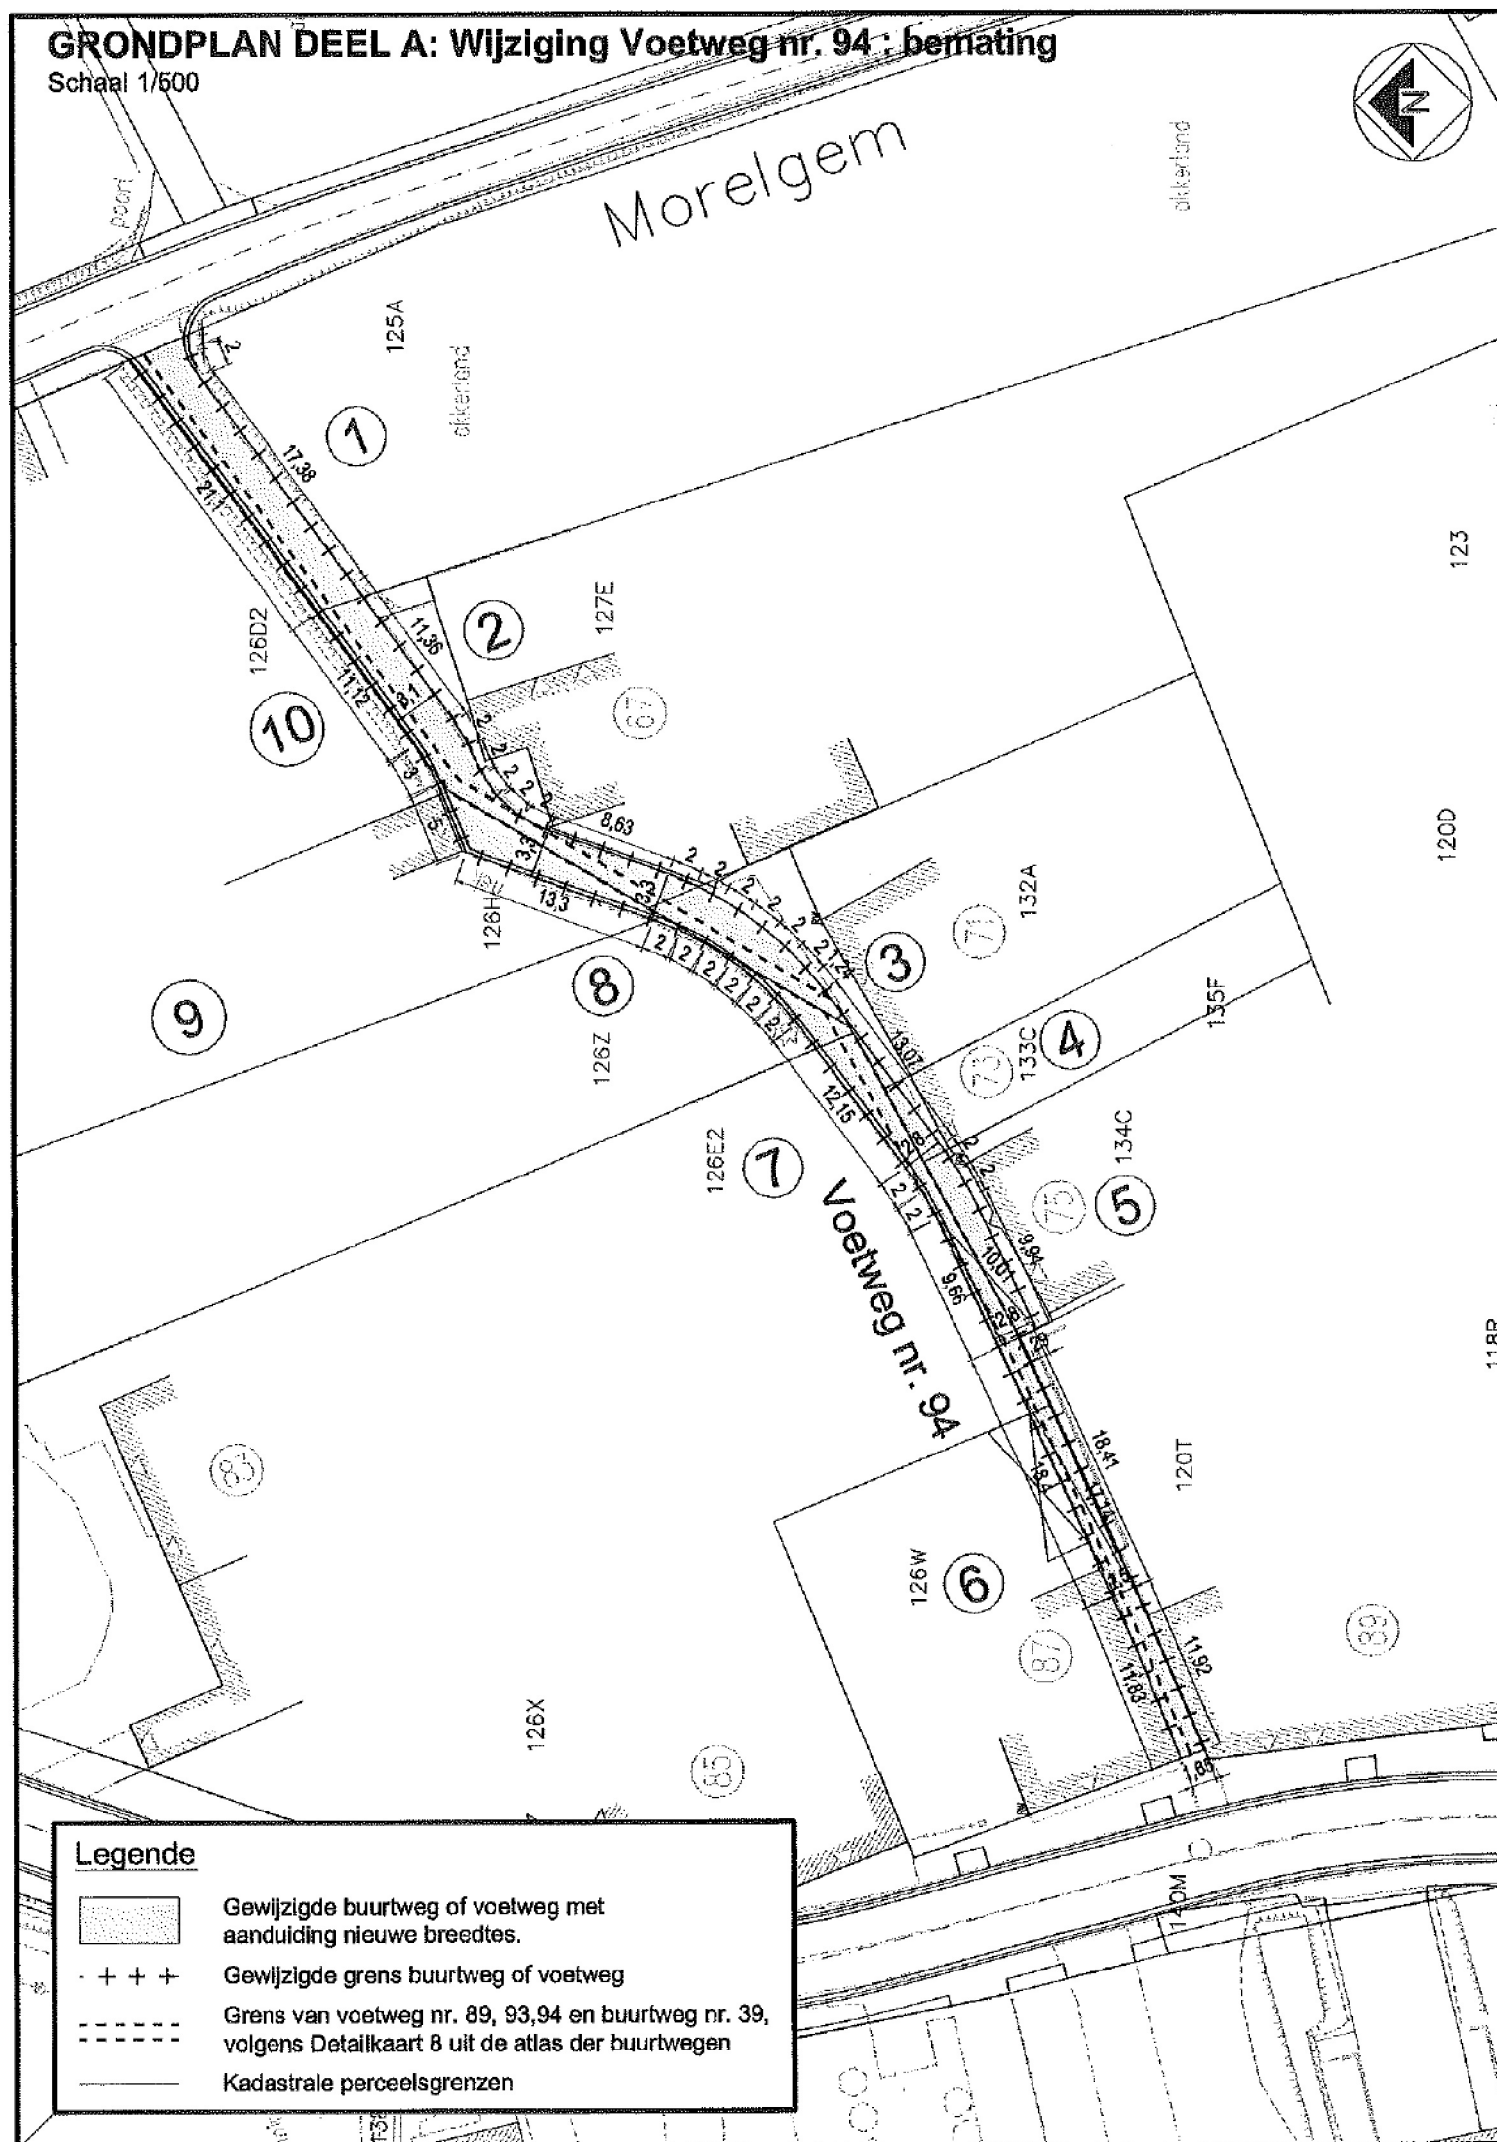

GRONDPLAN DEEL A: Wijziging Voetweg nr. 94 : rooilijn - afpaling

Schaal 1/500

Morelgem

