LEGENDE

- Revètement hydrocarboné
- Ilots (béton imprimé)
- Pavés béton gris (220 x 110 x 100 mm)
- Pavés béton rouge (220 x 110 x 100 mm)
- Pavés béton anthracite (220 X 110 X 100 mm)
- Pavés drainants
- Zone d'engazonnement
- Bordure type IB et IE
- Bordure coulée type IF1
- Bordure type ID1
- Filet d'eau IIE2
- Filet d'eau IIA2
- Bordure transition IB et IE
- Avaloirs
- Réseau existant
- Arbres

Echelle : 1/200

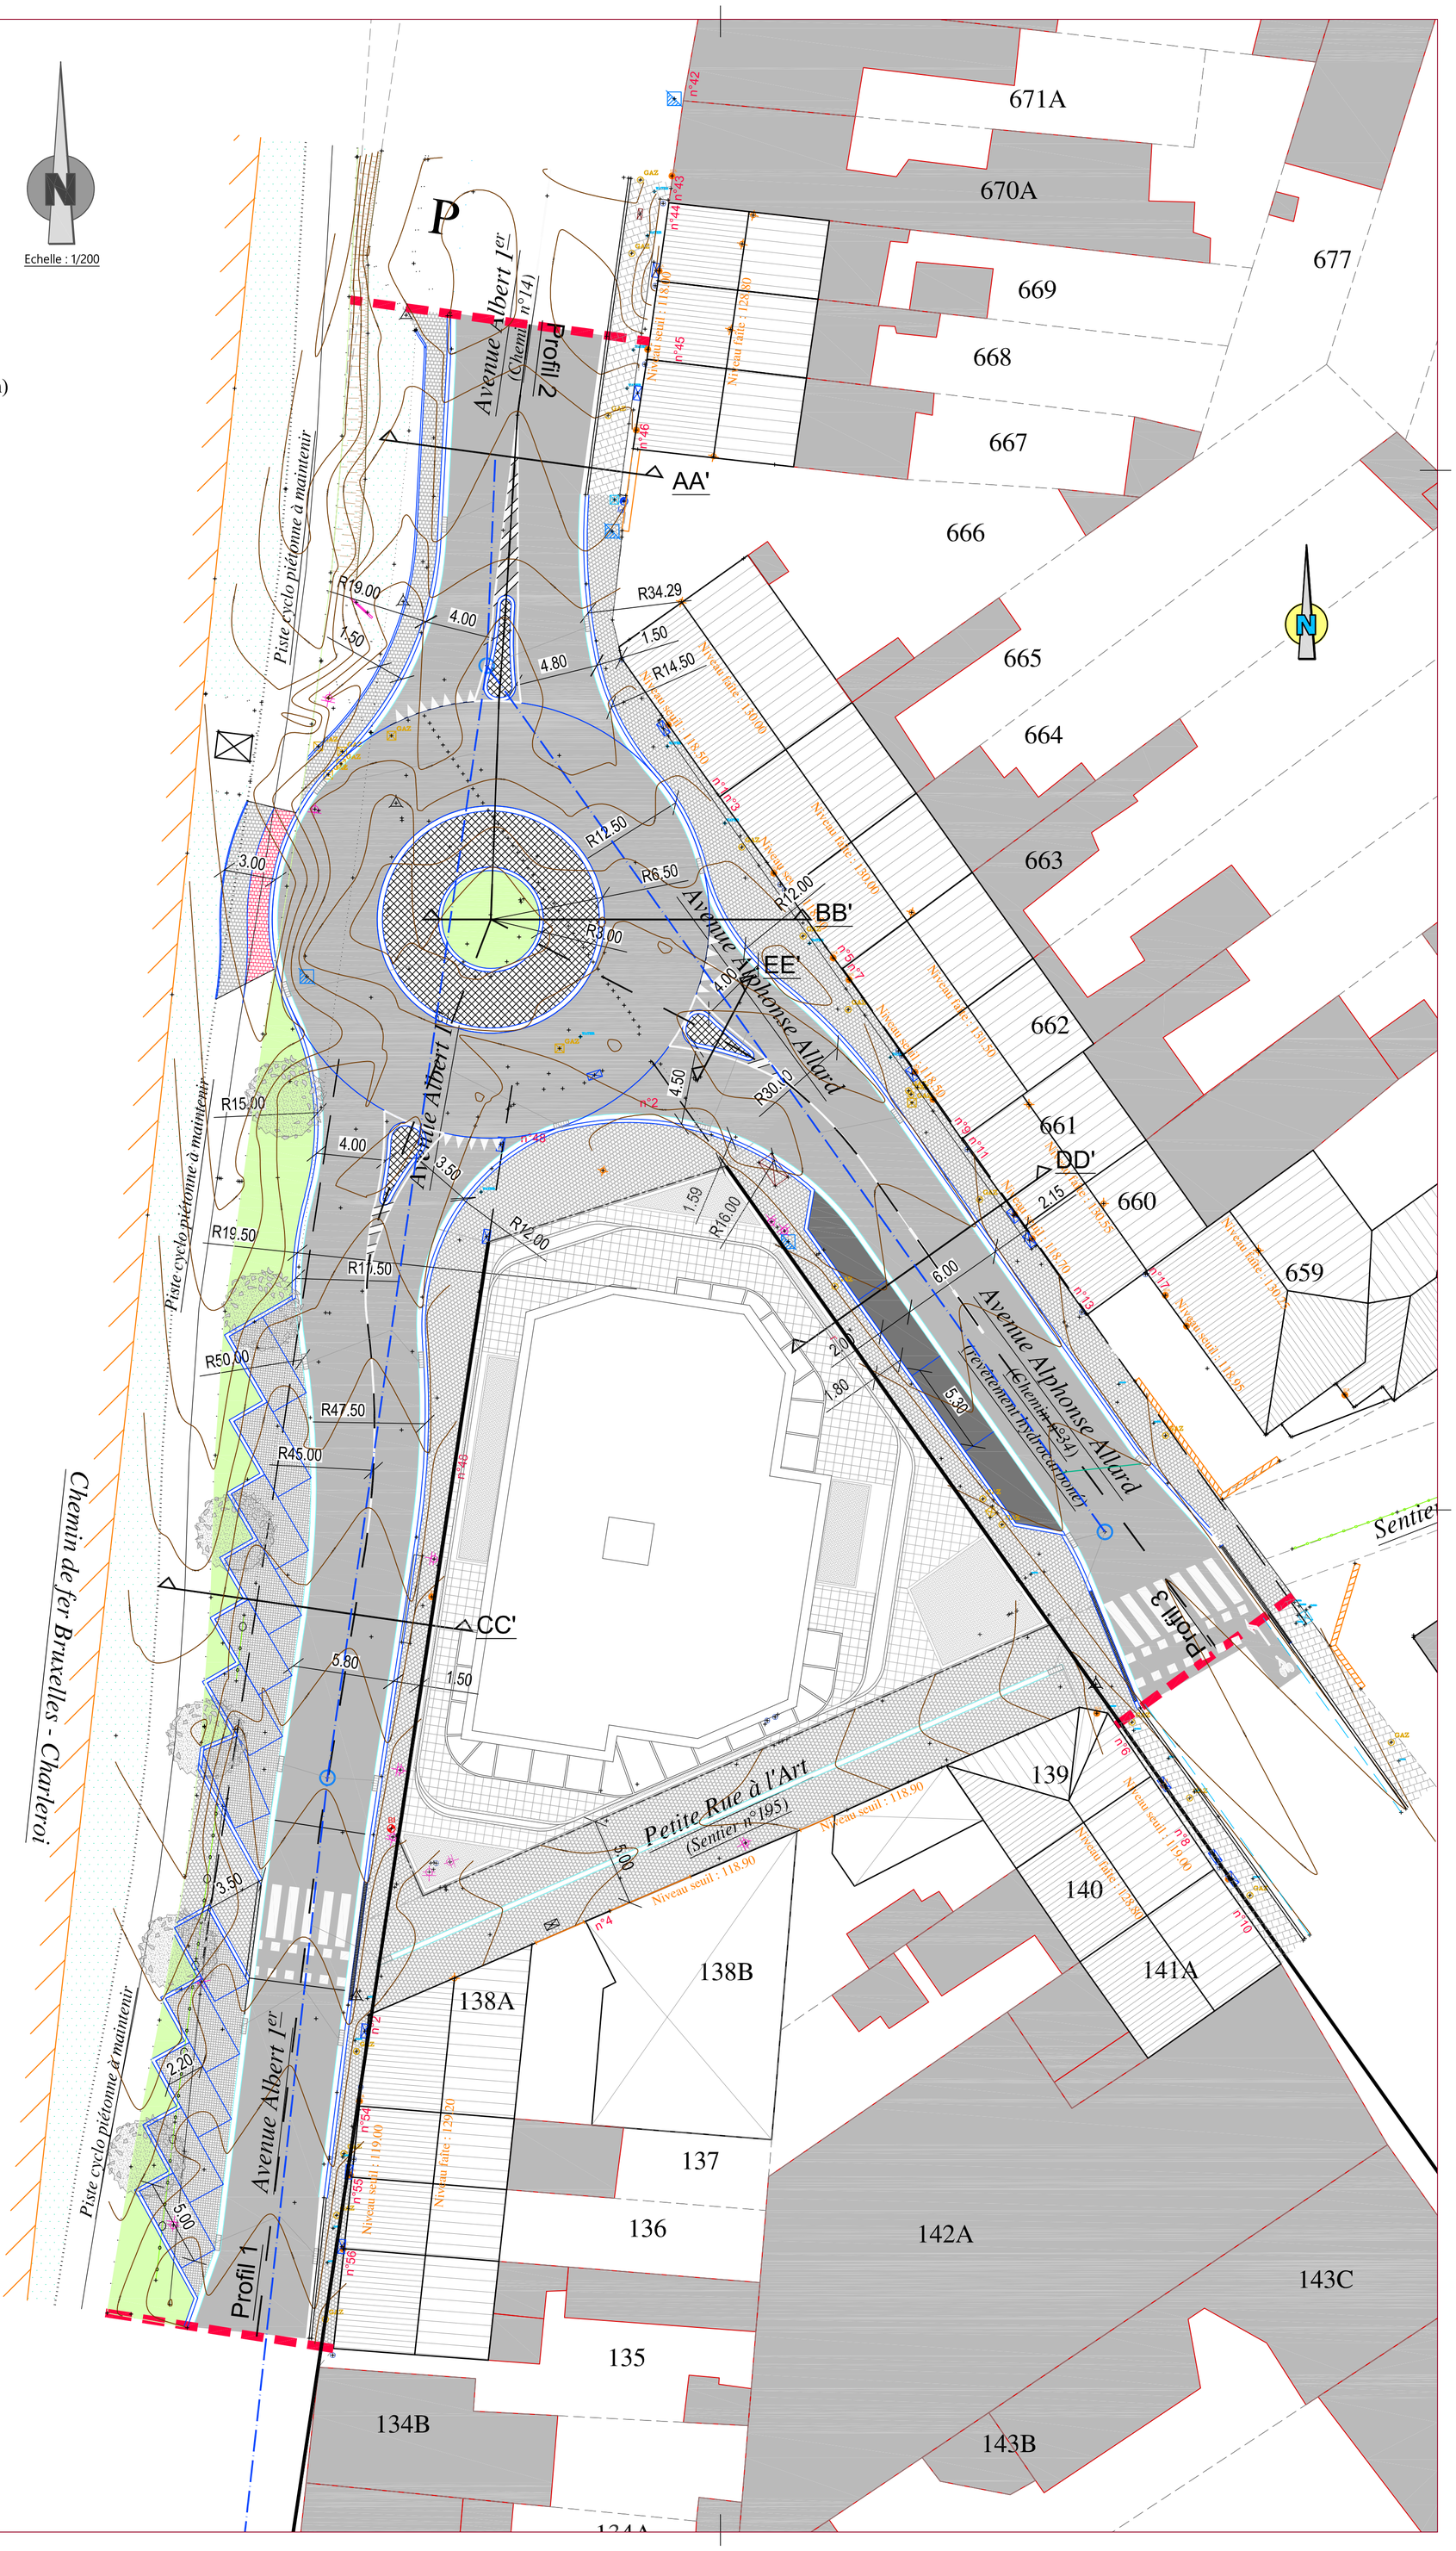

Numérotation des plans

P-0-0000

- *Etat rénovation*: **E** : Existant/Démol. **P** : Projeté
- *Localisation*: **0** : impl. générale; **x** : Lettre du bâtiment (A, B, ...)
- *Type de document*: **0** : implantation; **1** : Plans horiz. + techniques; **2** : Elévations; **3** : Coupes; **4** : Détails; **5** : plans de ventes; **6** : 3D; **7** : Documents en réduction
- *Numérotation générale*: **000** : numéro du document
- *Numérotation spécifique*: **000** : numéro de l'étage; **000** : numéro du document

Permis d'urbanisme pour travaux techniques,
Aménagement d'un rond point et ses abords

Géomètre

DE CEUSTER & ASSOCIÉS

De Ceuster et Associés sprl
Rue de la Gare, 13a - Braine-l'Alleud 1420
Tel. +32 (0) 2 386 04 70 - Fax. +32 (0) 2 387 39 25
info@de-ceuster.be - http://de-ceuster.be

Maître de l'ouvrage

Administration communale de Braine L'Alleud
Représentée par le Député Bourgmestre V. Scourneau et le Directeur général J. Mauroy
Avenue du 21 juillet, 1
1420 - Braine L'Alleud

Situation	Avenue Albert 1er, 48-50 - Avenue alphonse Allard, 2&4 - Petite Rue à l'Art 1420 - Braine-l'Alleud
Cadastre	Domaine public

ID	Nature du changement	Date
01	Diffusion initiale	10-07-20

Situation Projetée
Plan du projet

Echelle : 1:100

Emetteur	N° de projet	Phase	Numéro du plan	Indice
De Ceuster & Associés	12317	PERMIS D'URBANISME	URB - 02	01