



Legende:
 1. De wijk wordt in twee afdeelingen verdeeld.

sectie: B-1.

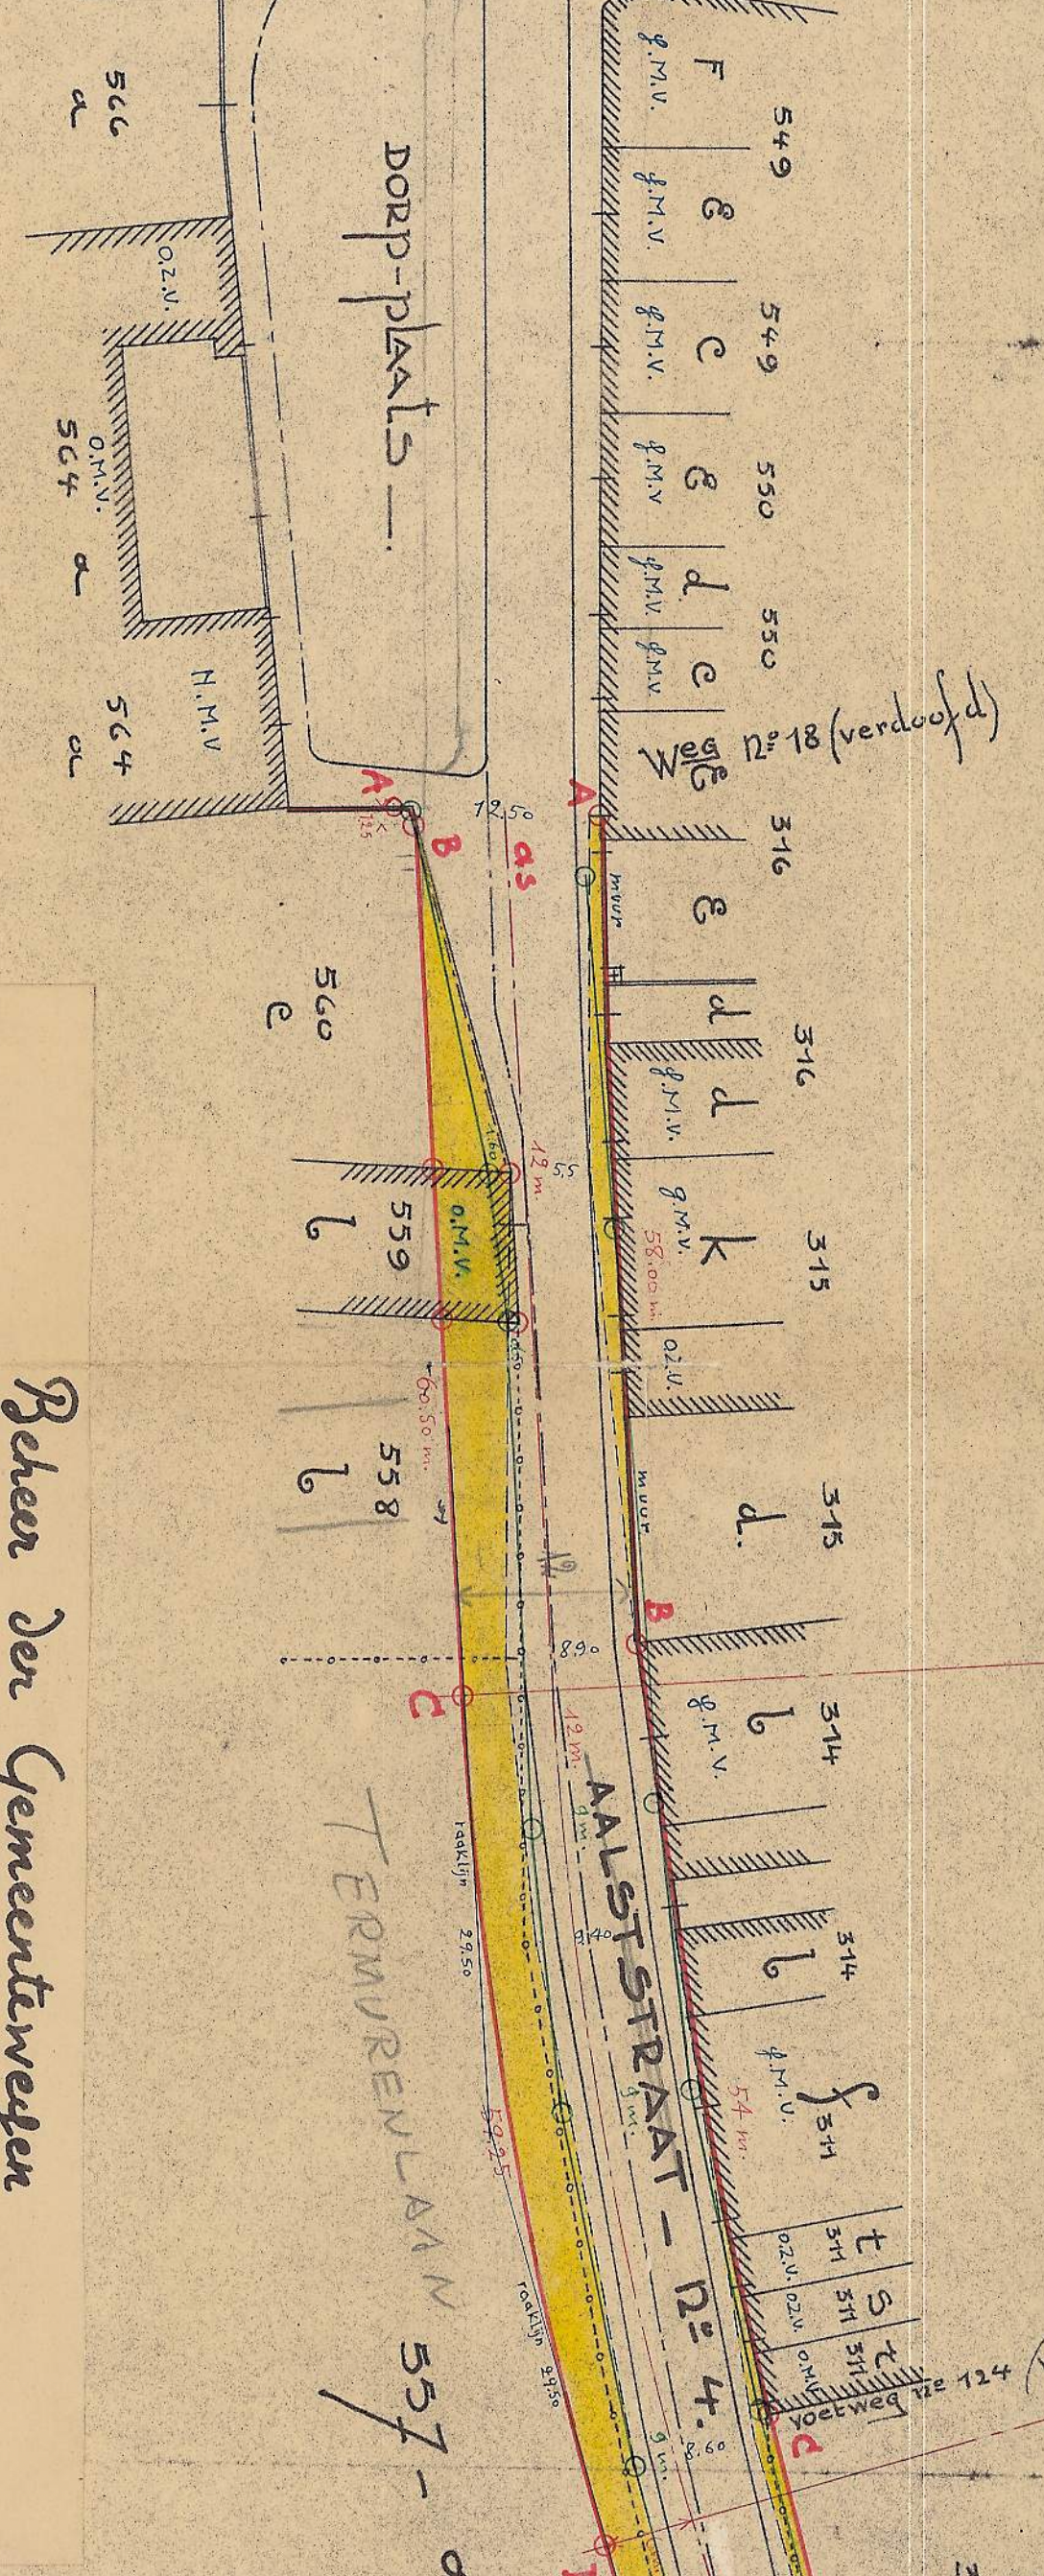


sectie: B-1.

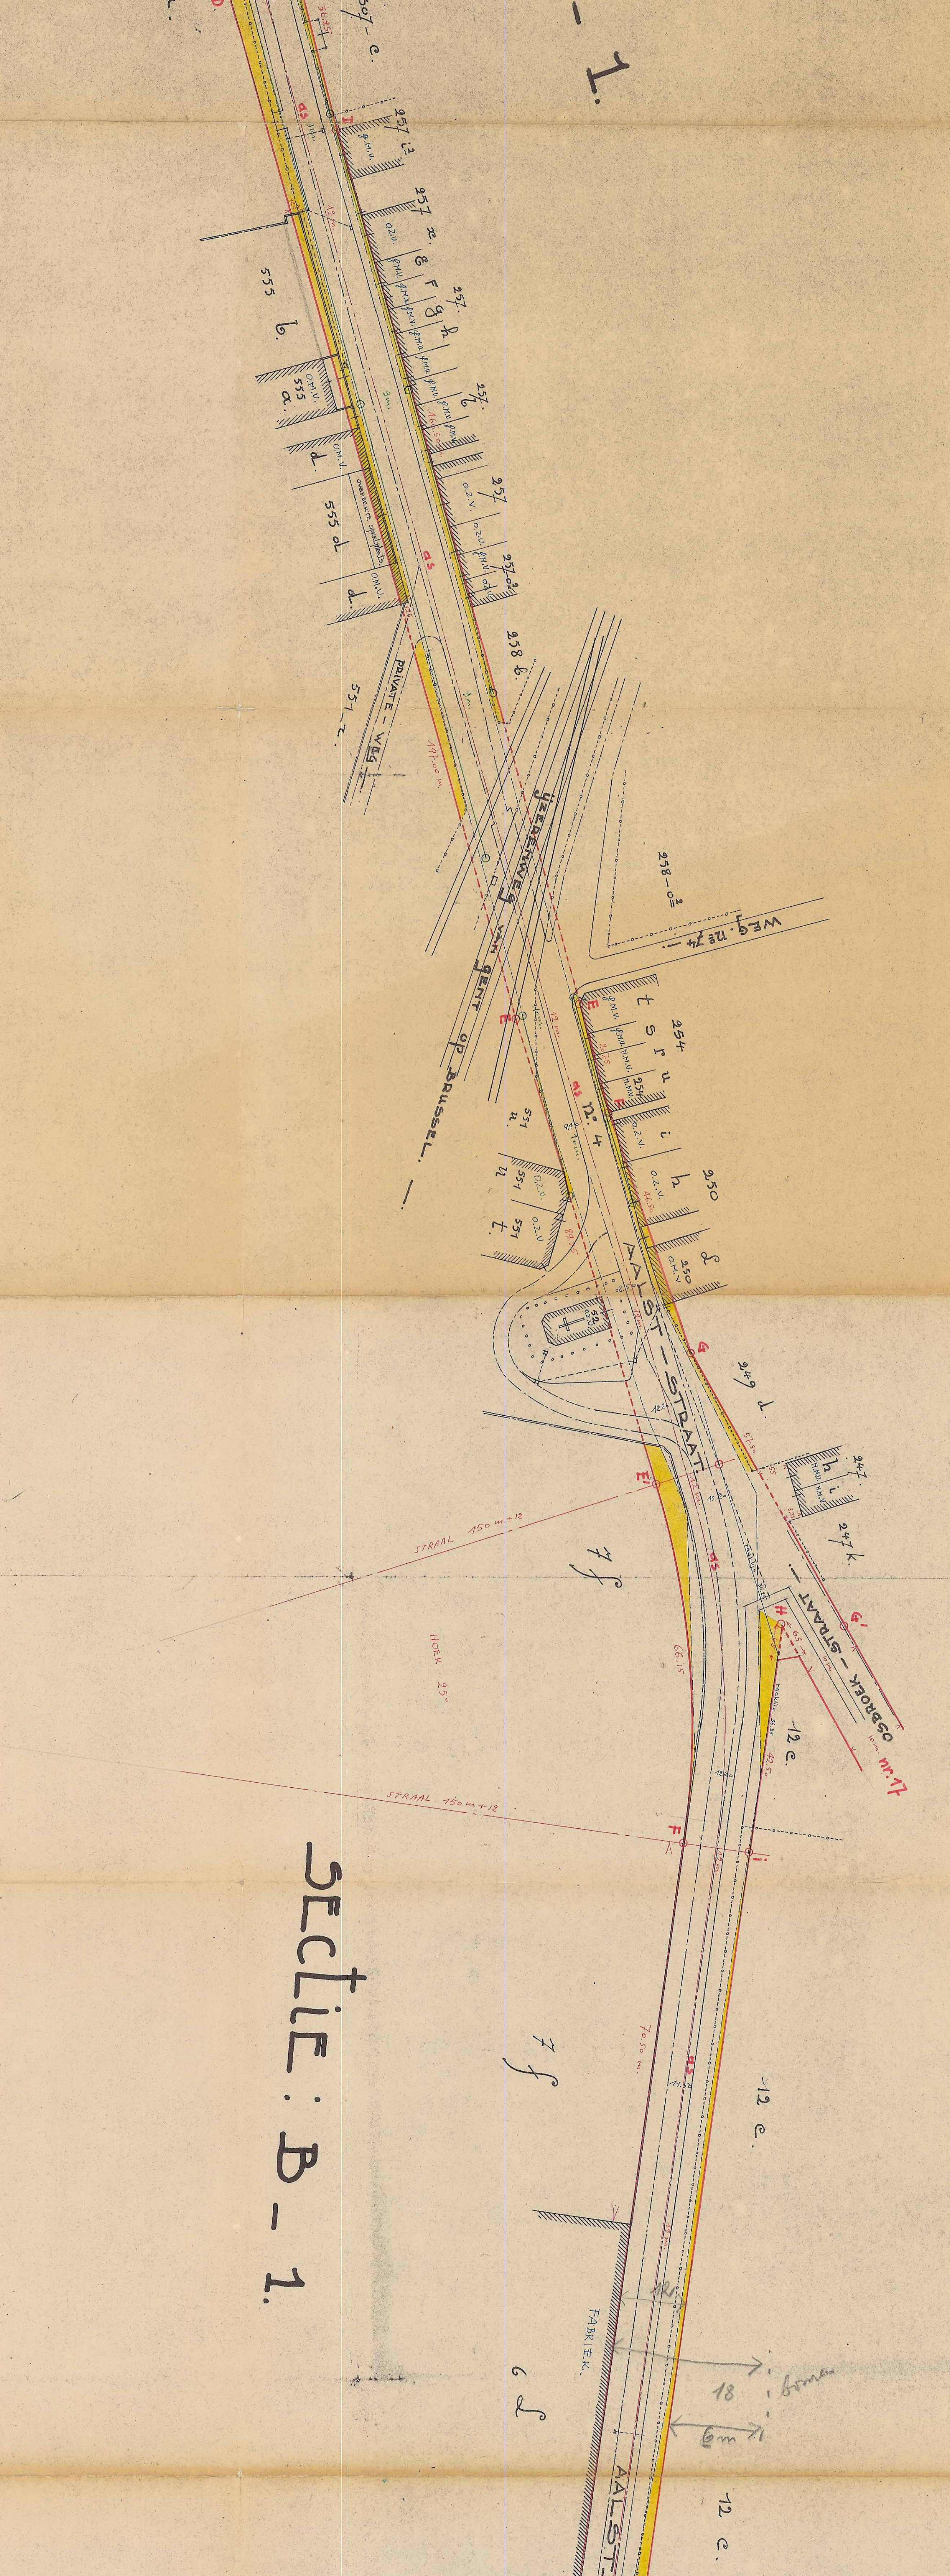

sectie: B-1.

sectie: B-1.

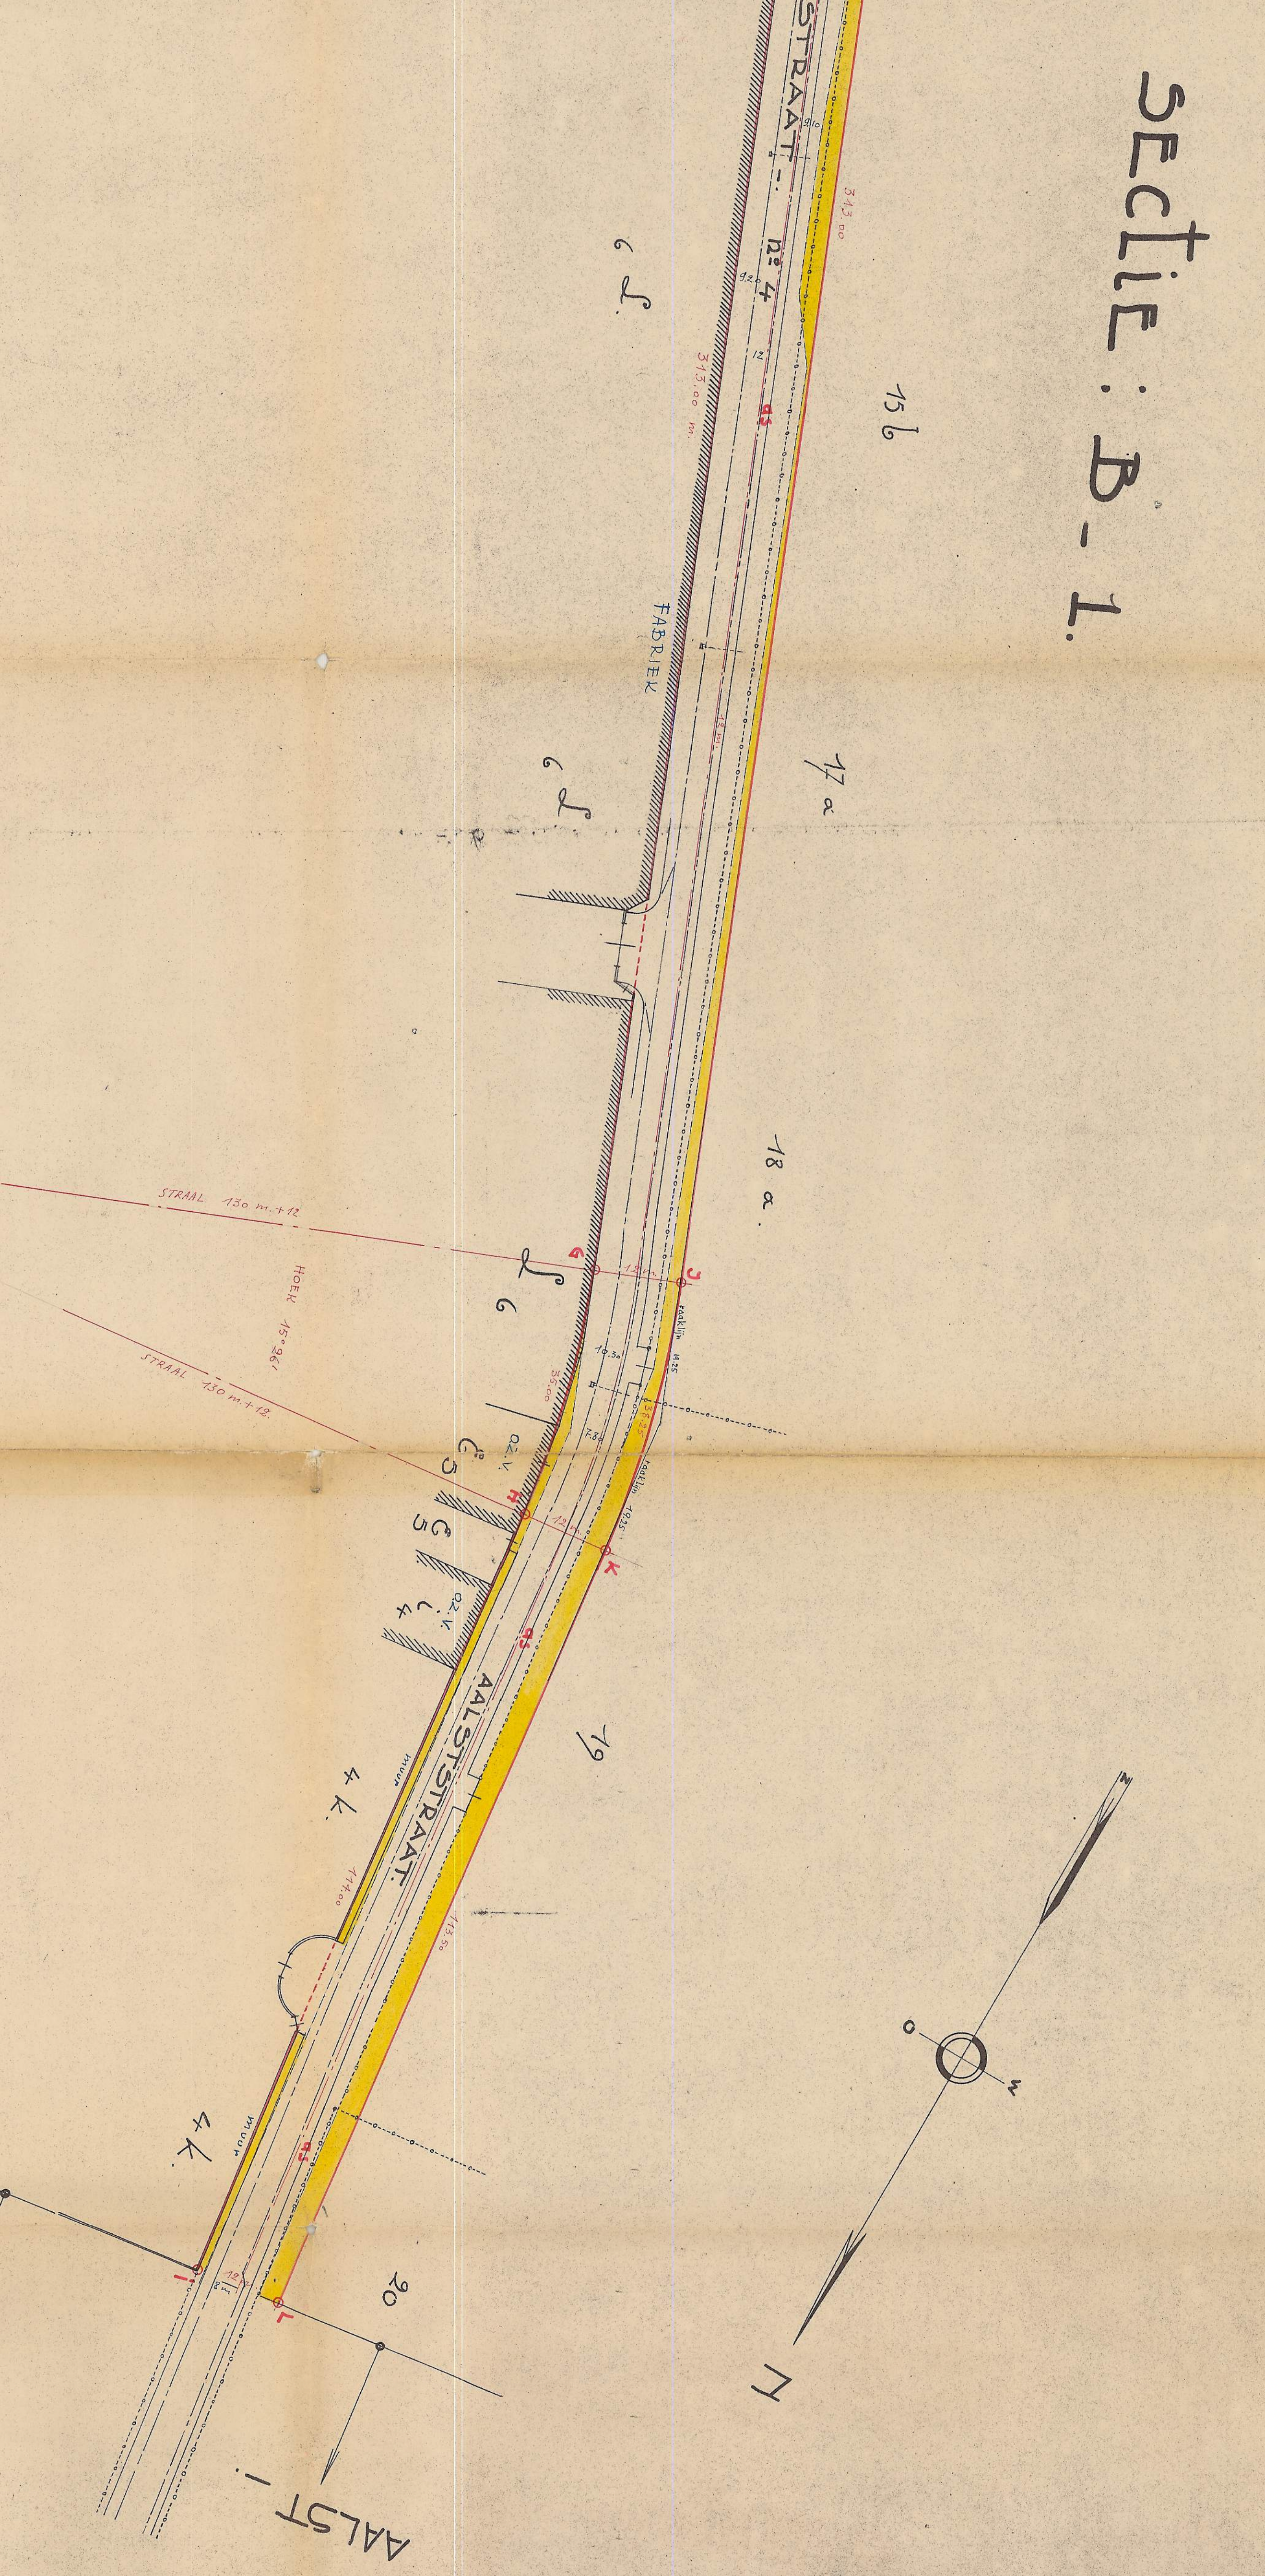

AALST
 stad - AALST