


COMBLES - 1/50

- Elément porteur
- Elément non porteur

Le tracé des gaines de ventilation est indicatif

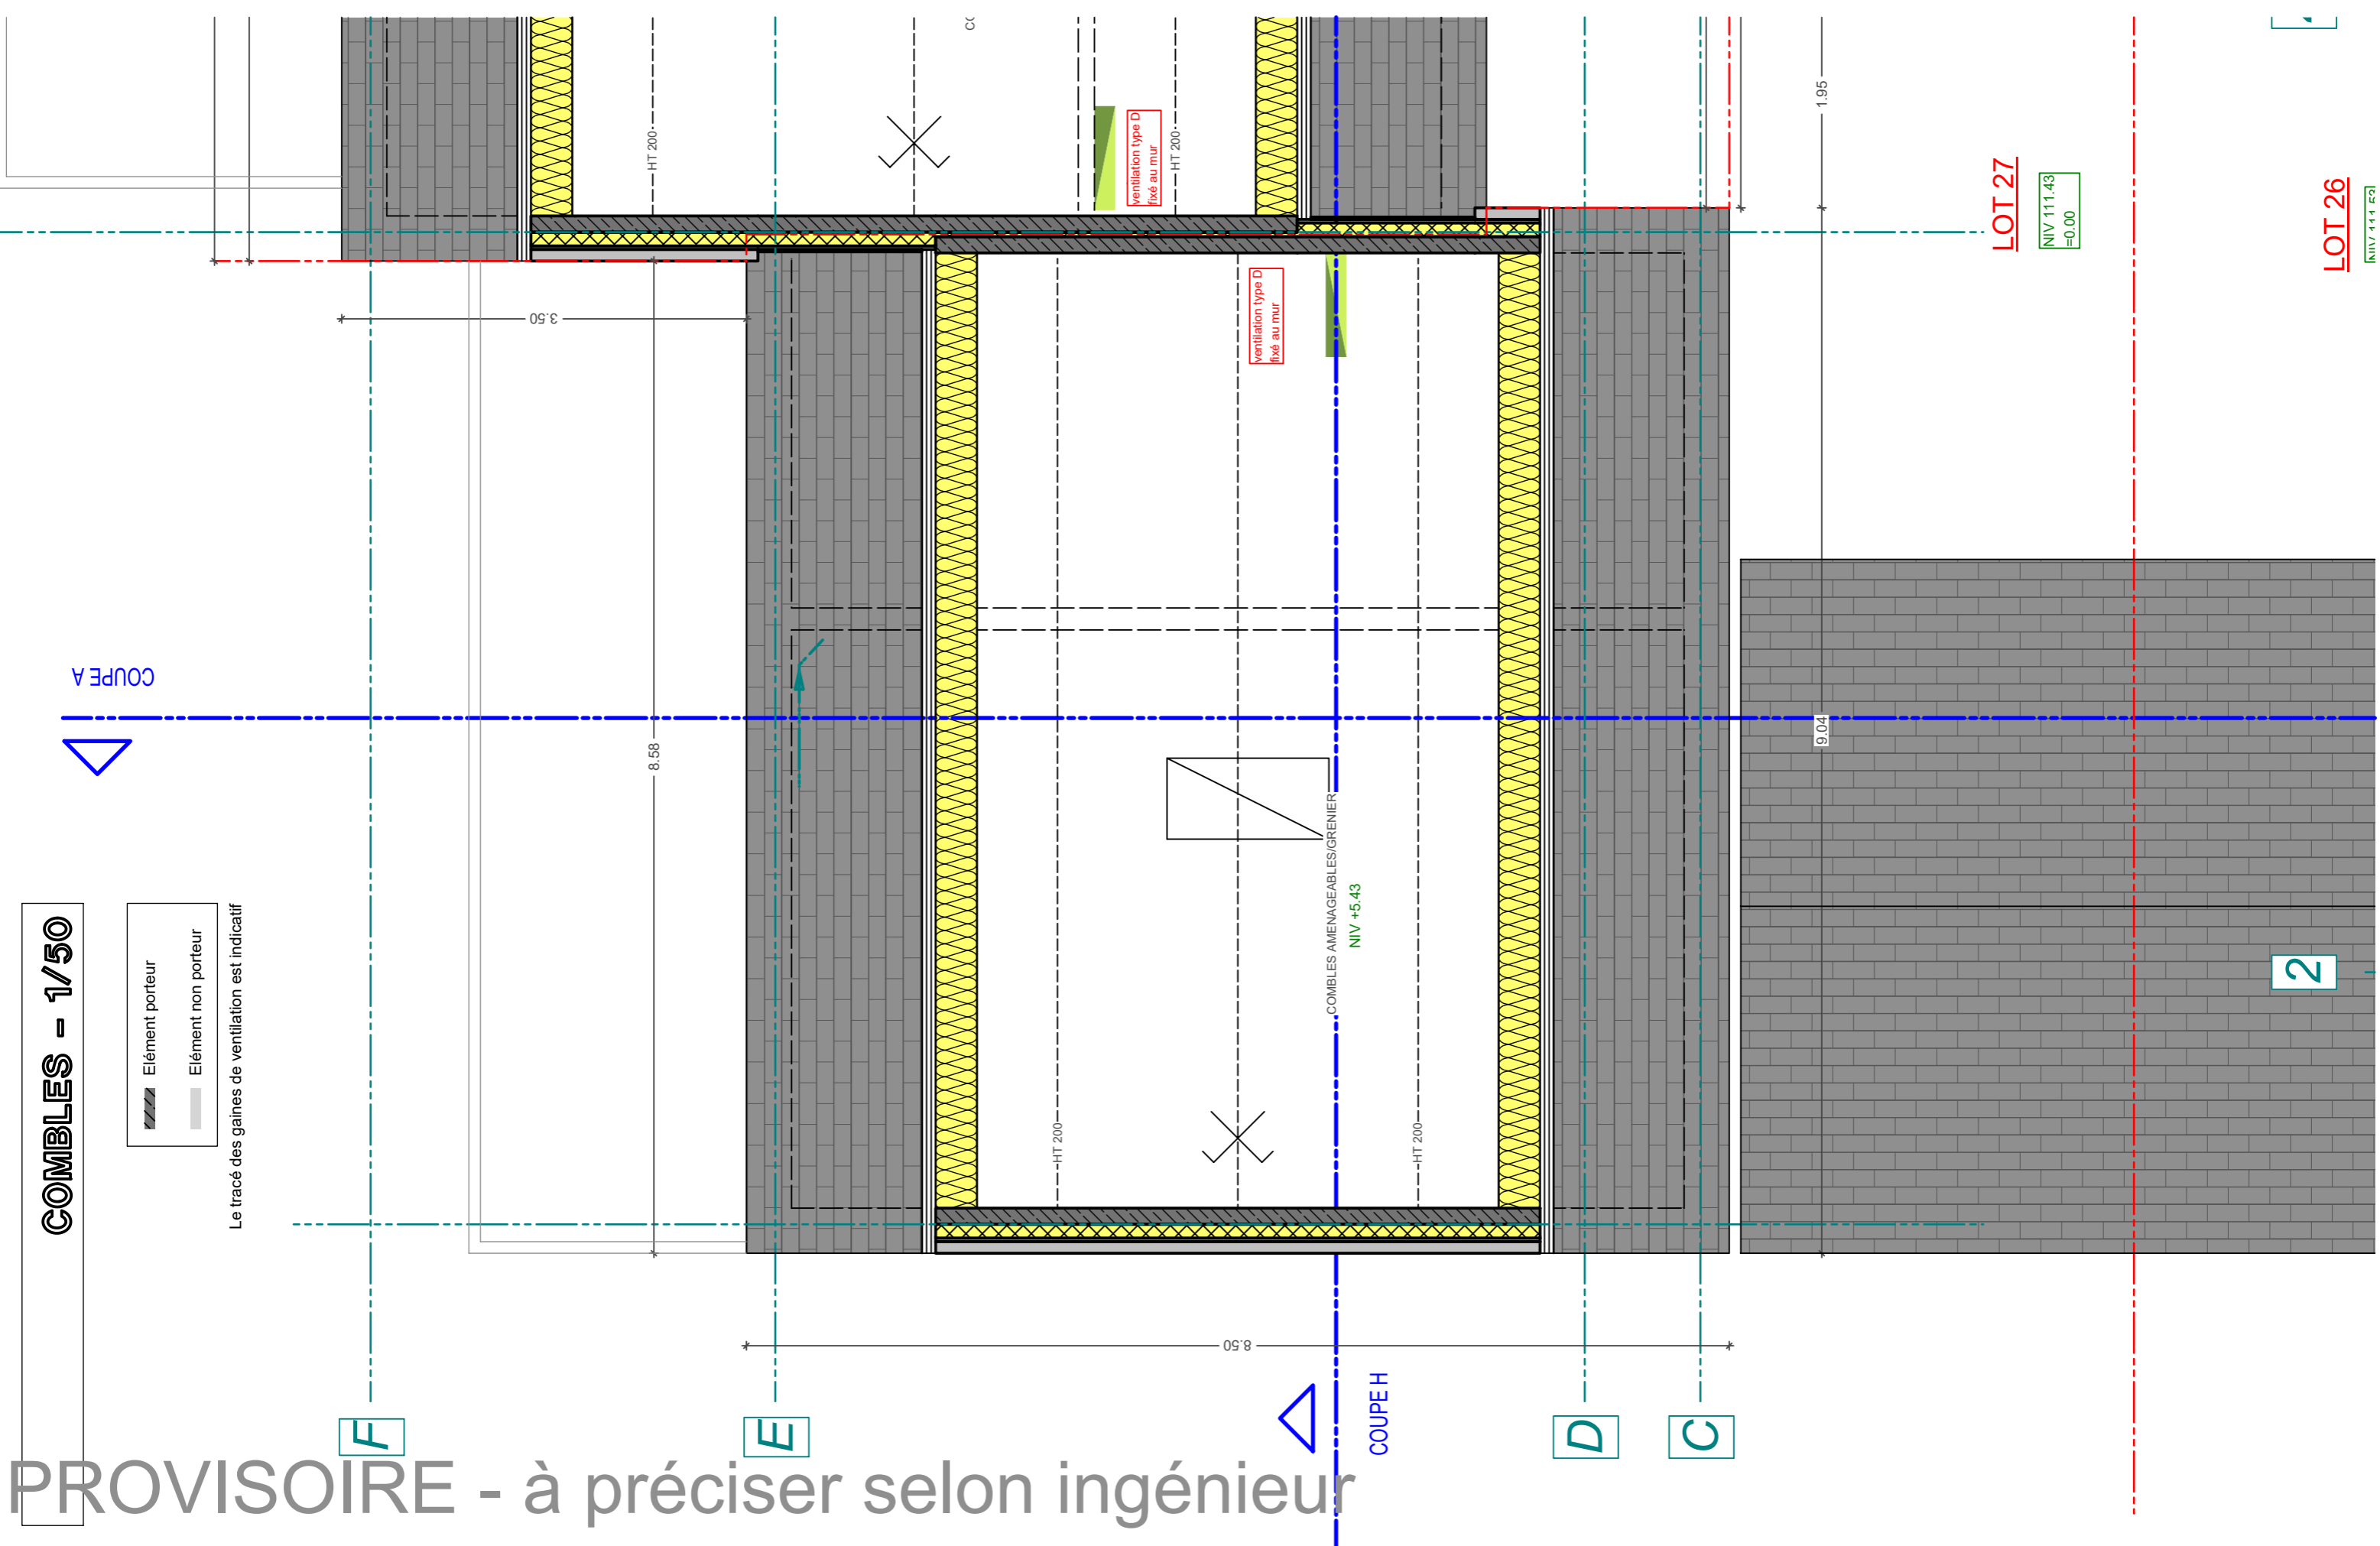

PROVISOIRE - à préciser selon ingénieur