


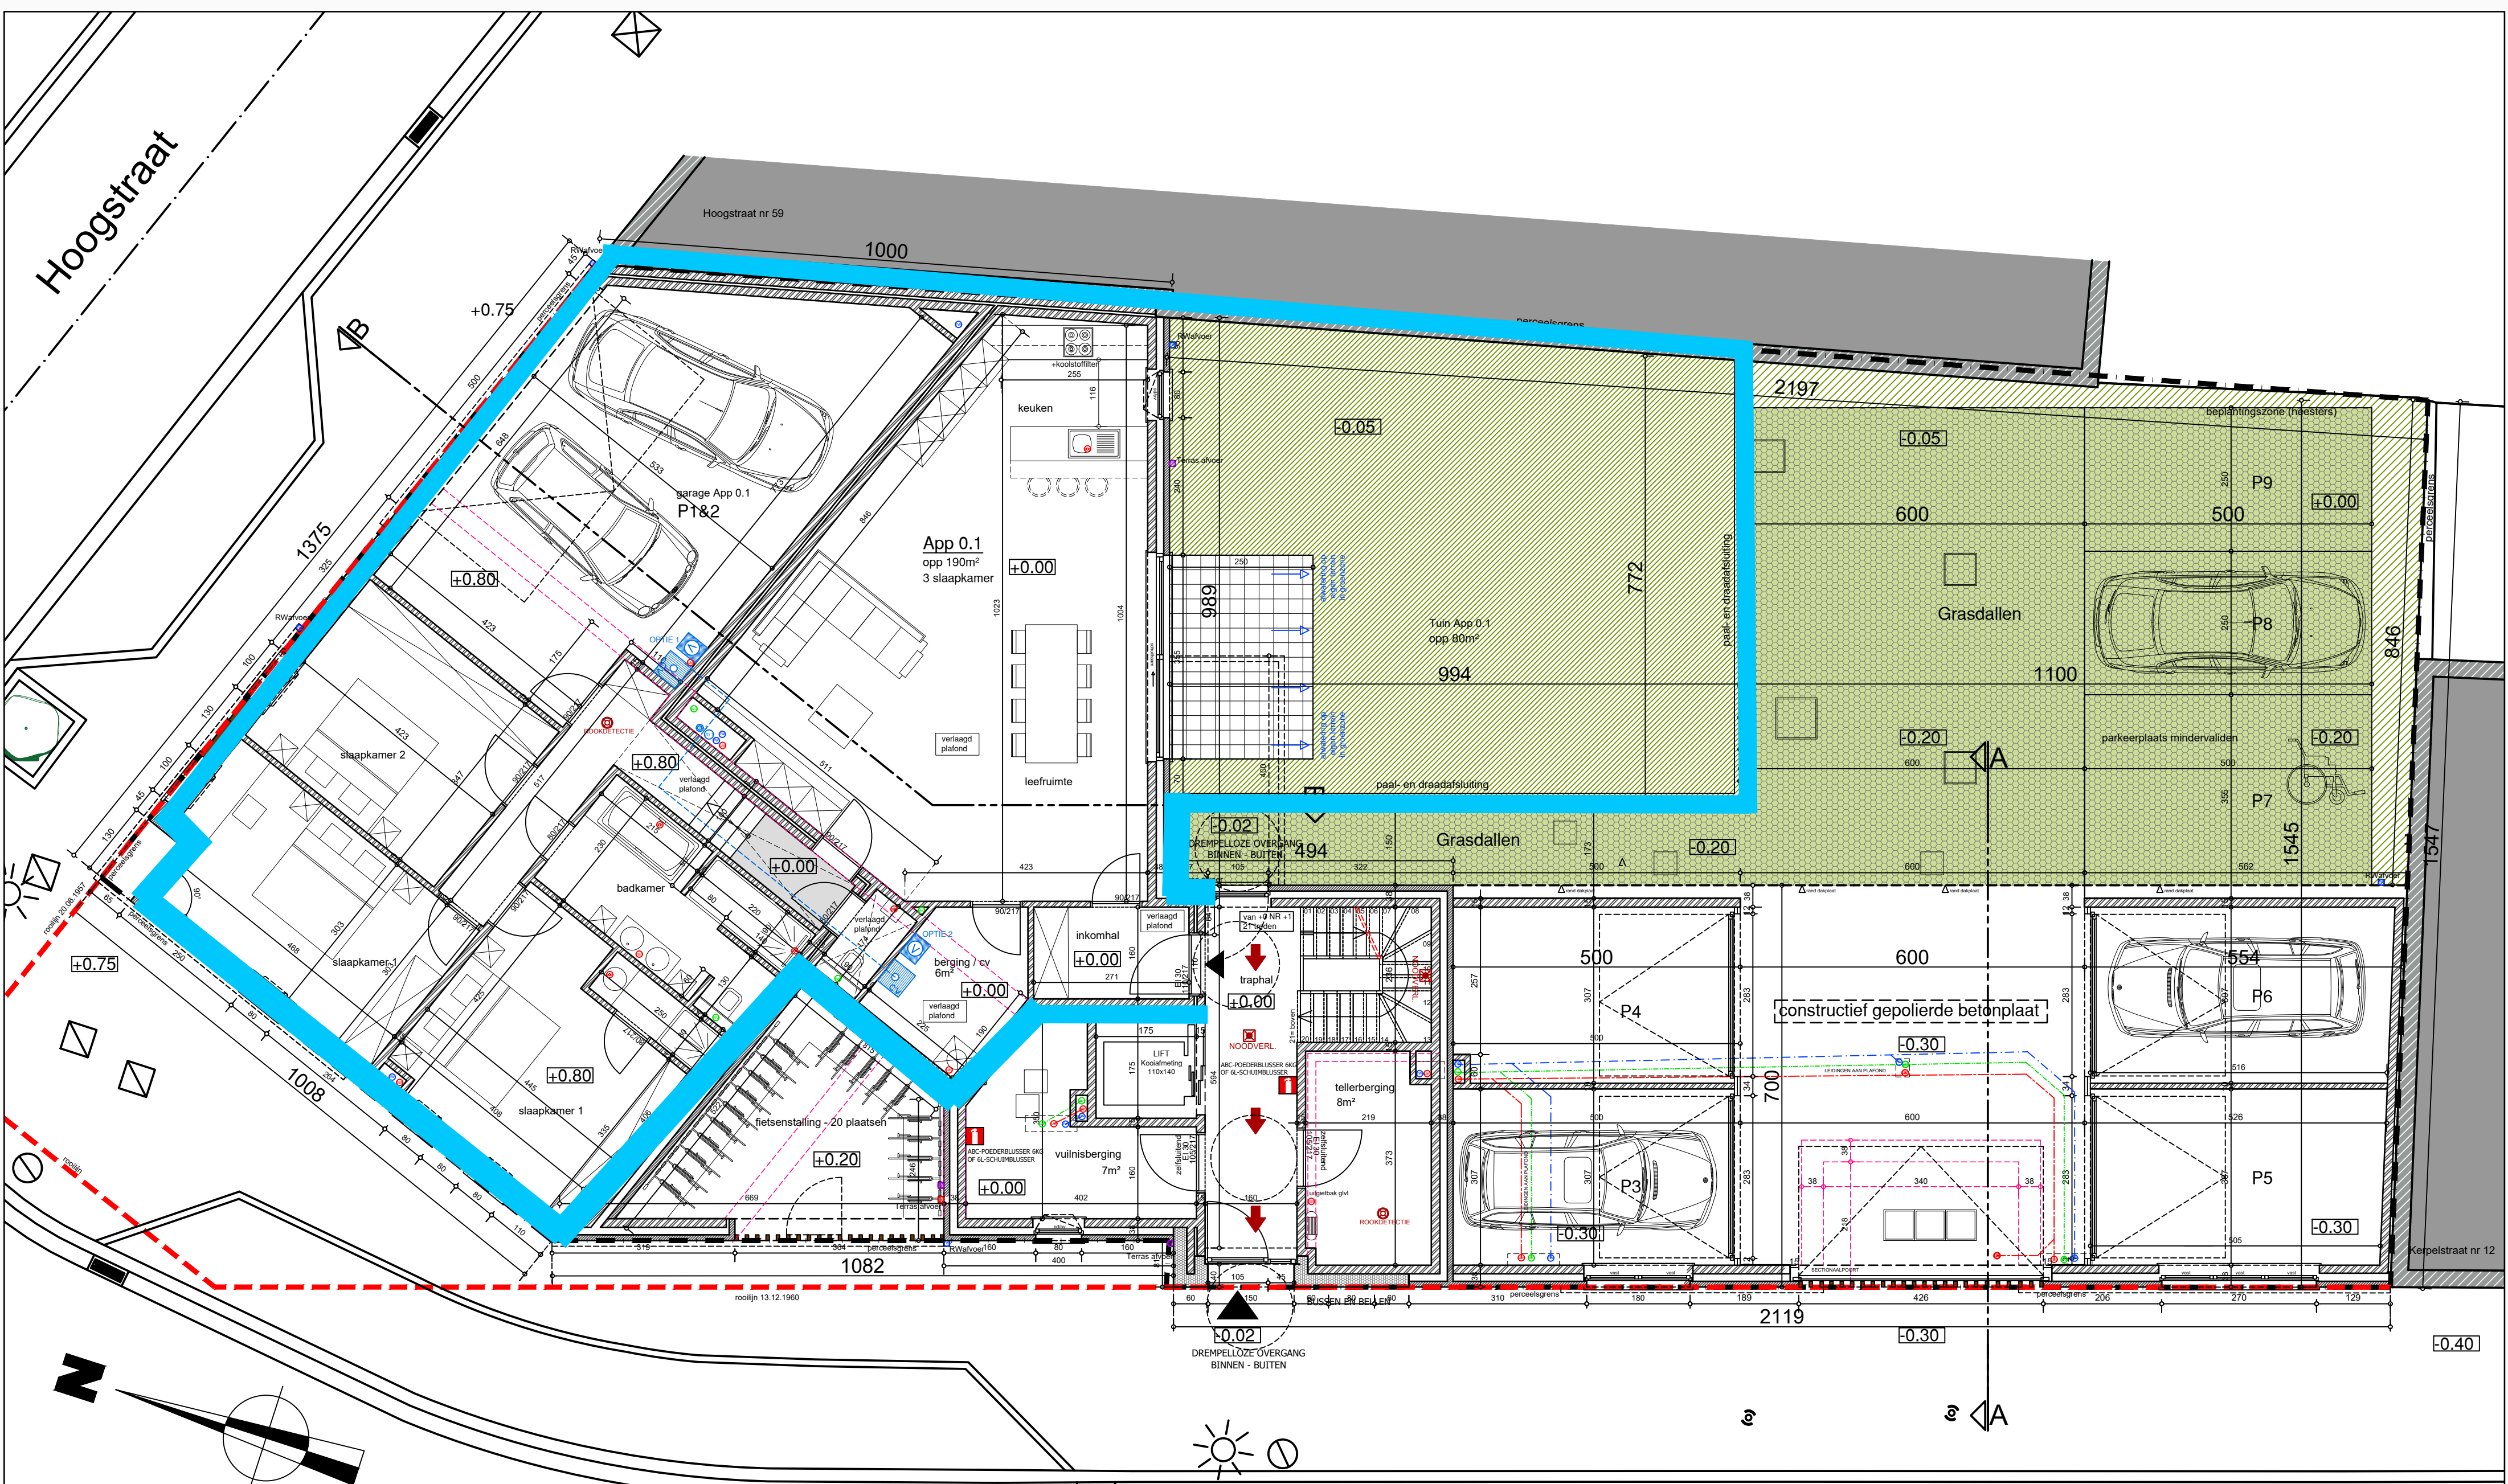

Bouwheer: Z-Construct bvba
Stationsstraat 140, 1770 Liedekerke

Aanvraag: Oprichten van een meergezinswoning

Ligging: hoek Hoogstraat - Kerpelstraat, 9472 Iddergem

Kerpelstraat

GELIJKVLOERS

valerie van laethem architect

