


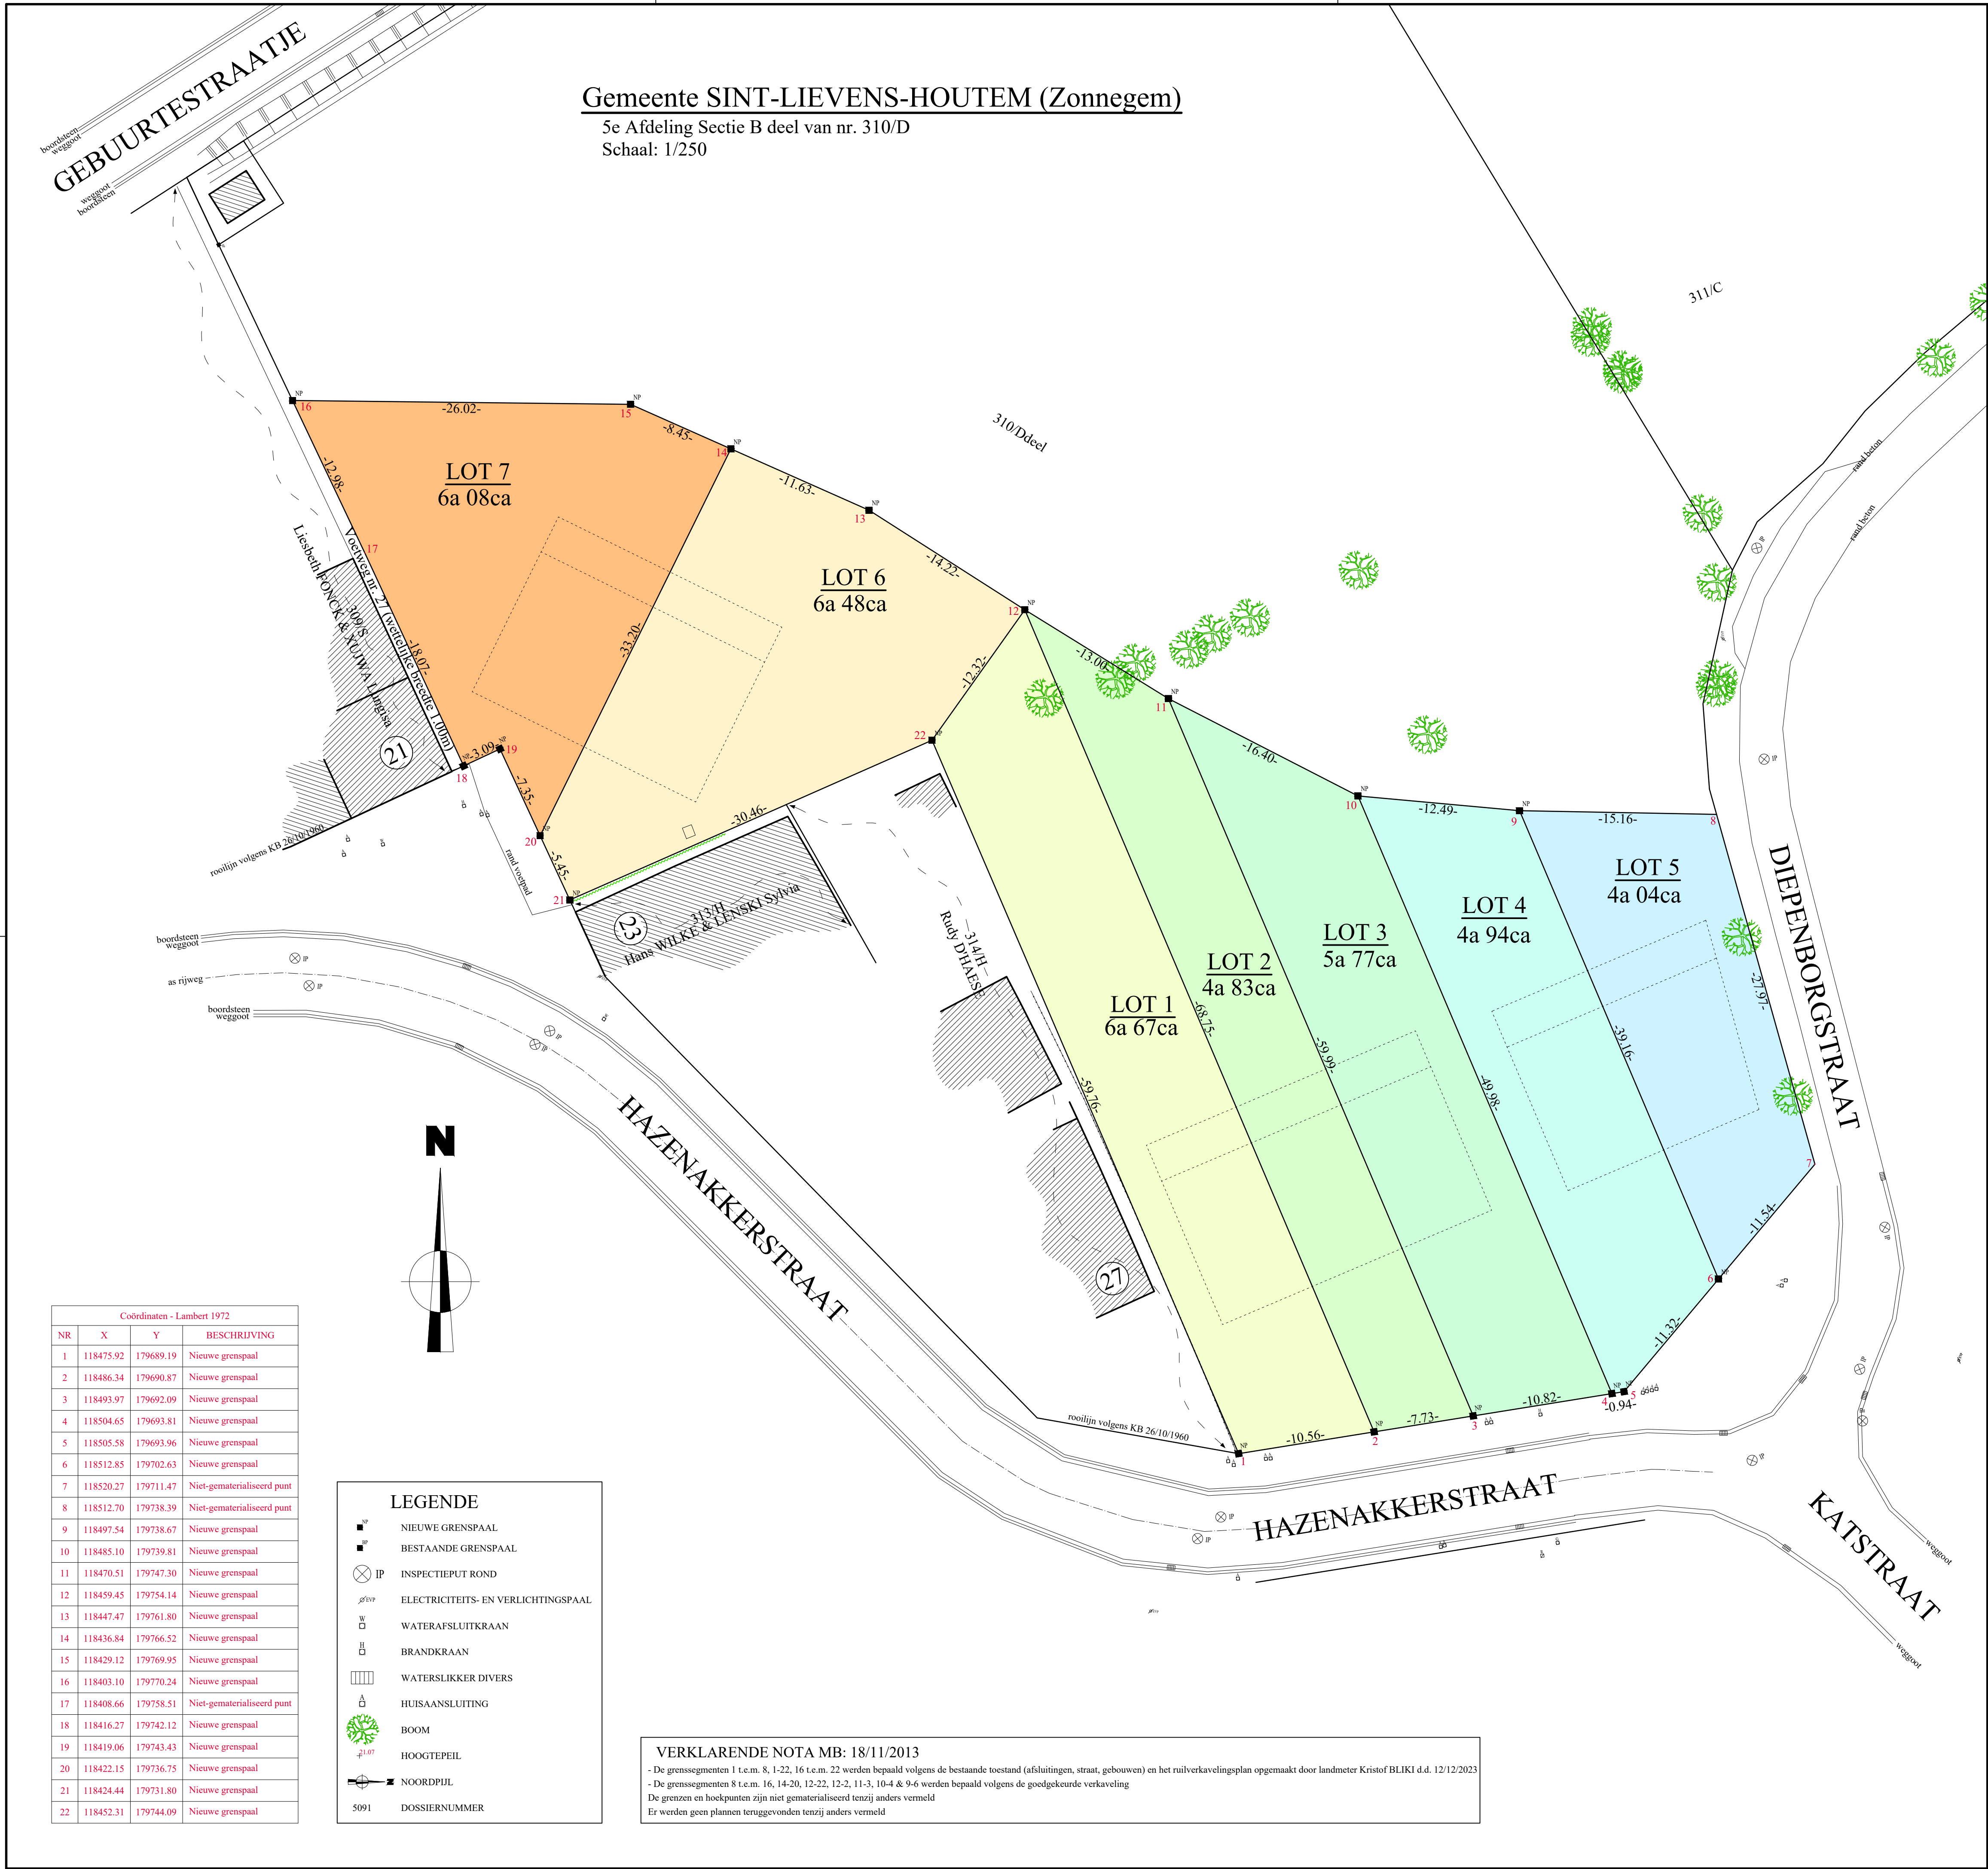

PROCES - VERBAAL VAN METING

In het jaar tweeduizend vierenveertig, de negentiende september.

Ik ondergetekende Willy DE ROUCK, landmeter-expert LAN040572, wettelijk beëdigd voor de Rechtbank van Eerste Aanleg te Dendermonde; bestuurder van de bv IMMO-INVEST met maatschappelijke zetel te 9450 HAALTERT, Hooglaanweg 31.

Ben overgegaan tot opmeting van:

GEMEENTE SINT-LIEVENS-HOUTEM (ZONNEGEM)

LOT 1
Perceel BOUWGROND halfopen bebouwing langs de HAZENAKKERSTRAAT
Zijnde LOT 1 van de goedgekeurde verkaveling, aanvraagnummer Omgevingsloket OMV_2020168300 Gemeente V07701, afgeleverd door het College van Burgemeester en Schepenen op 22/04/2021
Kadastraal bekend: 5^{de} Afdeling Sectie B nr. 310/D_{deel}
Oppervlakte volgens meting: ZES ARE ZEVENENZESTIG CENTIARE (667 m²)

LOT 2
Perceel BOUWGROND gesloten bebouwing langs de HAZENAKKERSTRAAT
Zijnde LOT 2 van de goedgekeurde verkaveling, aanvraagnummer Omgevingsloket OMV_2020168300 Gemeente V07701, afgeleverd door het College van Burgemeester en Schepenen op 22/04/2021
Kadastraal bekend: 5^{de} Afdeling Sectie B nr. 310/D_{deel}
Oppervlakte volgens meting: VIER ARE DRIEENTACHTIG CENTIARE (483 m²)

LOT 3
Perceel BOUWGROND halfopen bebouwing langs de HAZENAKKERSTRAAT
Zijnde LOT 3 van de goedgekeurde verkaveling, aanvraagnummer Omgevingsloket OMV_2020168300 Gemeente V07701, afgeleverd door het College van Burgemeester en Schepenen op 22/04/2021
Kadastraal bekend: 5^{de} Afdeling Sectie B nr. 310/D_{deel}
Oppervlakte volgens meting: VIJF ARE ZEVENENZEVENTIG CENTIARE (577 m²)

LOT 4
Perceel BOUWGROND halfopen bebouwing langs de HAZENAKKERSTRAAT
Zijnde LOT 4 van de goedgekeurde verkaveling, aanvraagnummer Omgevingsloket OMV_2020168300 Gemeente V07701, afgeleverd door het College van Burgemeester en Schepenen op 22/04/2021
Kadastraal bekend: 5^{de} Afdeling Sectie B nr. 310/D_{deel}
Oppervlakte volgens meting: VIER ARE VIERENNEGENTIG CENTIARE (494 m²)

LOT 5
Perceel BOUWGROND halfopen bebouwing langs de HAZENAKKERSTRAAT
Zijnde LOT 5 van de goedgekeurde verkaveling, aanvraagnummer Omgevingsloket OMV_2020168300 Gemeente V07701, afgeleverd door het College van Burgemeester en Schepenen op 22/04/2021
Kadastraal bekend: 5^{de} Afdeling Sectie B nr. 310/D_{deel}
Oppervlakte volgens meting: VIER ARE VIER CENTIARE (404 m²)

LOT 6
Perceel BOUWGROND halfopen bebouwing langs de HAZENAKKERSTRAAT
Zijnde LOT 6 van de goedgekeurde verkaveling, aanvraagnummer Omgevingsloket OMV_2020168300 Gemeente V07701, afgeleverd door het College van Burgemeester en Schepenen op 22/04/2021
Kadastraal bekend: 5^{de} Afdeling Sectie B nr. 310/D_{deel}
Oppervlakte volgens meting: ZES ARE ACHTENEVEERTIG CENTIARE (648 m²)

LOT 7
Perceel BOUWGROND halfopen bebouwing langs de HAZENAKKERSTRAAT
Zijnde LOT 7 van de goedgekeurde verkaveling, aanvraagnummer Omgevingsloket OMV_2020168300 Gemeente V07701, afgeleverd door het College van Burgemeester en Schepenen op 22/04/2021
Kadastraal bekend: 5^{de} Afdeling Sectie B nr. 310/D_{deel}
Oppervlakte volgens meting: ZES ARE ACHT CENTIARE (608 m²)

Alles volgens maten en aanduidingen op nevenstaand plan.

De perceelsgrenzen werden bepaald volgens de teruggevonden vaste elementen, de geraadpleegde vroegere opmetingsplannen en de actuele toestand van het kadastraal perceelplan.

Opgemaakt te Haaltert, 19/09/2024

Willy DE ROUCK
Beëdigd landmeter
Expert vastgoed
Tel. 053/83.24.50
Fax. 053/83.14.30
Mob. 0475/70.71.83
willy@drds.be
www.drds.be

DRDS
DENDERMONDE - PATRIMONIUM

