
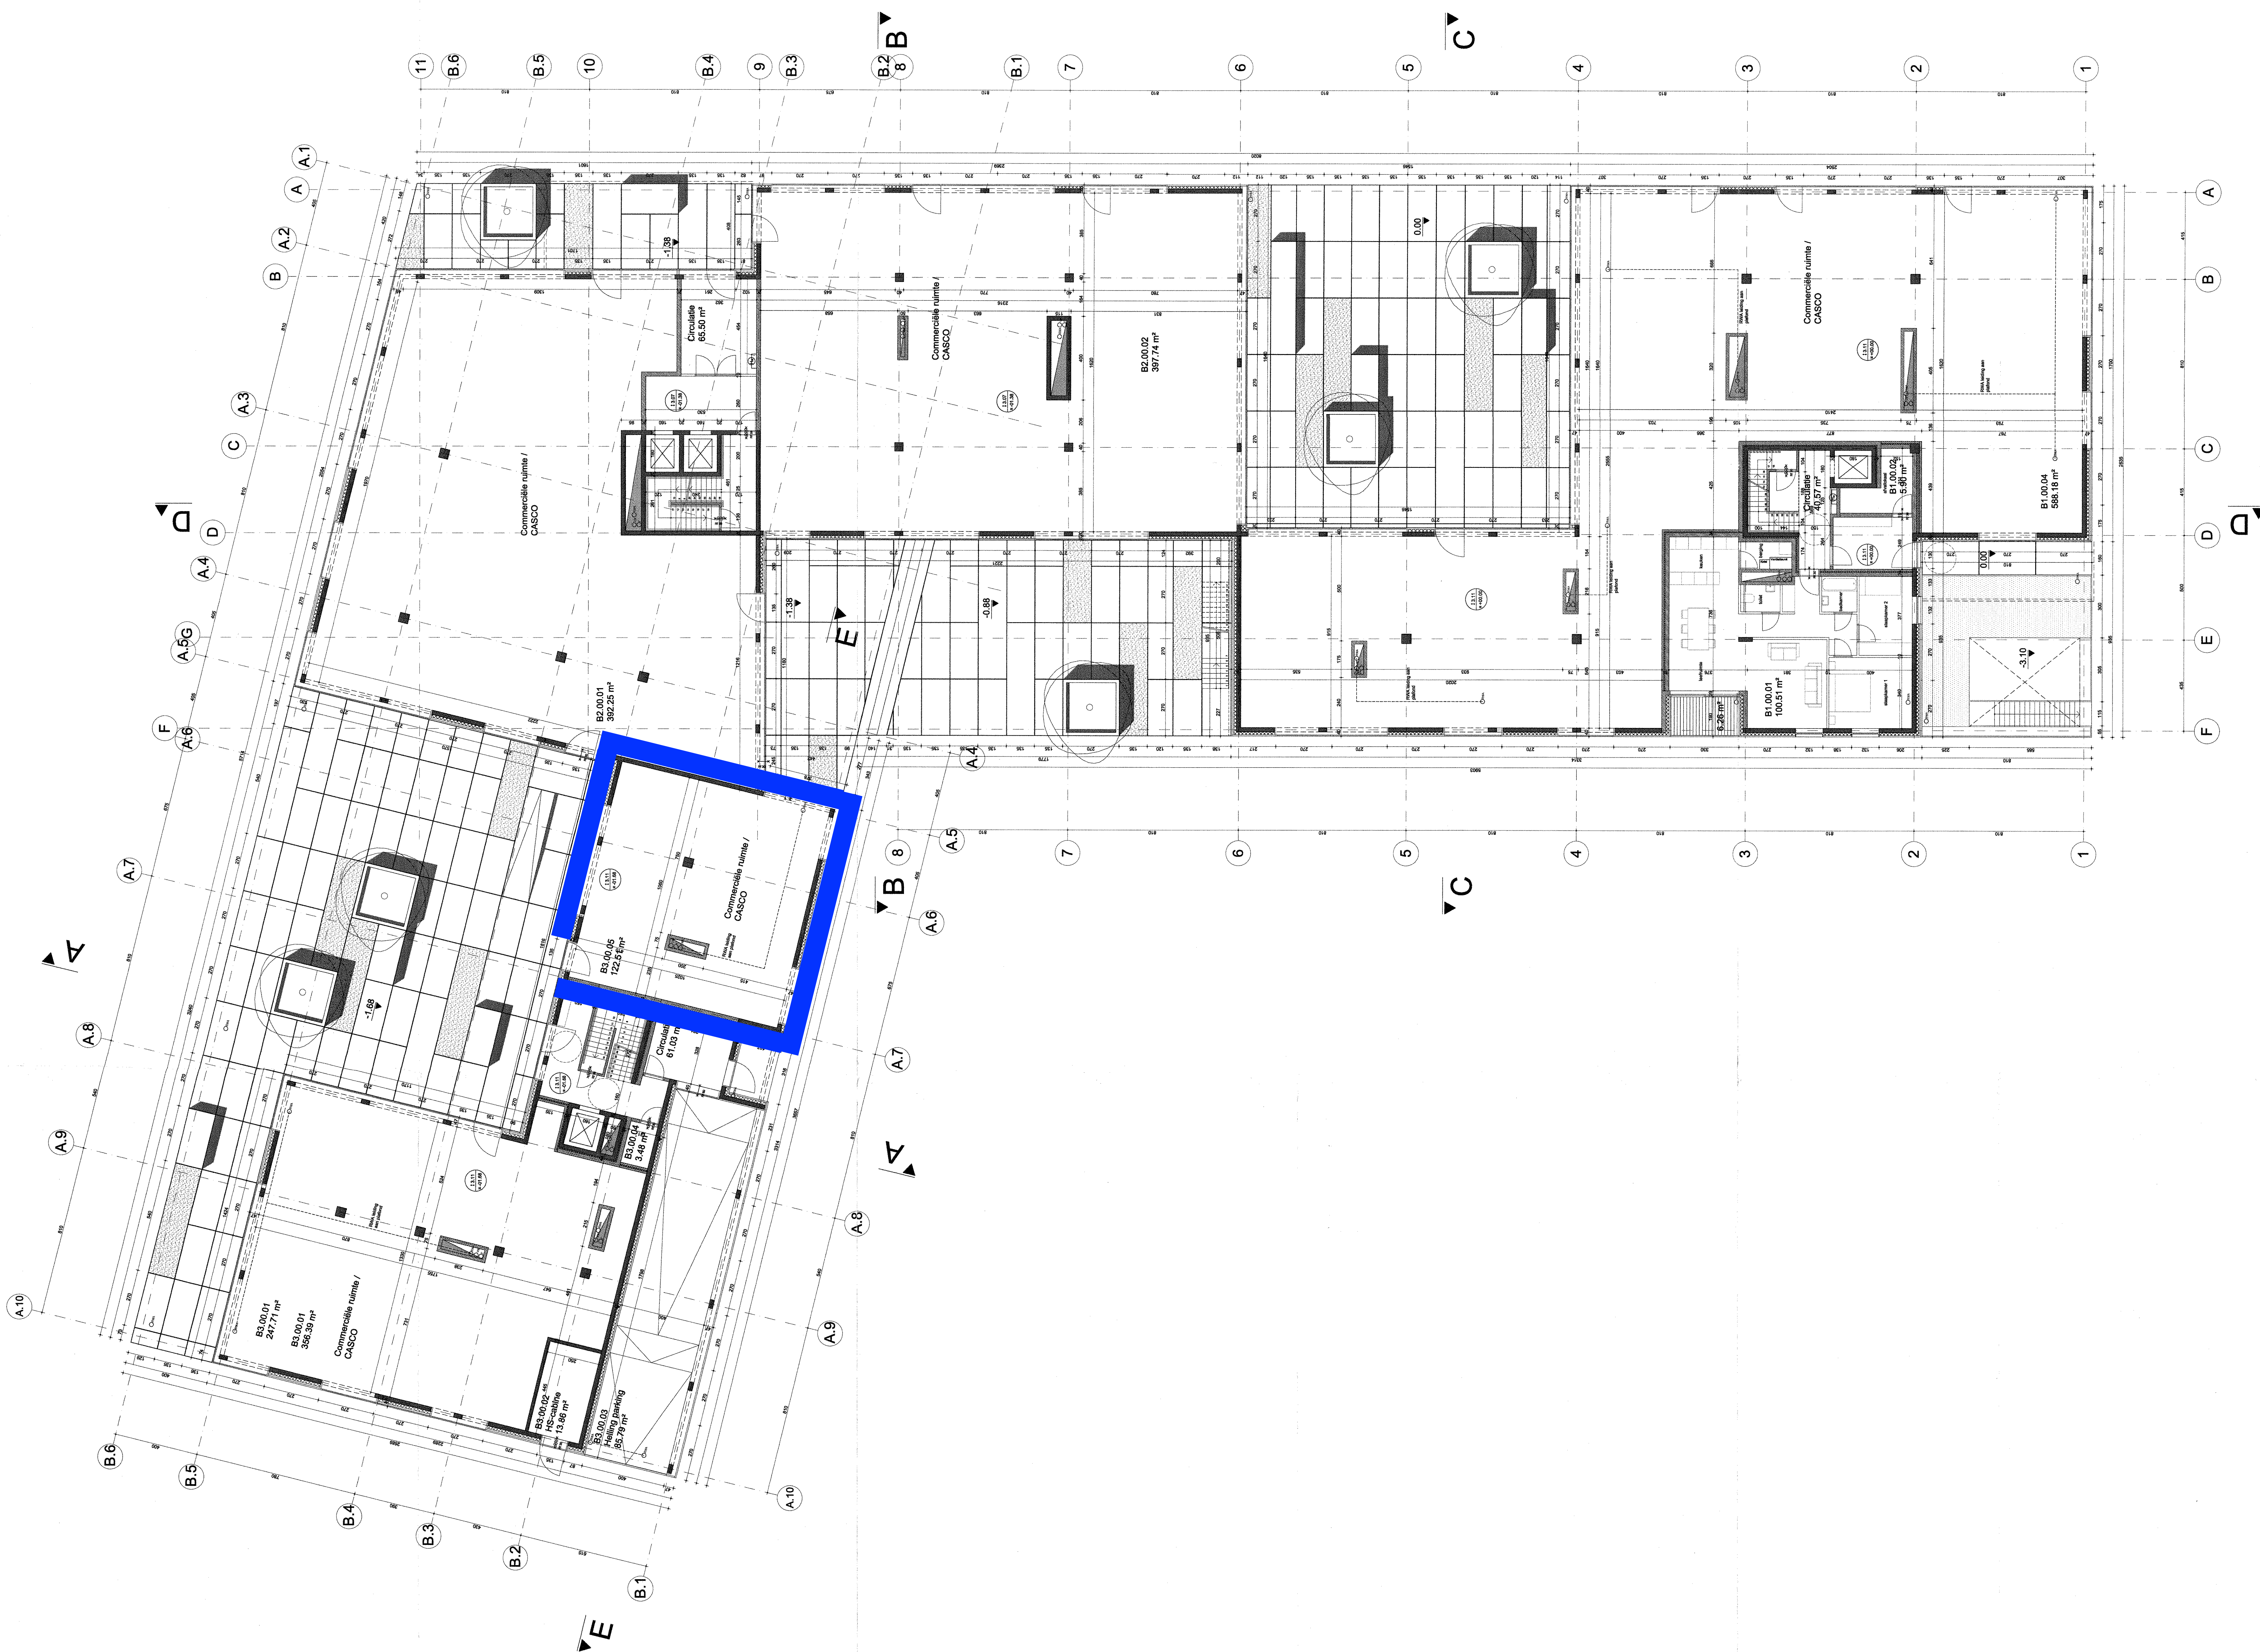
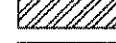
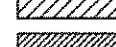
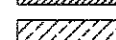
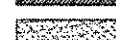
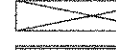
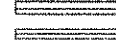
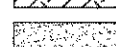
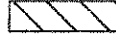
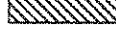
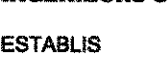


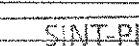

	BESTAAND METSELWERK	L	LOGEN
	GEVELSTREK	F	FEALAN
	SNELBOW	RW	REGENWATER
	KALKANDSTEEN	VW	VALWATER
	BETONLOK	VL SP	VERLICHTING
	BESTAAND GEWOND BETON	VL SP	VERLICHTING BEPTSCHE PUT
	NIEUW GEWOND BETON	SP	BEPTSCHE PUT
	BETON PREFABRIELEMEN	DRP	DRIJBLE SCHEPUT
	DEKVELDER	TP	TOEGICHTPUT
	ISOLERENDE DEKVELDER	RP	RIJKAANSFINDER
	HOUTEN BALK	BA	BEDIJNPUT
	HOUTEN PLATMATERIAAL	RP	REGENWATERPUT
	COMPOSITEBETON	PP	POMPPUT
	GIPSKARTONPLAAT	SA	OLIEAFSCHEIDER
	METAAI	ZA	ZETMEELEAFSCHEIDER
	ISOLATE	NLW	NIEUW BRANDWERDEUR
	GESTABILISEERD ZAND	RI 60 MN. (down)	RI 60 MN. (down)
	AARDE	RI 30 MN. (down)	RI 30 MN. (down)
	GROEN	ZELFOLIJENDE DEUR	ZELFOLIJENDE DEUR
	AFBRAAKWERKEN	HASPEL 20 M	HASPEL 20 M
	AFBRAAK VLOERPLATEN	HASPEL 30 M	HASPEL 30 M
	VERMUUDEN VAN ELEMENTEN	HOOGSPANNINGSKABEL	HOOGSPANNINGSKABEL
	AFBRAAK VAN MUREN	VERLICHTINGSRAAL	VERLICHTINGSRAAL
		KABINENKIST GAS	KABINENKIST GAS
		DEKSEL GAS	DEKSEL GAS
		DEKSEL WATER	DEKSEL WATER
		TOEGICHTPUT	TOEGICHTPUT
		ROLRIEGEN FEALANEN EN LOGEN	ROLRIEGEN FEALANEN EN LOGEN
		ROLRIEGEN REGENWATER	ROLRIEGEN REGENWATER
		MUURIJDRANT	MUURIJDRANT
		VRIJE HOOGTE	VRIJE HOOGTE
		AFGEDEKTE VLOERPAAL	AFGEDEKTE VLOERPAAL

Klein-Bijgaarden

ABS KLEIN Blijssende n.v. Oedeledigheits bestuurder : Binoop s.n.v.  Dhr. Peter Vanreck Wierdenlaan 1 B-8032 Wortegem (Gent) T 09 227 11 85 peter.vanreck@binoop.be	BOUWPLAATS Begraafsterweg 106 B-1800 Sint-Pieters Leuw Kadasterde afgegraven erfdeel nr. sectie A van het perceelnummer : 105Q , 107V2, 107J2, 107A3 en 108M
ARCHITECT HUB_architecture bvba Arch. Bart Biemans Nieuwste 22 2001 B-2000 Antwerpen T 03 281 31 28 F 03 281 84 68 E bart.biemans@hub.be www.hub.be	BOUWTECHNISCHE ONDERSTEUNING Bureau Bouwtechniek  Dhr. Dirk Mart Satta Kammerstraat 18 B-2000 Antwerpen T 03 281 53 86 F 03 281 78 62 E mark.satta@b-o-be
INGENIEUR'S STABILITEIT ESTABLIS  Filip Meestdag Schepencollege 612 B-8000 Roulers T 091 43 12 50 F 091 43 12 50 E fmeestdag@establish.be	INGENIEURS TECHNIEKEN CEB  Niel De Greef Chapeau de Bruxelles 290 B-1700 Asse T 03 862 20 07 E ndg@ceb-wbo.be
WIJZIGINGEN 	DATUM / OPMERKINGEN
 Bijlage aan het Bestuur van het Schepencollege in datum van 14-03-2012 tot Dossier: 14-03-2012	 03/11
NIVEAU 0 1:100	datum getekend DRPHD 06/07/2012 Ref VVKB.511.00.06

Niets uit deze tekening mag gekopieerd, uitgevoerd of gewijzigd worden zonder de uitdrukkelijke goedkeuring van de architect.

Alle maten vermeld op de plannen dienen door de aannemer / uitvoerder in het werk gecontroleerd te worden vooraleer over te gaan tot de eigenlijke uitvoering.

Alle structurelementen dienen uitgevoerd te worden volgens de voorschriften van de ingenieur stabiliteit.