PROV. OOST-VLAANDEREN

GEMEENTE MOORSEL

bij beknd om goedgekeurd te worden bij het koninklijk besluit van 27-12-1935
De Stedenbouwkundige voor Ruimtelijke Ordening en Huisvesting

(get) L. DHOORE

ROOILIJNPLAN WEG NR. 63

Kaalbergstraat
Aanbelstraat

SCHAAL 1/500

OPGEMAAKT DOOR I.STRO p.v.b.a.
REMORKSTRAATJE 2 - AALST
GEBLAKEN DE GROOT SCHEIDKUNST
N.V.

GEZIEN EN GOEDGEKEURD DOOR DE GEMEENTERAAD IN ZITTING VAN 7 April 1971
I.O. DE SCHEPEN

DE SECRETARIS

DE BURGEMEESTER

LEGENDE

- IN TE LIJFEN IN G.W.
- WIJZIGING BREEDTE
- NIEUWE RIOLEN
- IN TE LIJFEN WEGENS BOUWBEPERKING
- TE BEHOUDEN RIOLEN
- BOTN STRAATEN RIOLEN
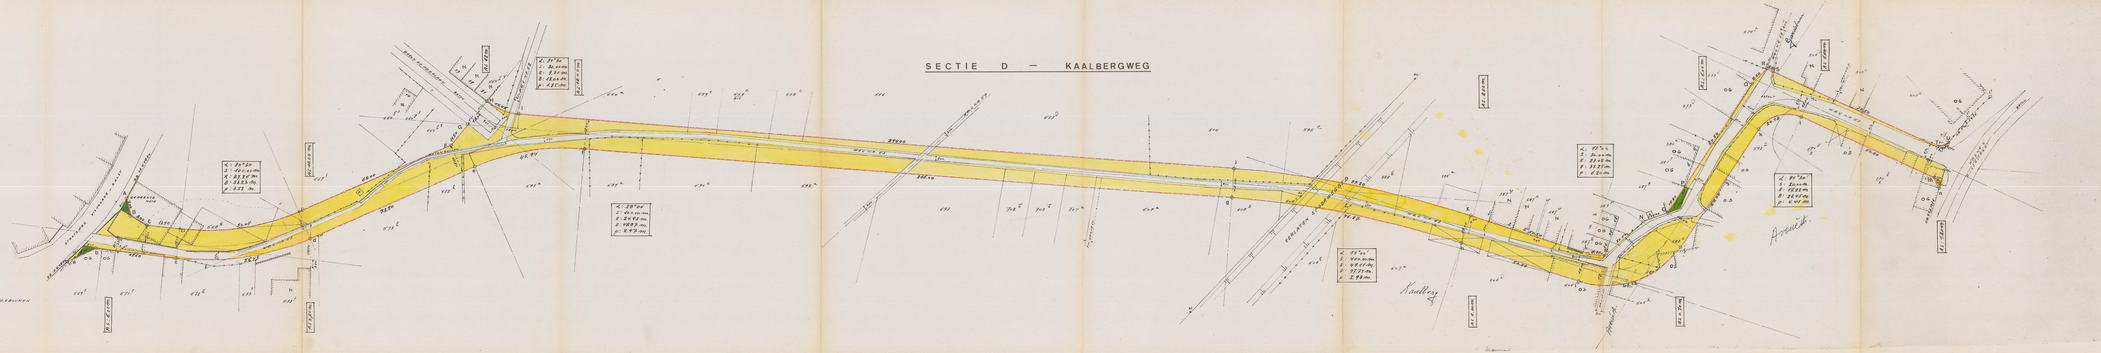
SECTIE D — KAALBERGWEG