PROVINCIE OOST-VLAANDEREN

ARRONDISSEMENT Aalst

Gemeente Denderleeuw

ALGEMEEN RICHTINGSPLAN N° 71

VAN BUURTWEG N° 13 en 71

en voor het openen van eenen nieuwen weg tusschen wegen N° 13 en 71.

Schaal 1/500

Legende

- Ontworpene afpaling
- Bouwwijzekaart
- Gronden om nuttig af te aan te koopen
- Gronden aan te kopen voor eenige bouwingen en herbouwingen
- Reeds vaste gronden
- Wettige breedtelijn
- Nieuwe gebouwen B.S. Gebouwen in goeden staat
- Oude gebouwen in slechten staat

Opgemaakt door den ondergeteekenden Gezworen landmeter,

Gezien en goedgekeurd door den Gemeenteraad van Denderleeuw, in zitting van heden.

Denderleeuw, 22 December 1938.

Namens den Gemeenteraad:

Op bevel:

De Gemeentesecretaris, De Burgemeester-Voorzitter,

Mij bekend om gevoegd te worden bij het Koninklijk Besluit van heden.

Nr.

Brussel, den 18 Juni 1939

De Minister van Openbare Werken en Werkverschaffing,

Get) L. Freiderycxsens

Voor gemeenzaamd afschrift:

De Inspecteur-Generaal:

Get) Bourgeois

Voor geijkvormig afschrift:

De Griffier der Provincie.

Afschrift voor kennisgeving aan Burgemeester van Denderleeuw.

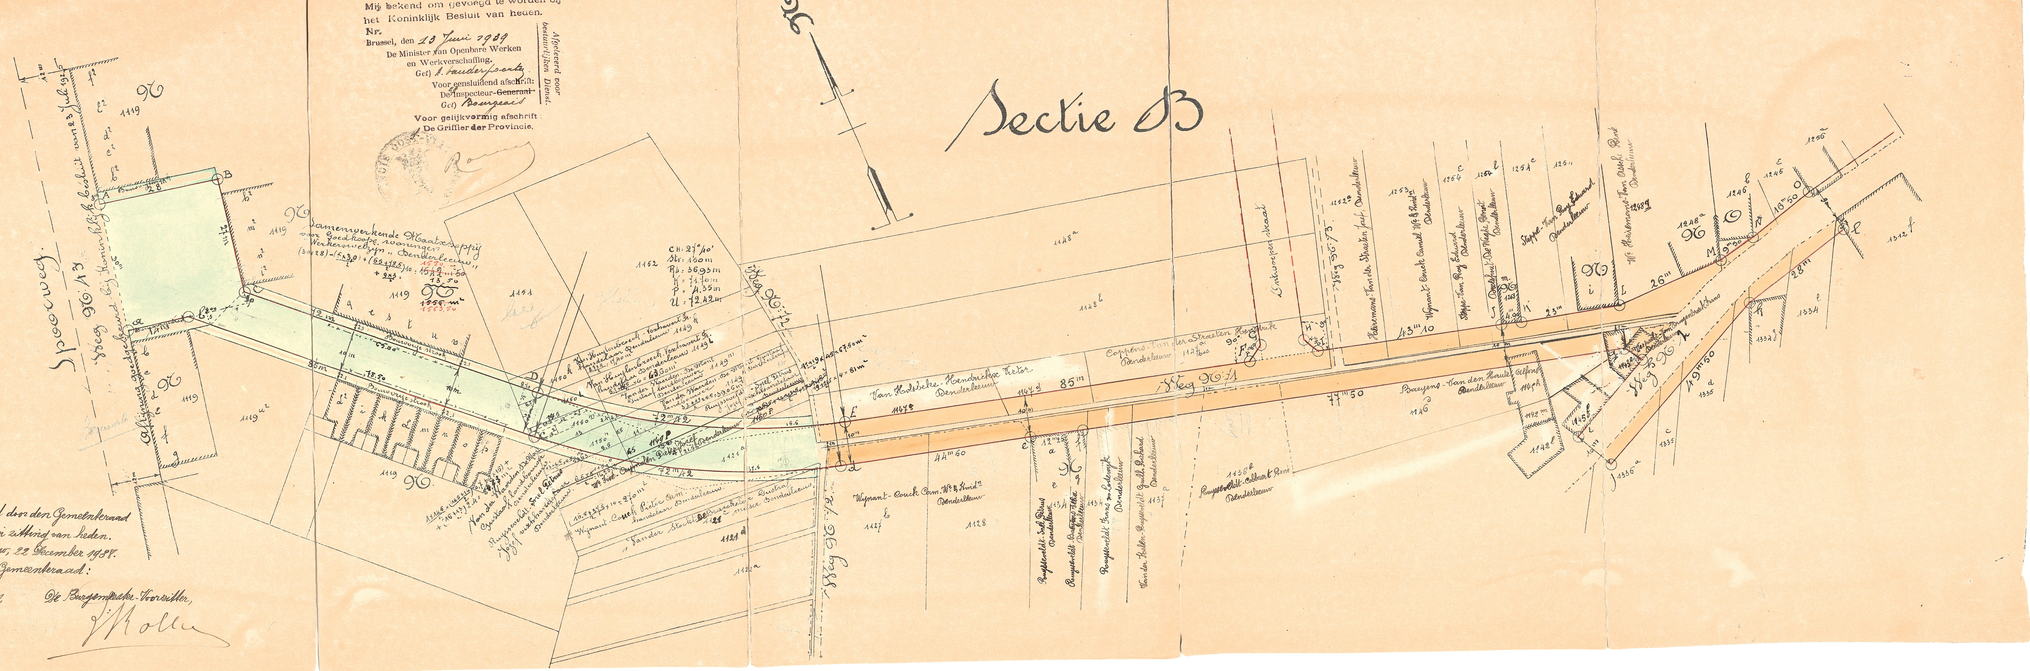
Sectie B3
Spoorweg
Weg N° 13
Weg N° 71
Weg N° 72
Weg N° 73
Samenwerkende Maatschappij van Goedkoope Woningen Denderleeuw
Van Hoeiaker-Hombrekx Victor Denderleeuw
Van den Zande-Van den Bossche Denderleeuw
Van den Zande-Van den Bossche Denderleeuw
Van den Zande-Van den Bossche