
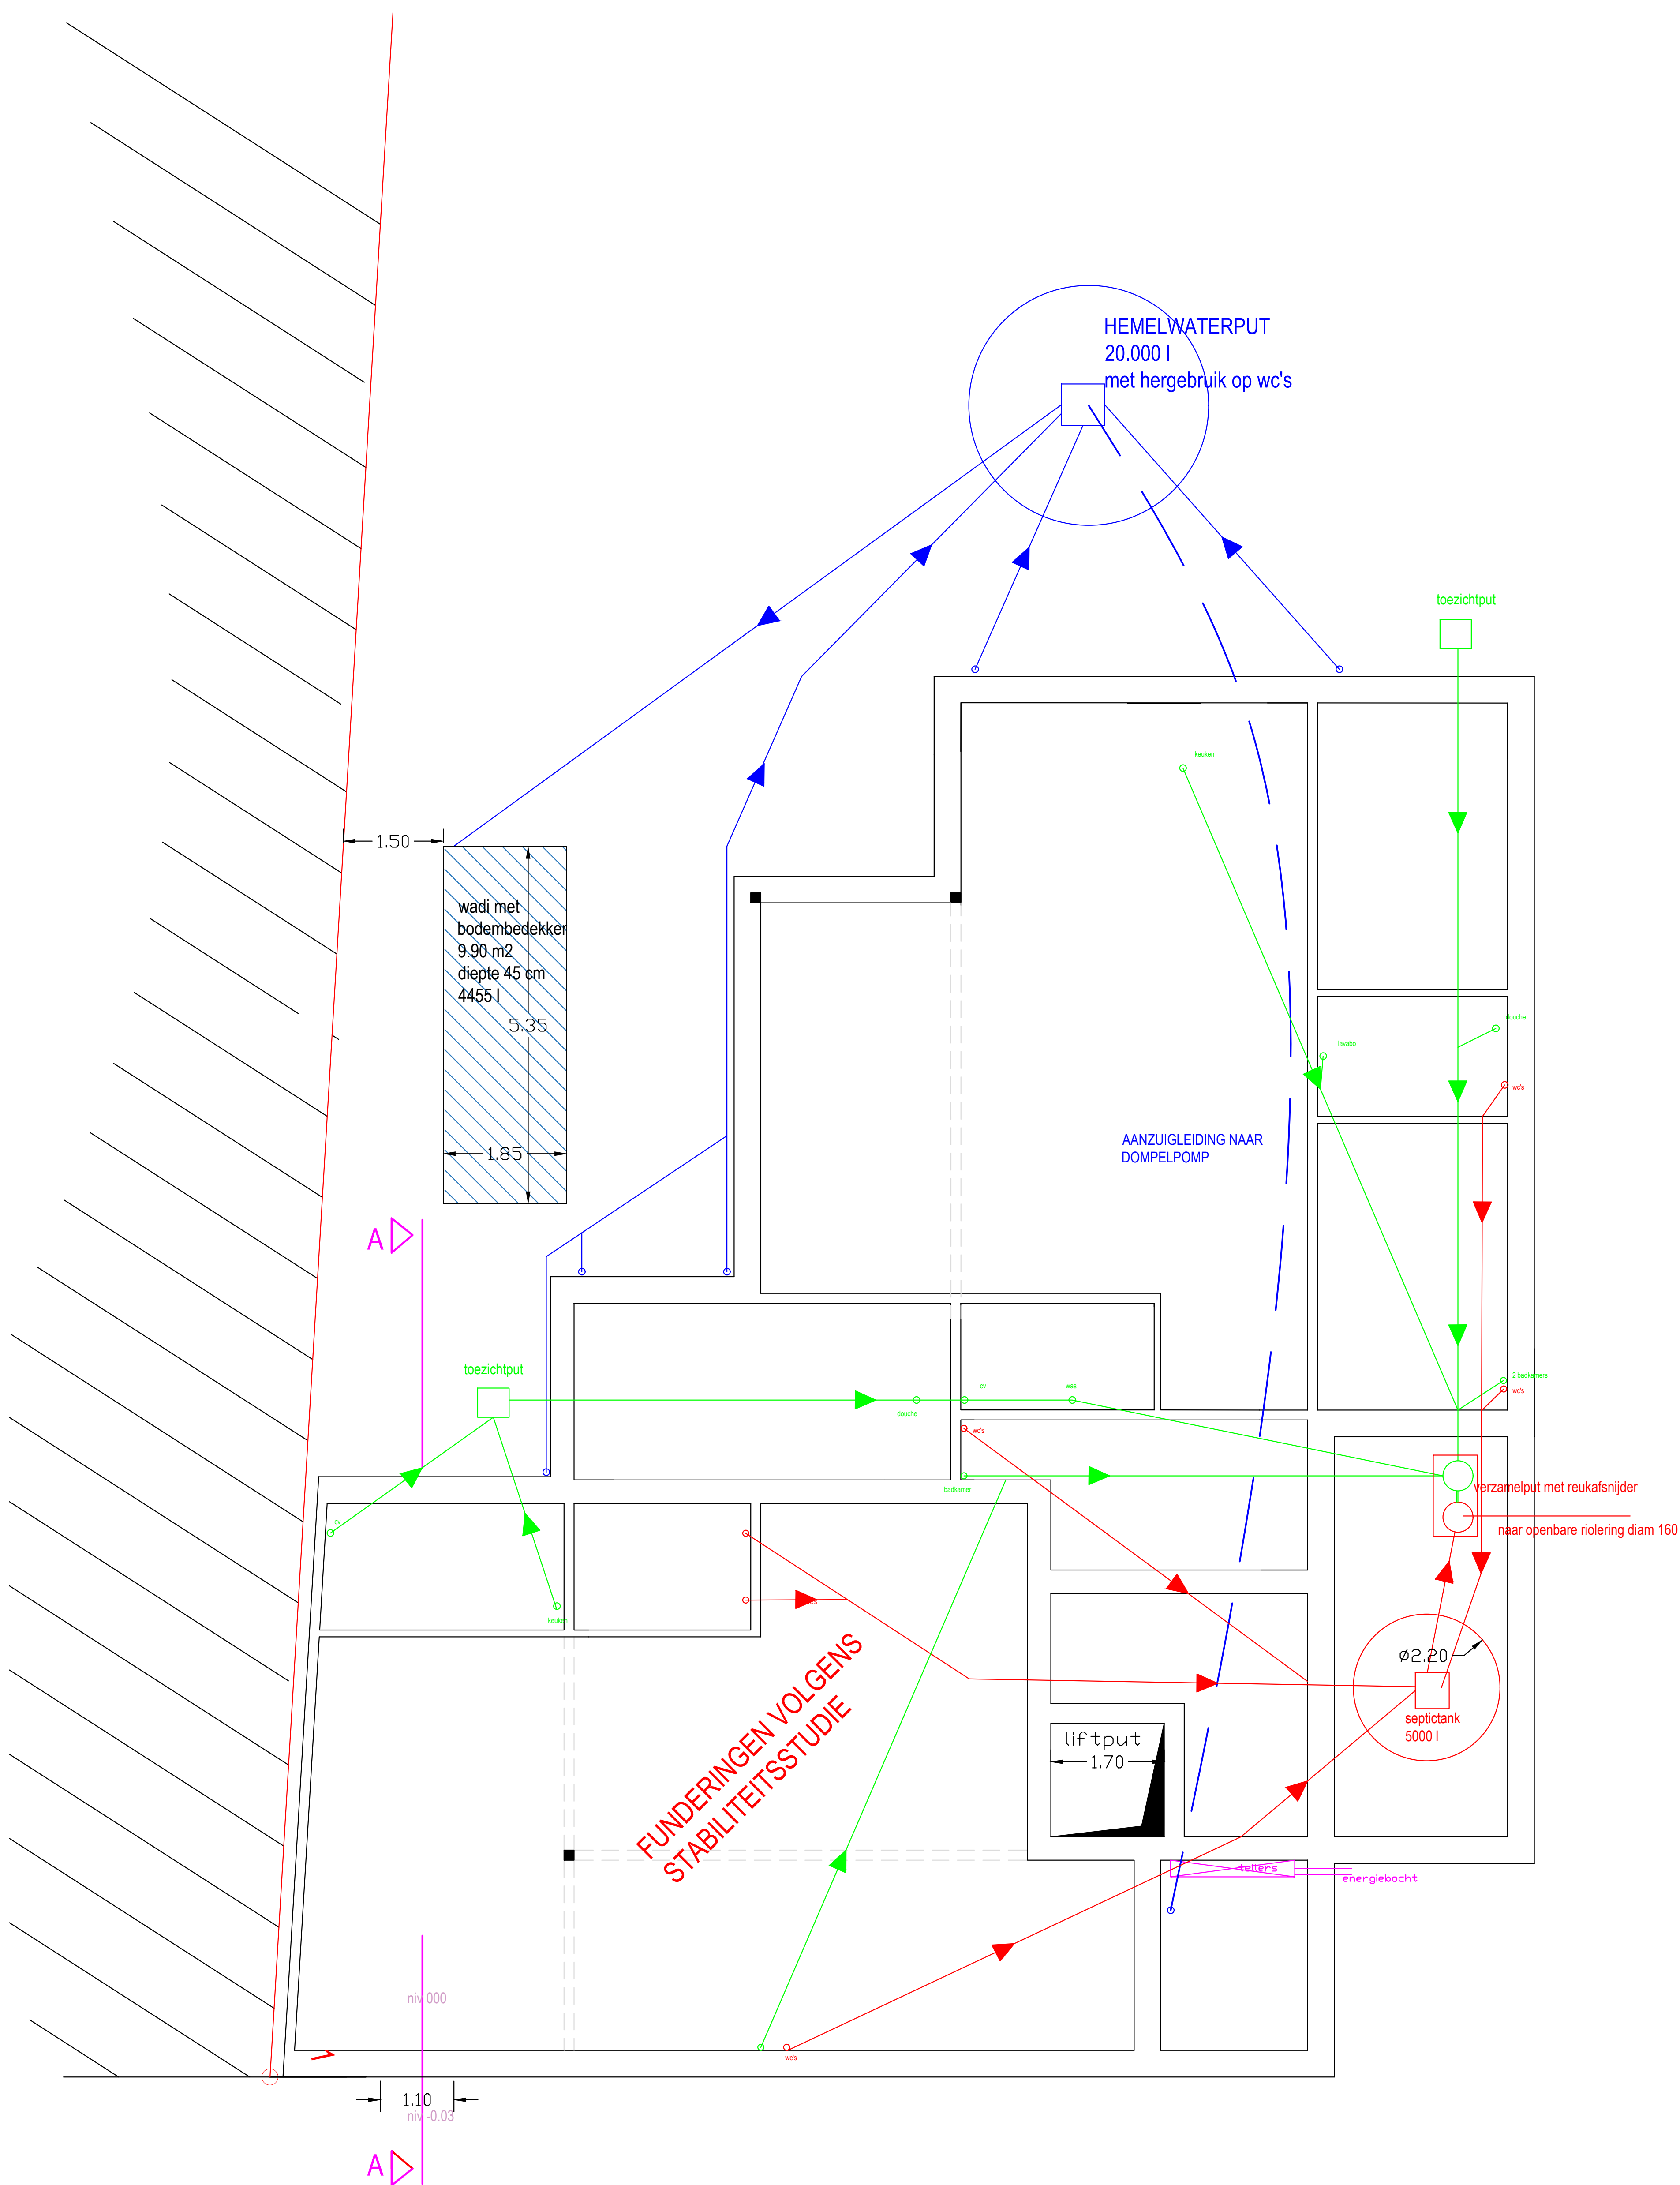


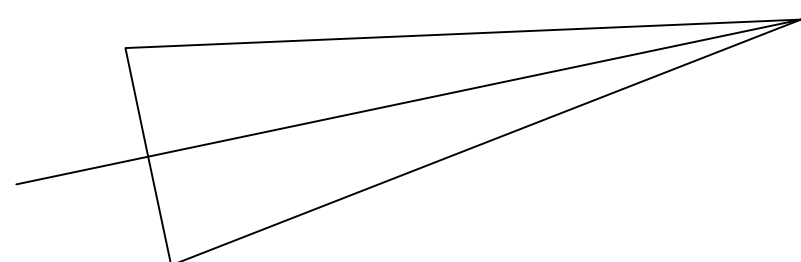

RIOLERINGSPLAN
schaal 1/50