


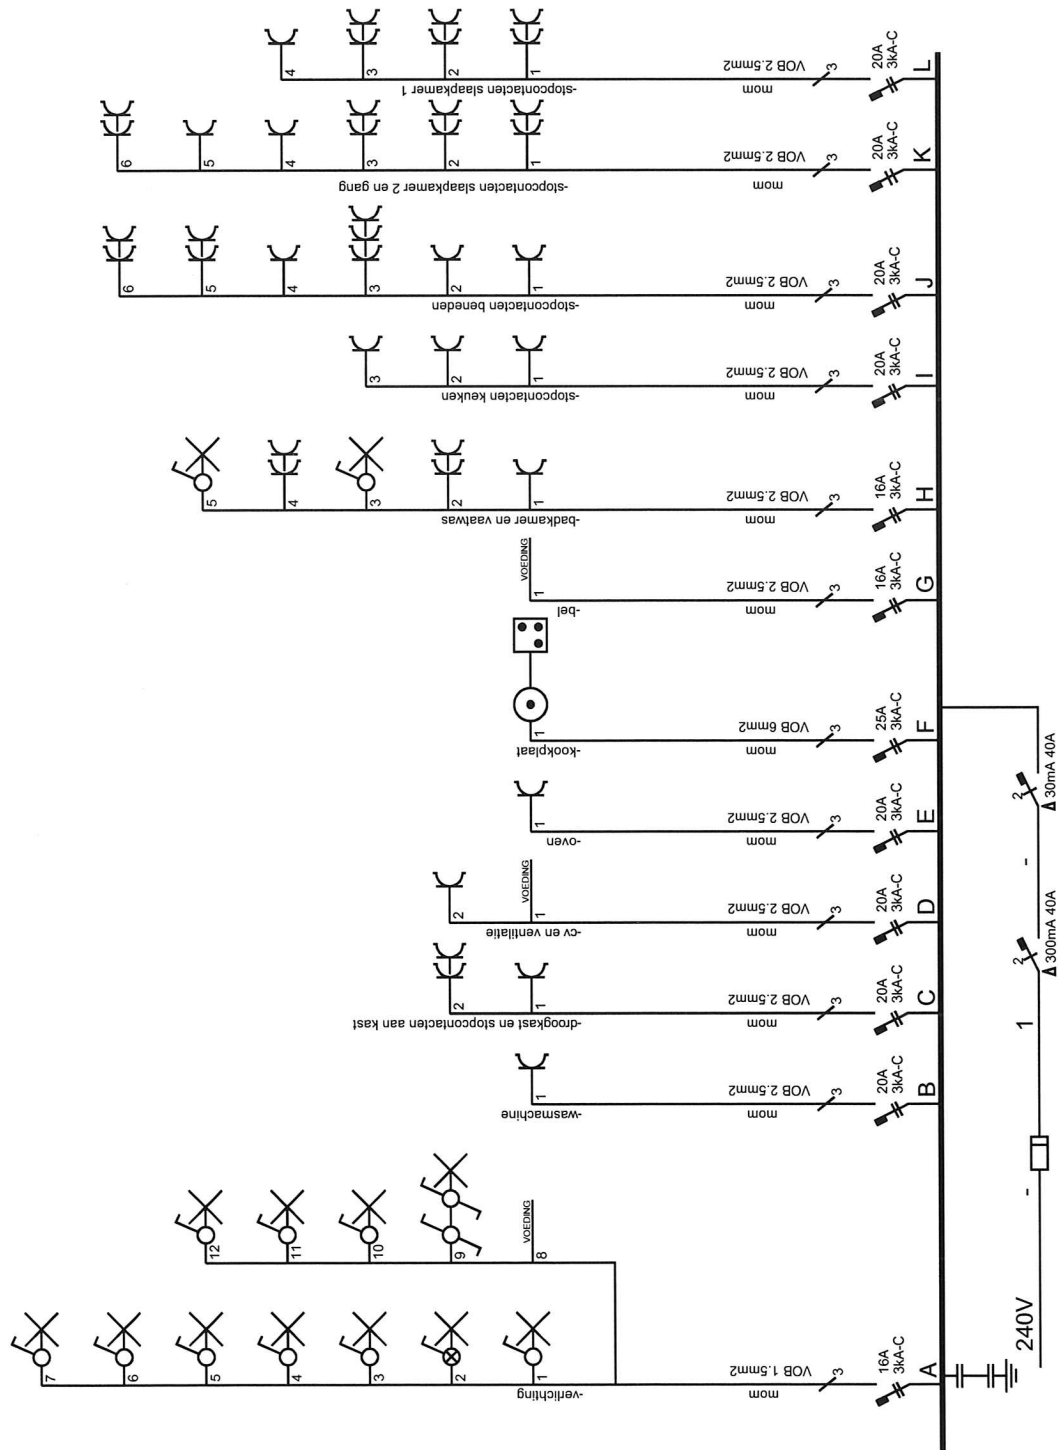

Afgev. erkend organisme


3.15.1 2017

Kerlinga 63 woningen

woning nummer 22

Verantw. uitvoering

.. / .. / 2017

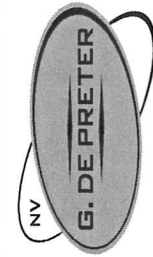

G. De Preter nv


Tel.: 059/31.46.73

GSM: 0495/22.98.44


A. Brackxstraat 9

8400 Zandvoorde

BE 0879.273.326

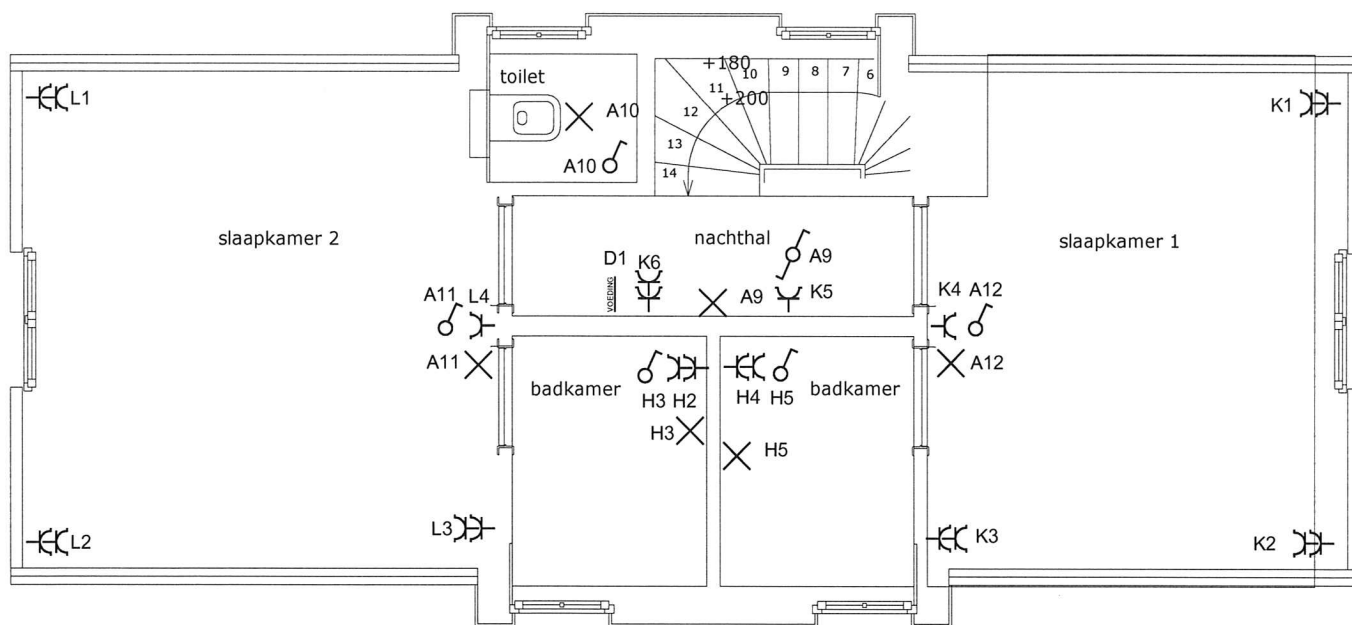

verdieping

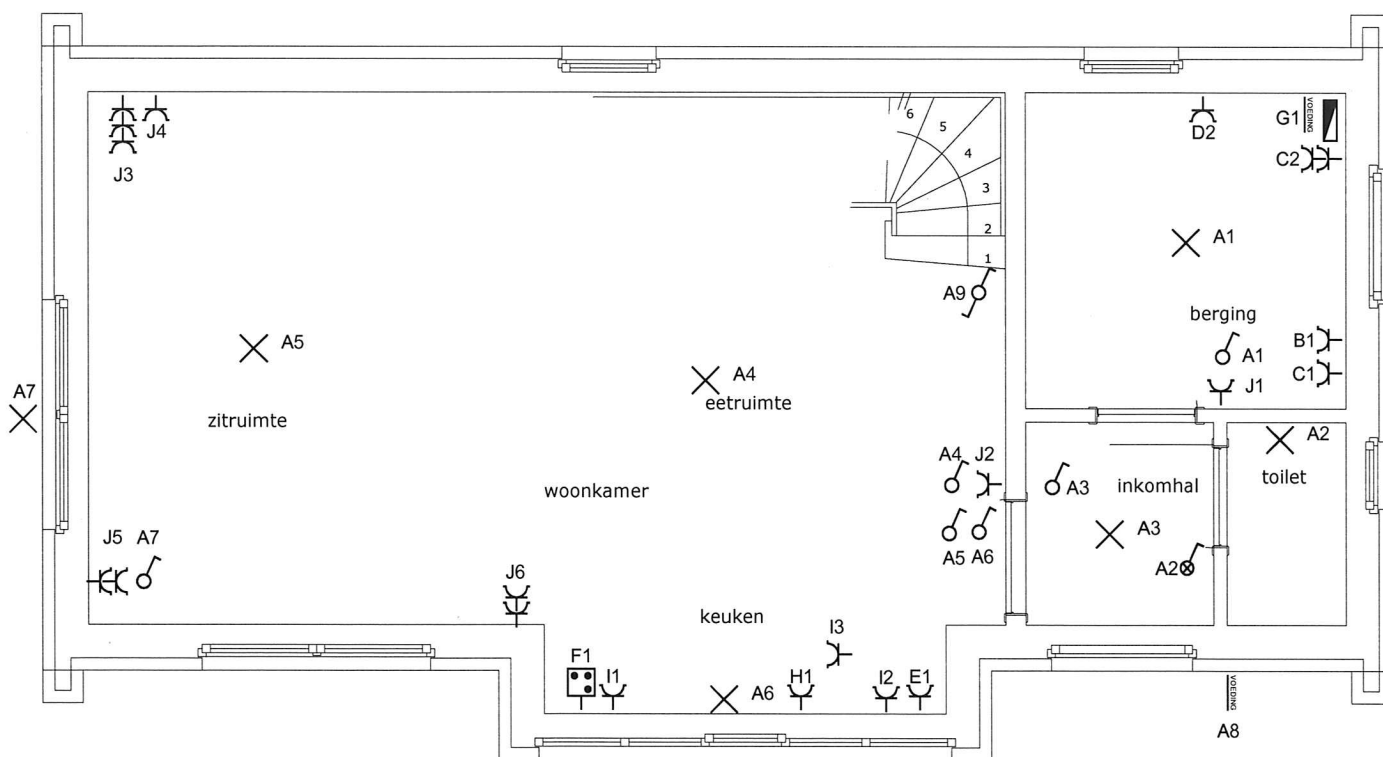

gelijkvloers

Kerlinga 63 woningen 4 persoons woning 22

