

Sint Vincentiusstraat. 17

17

Sonok Luc



Wavelengths

Geschichte:

CV-K0161

Leideringer



Leidinger CV en cursus in kunststof

Best in show!


2413199

ALLAS


19.12.21

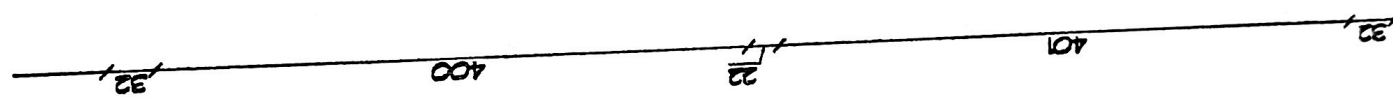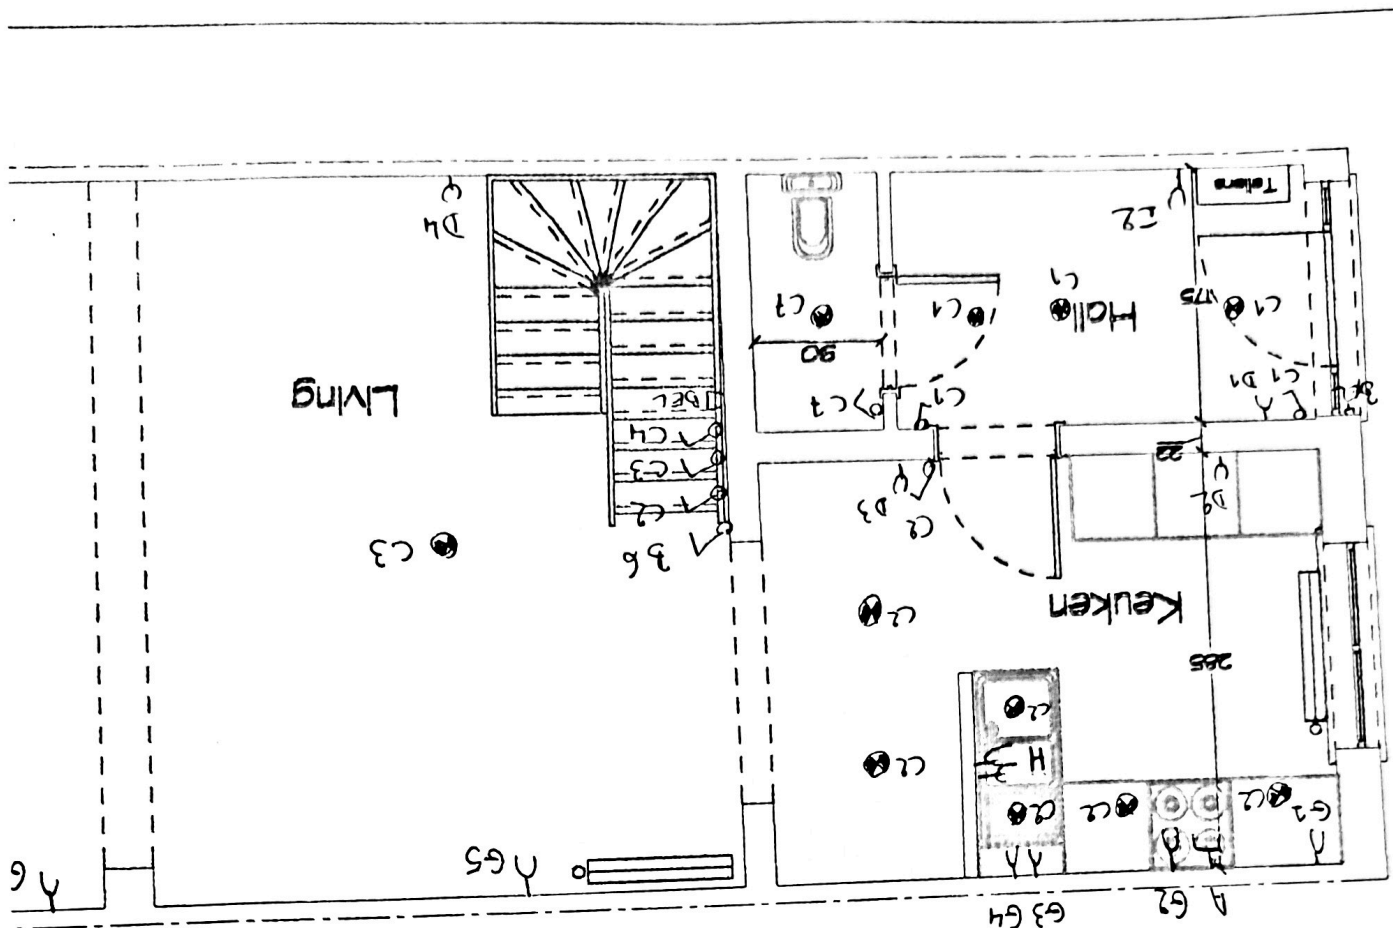


Provincie Oost-Vlaanderen Stad Aalst	
Ontwerp: VERBOUWEN VAN EEN WONING	
Ligging: Sint-Vincentiusstraat, 17 Kadaster: E501b2 en 501 c2	
Plan: GELUKVLOERS	
Advies Ruimtelijke Ordening:	
Voor rekening van: Luc Sonck Rozenlaan, 74 te 1770 Liedekerke Schaal: 1/50 Datum: 27/1/1998	

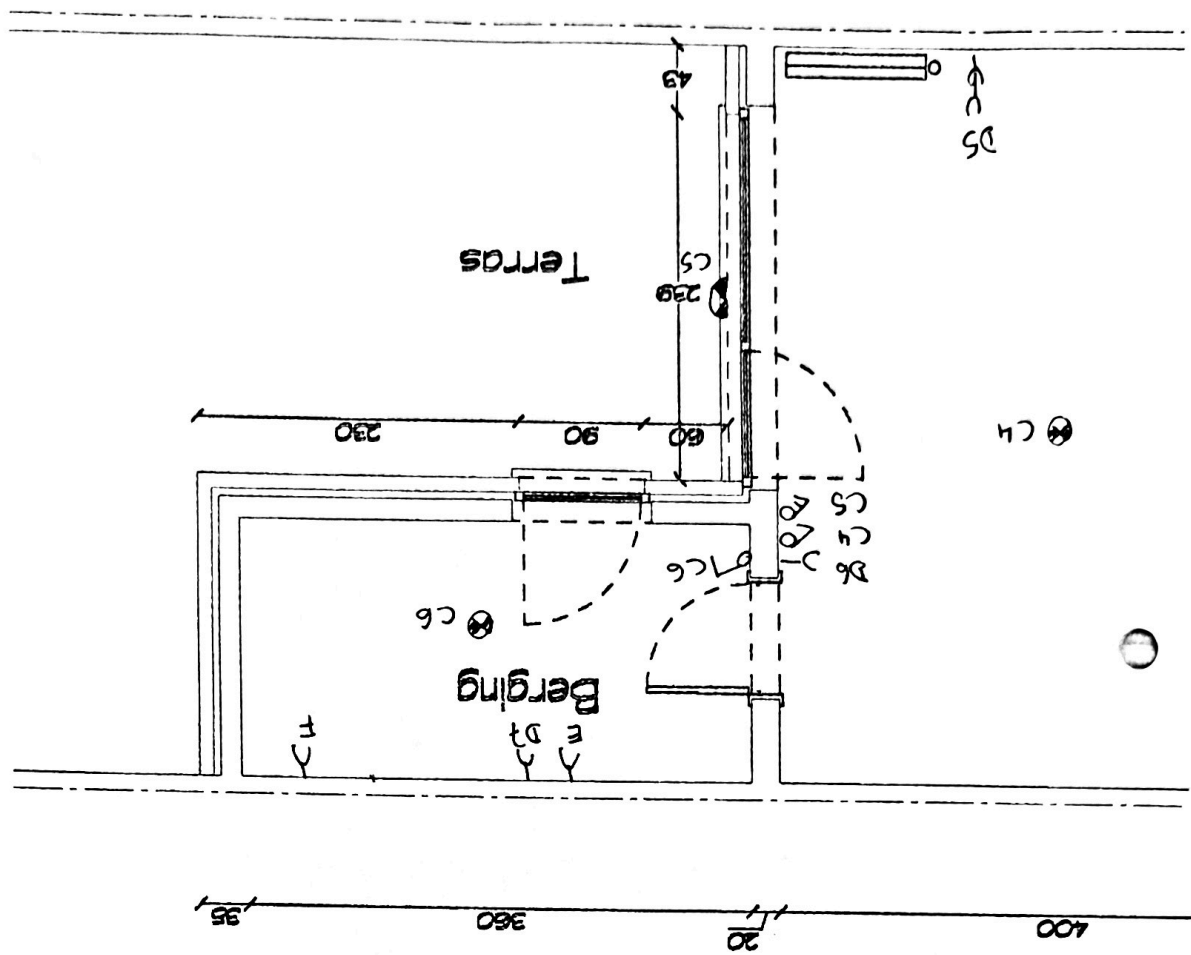

Eerste Verdieping

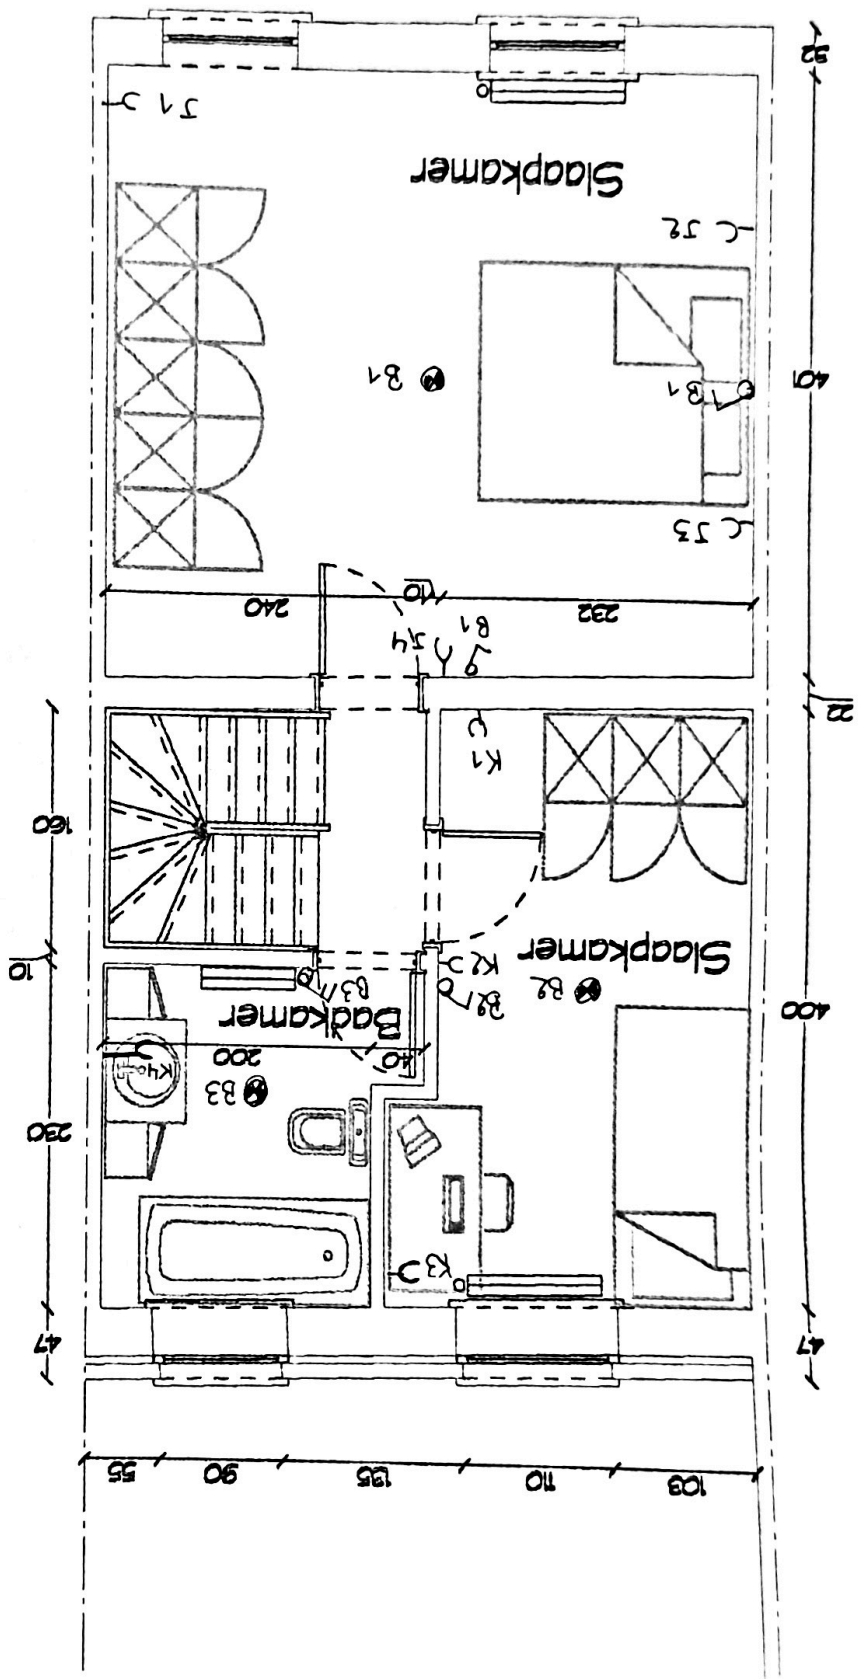


Zolderverdieping

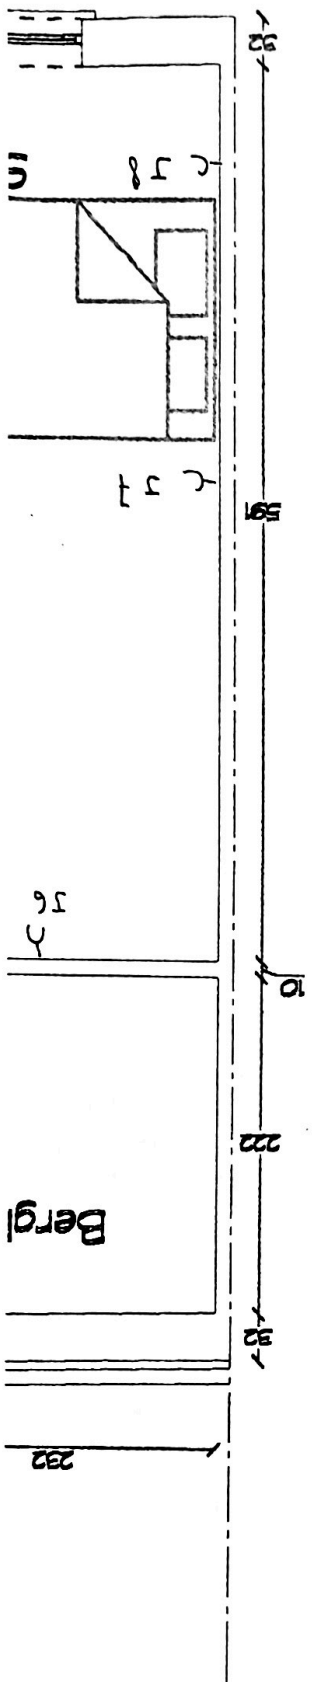

Bergl

Zolder / erdieping

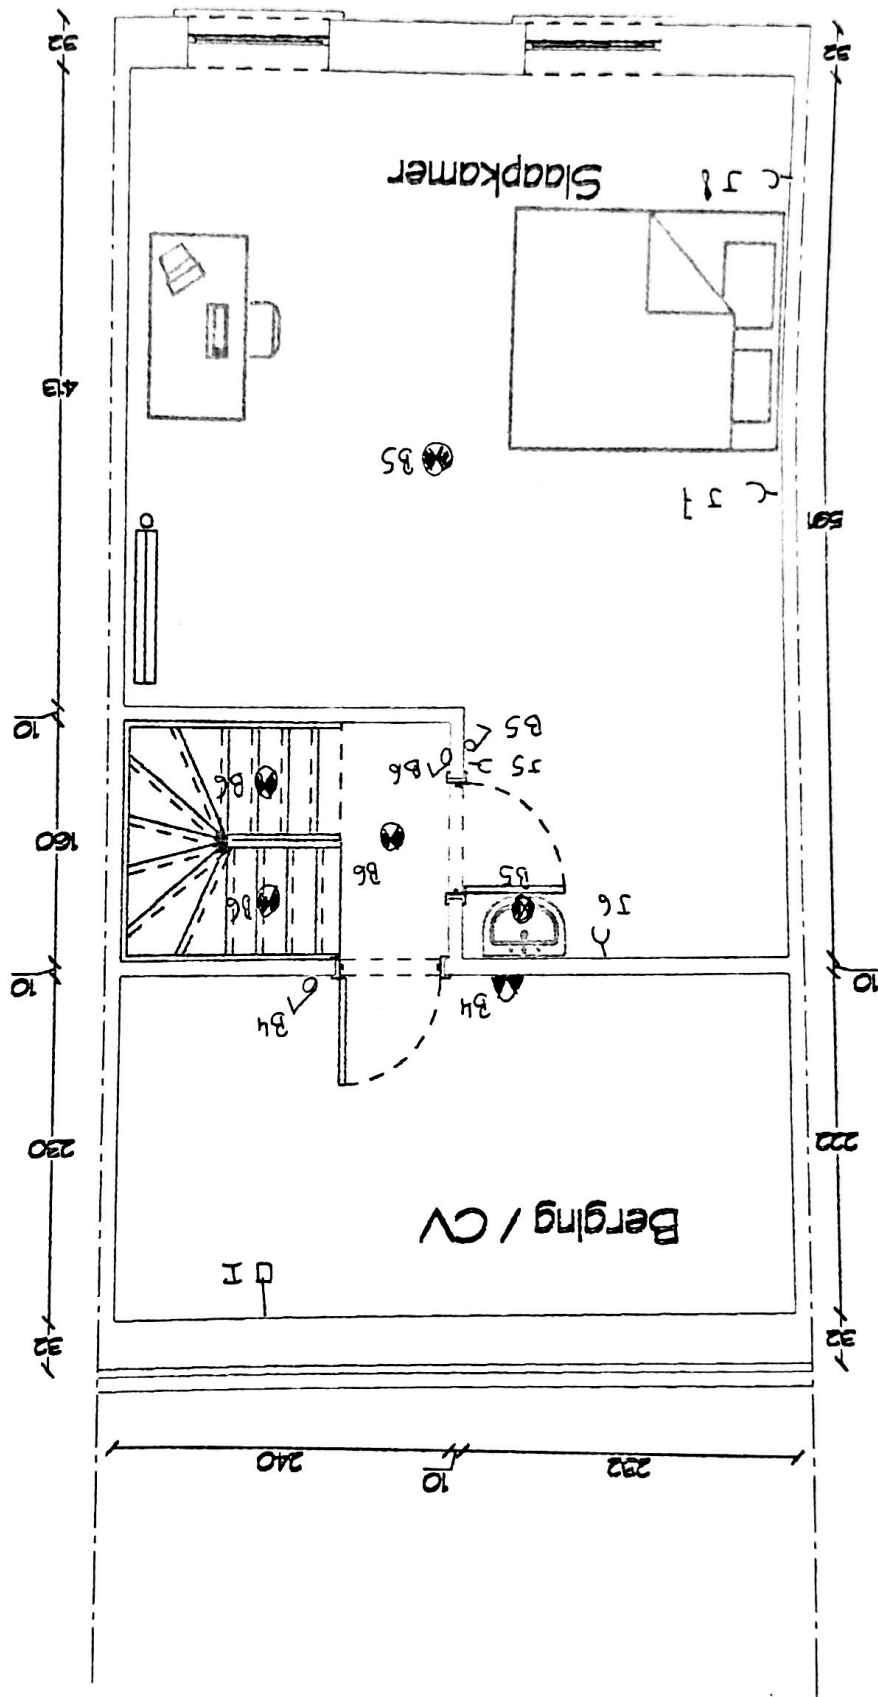

Province Oost-
Strad Adist
Ontwerp:
VERBOUWE
Ligging: Sint-Vin
Kadaster: E501
Plan:
VERDIEPING
Advies Ruimtelijk
Voor rekening v
Rozenlaan, 74 te
Schaal: 1/50